
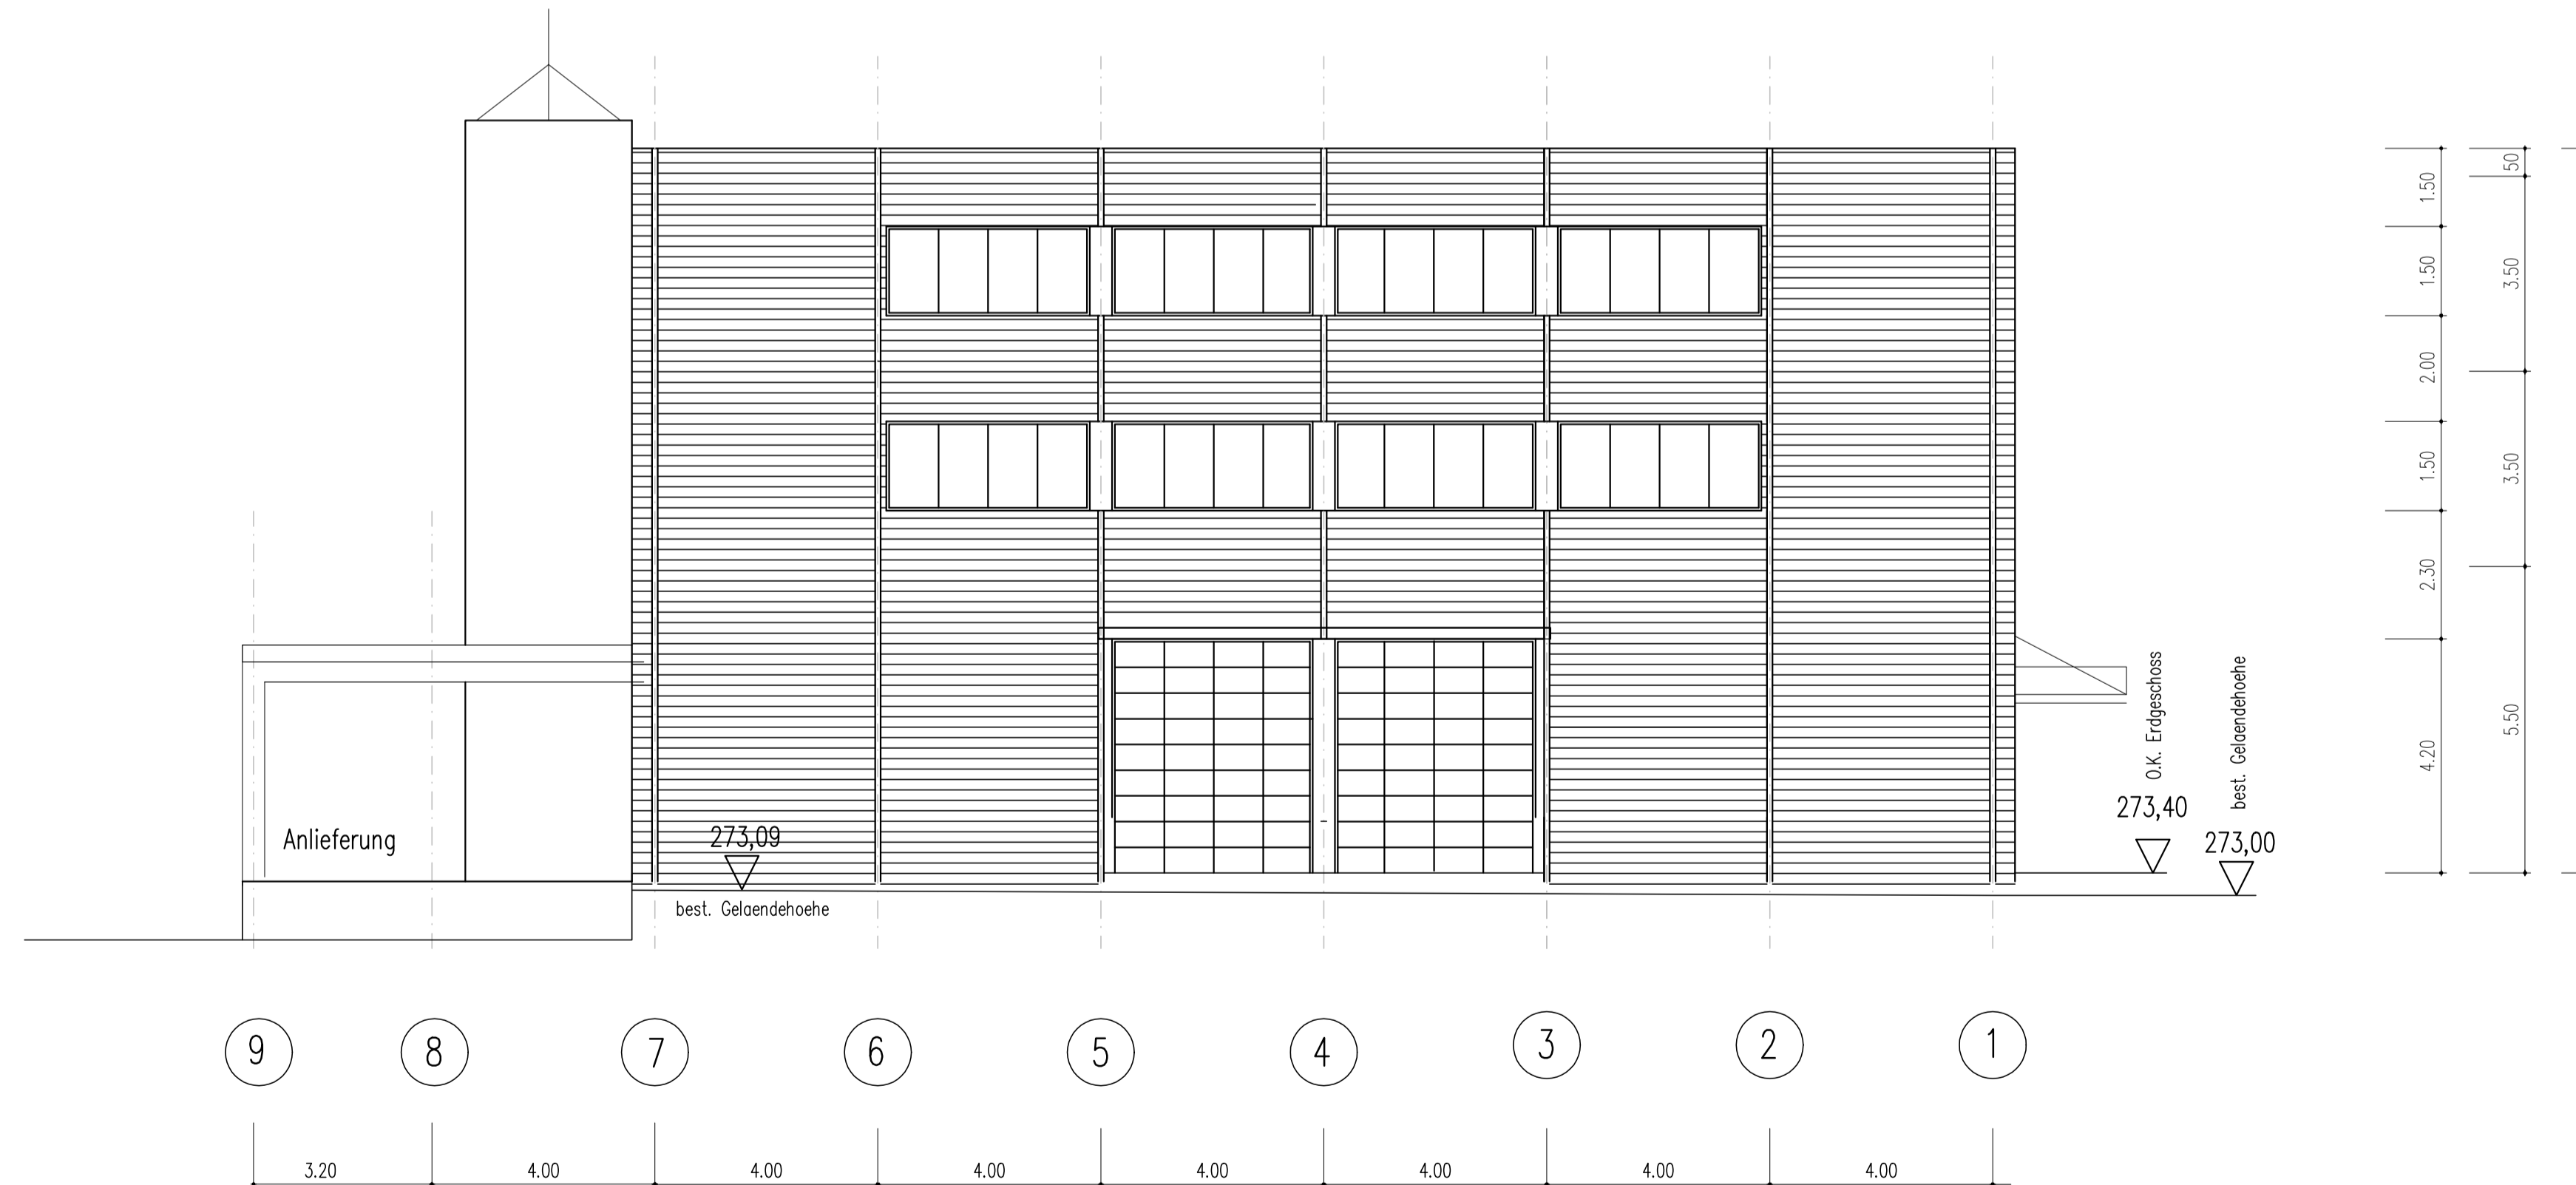


NORDANSICHT

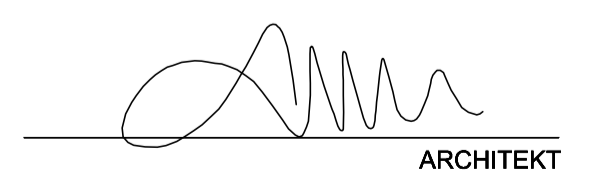

OSTANSICHT

  
ARCHITEKT

BESTAND RHEINFELDEN, DEN 08.05.2023  
INDUSTRIEHALLE, MARIE-CURIE-STR.2, 79618 RHEINFELDEN-HERTEN 79618 RHEINFELDEN  
BAUHERR : KARL-HEINZ SCHULZ , FRIEDRICH-LUDWIG-JAHNSTR.9 79576 WEIL AM RHEIN

NORDANSICHT + OSTANSICHT

M 1:100

ARCHITEKTURBÜRO MANFRED LIETZOW INFO@LIETZOW-ARCHITEKTEN.COM  
D-79618 RHEINFELDEN CESAR-STÜNZI-STRASSE 388 FON ++49 7623 8601