


Landkreis: Göppingen
 Gemeinde: Wiesensteig
 Gemarkung: Wiesensteig


Lageplan – zeichnerischer Teil
 zum Bauantrag (§ 2 Bau Vorl VO)

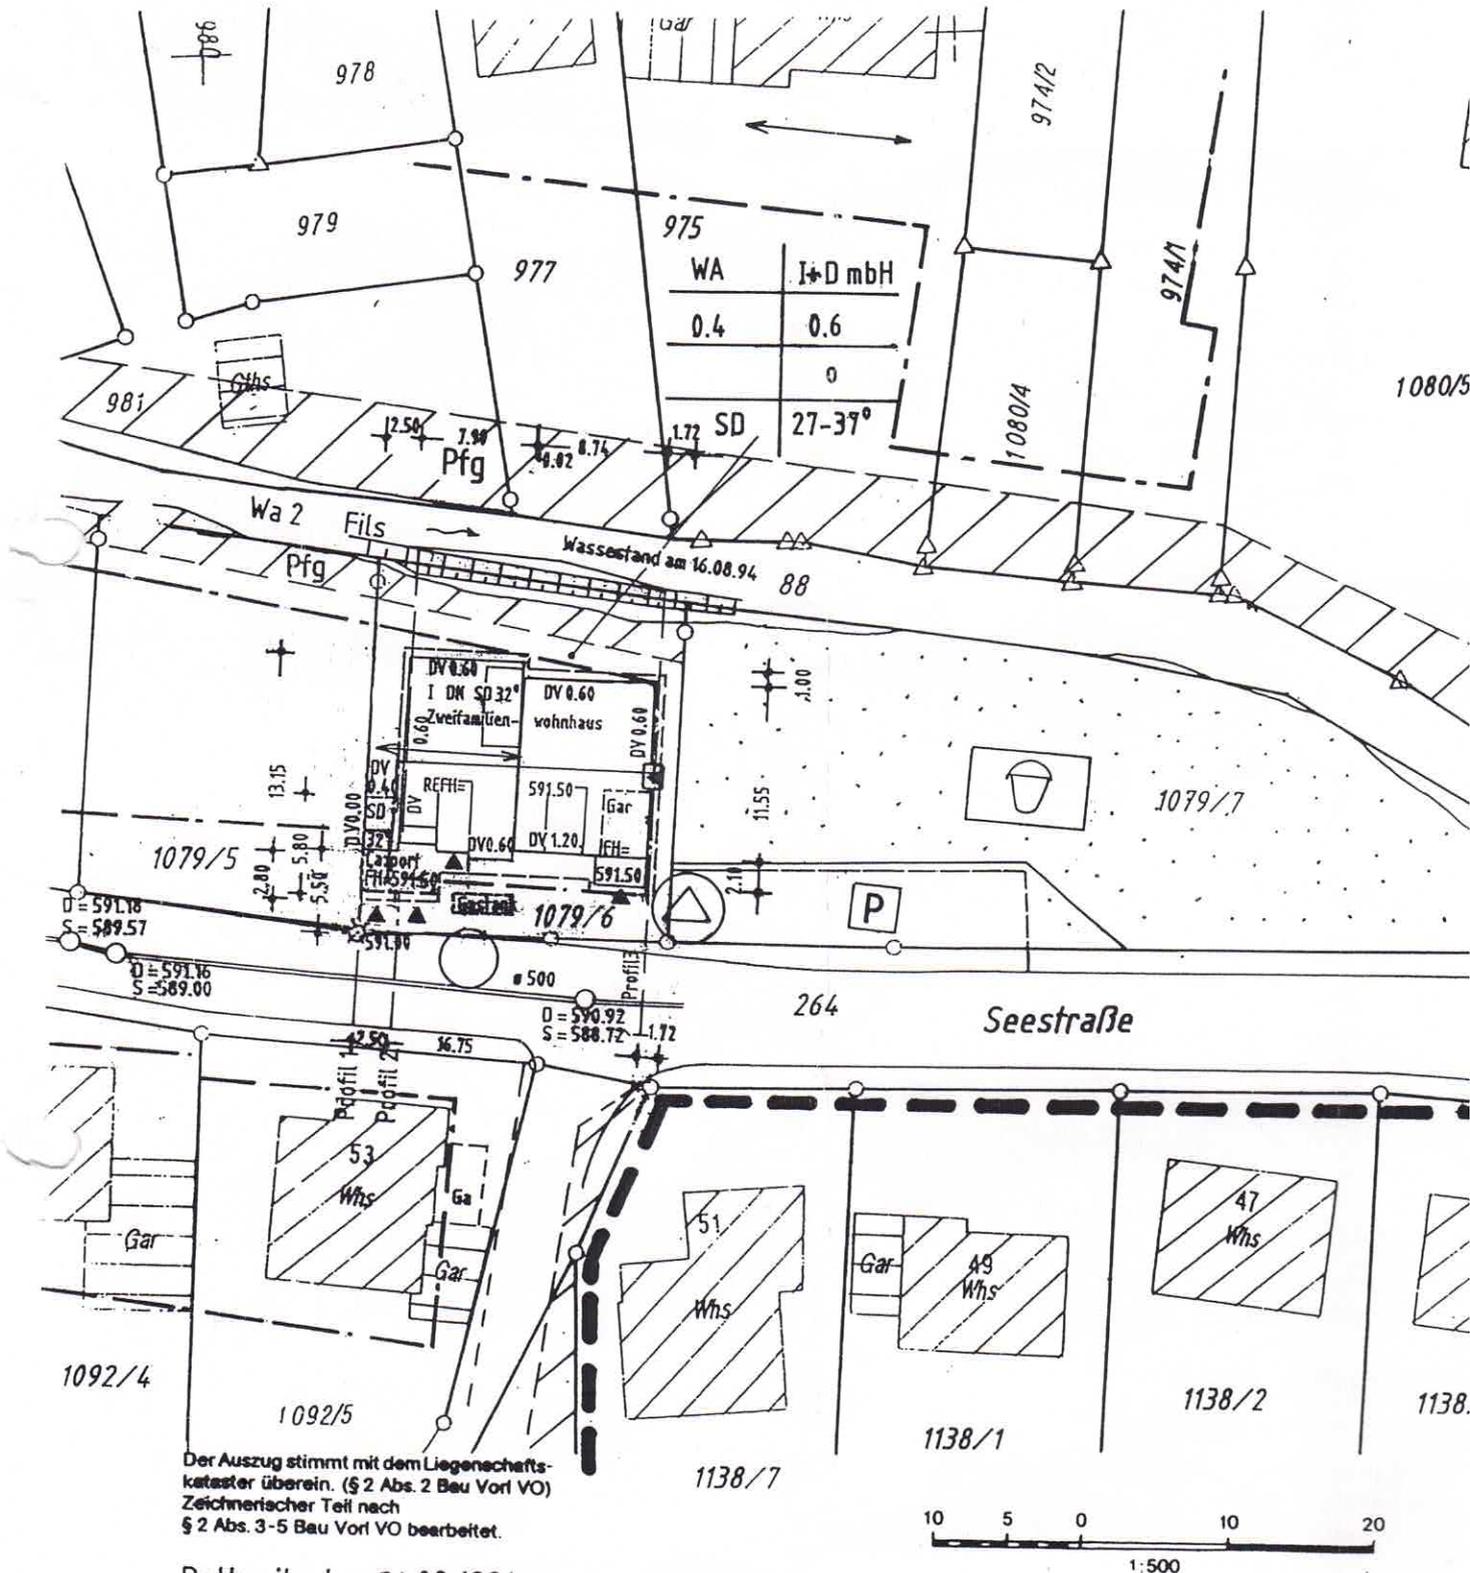

Der Auszug stimmt mit dem Liegenschaftskataster überein. (§ 2 Abs. 2 Bau Vorl VO)
 Zeichnerischer Teil nach § 2 Abs. 3-5 Bau Vorl VO bearbeitet.

Rottweil, den 24.08.1994

VERMESSUNGSBÜRO
 Ing. (FH) Rudolf Kraus
 Lindenstraße 6
 Tel. 07141 - 11124 • Fax - 17135
 78628 Rottweil

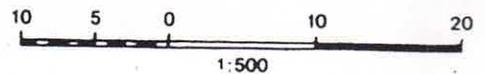

Keine Haftung für sonst. unterirdische Leitungen

