



# SCHNITT A-A und C-C

SCHNITT A-A

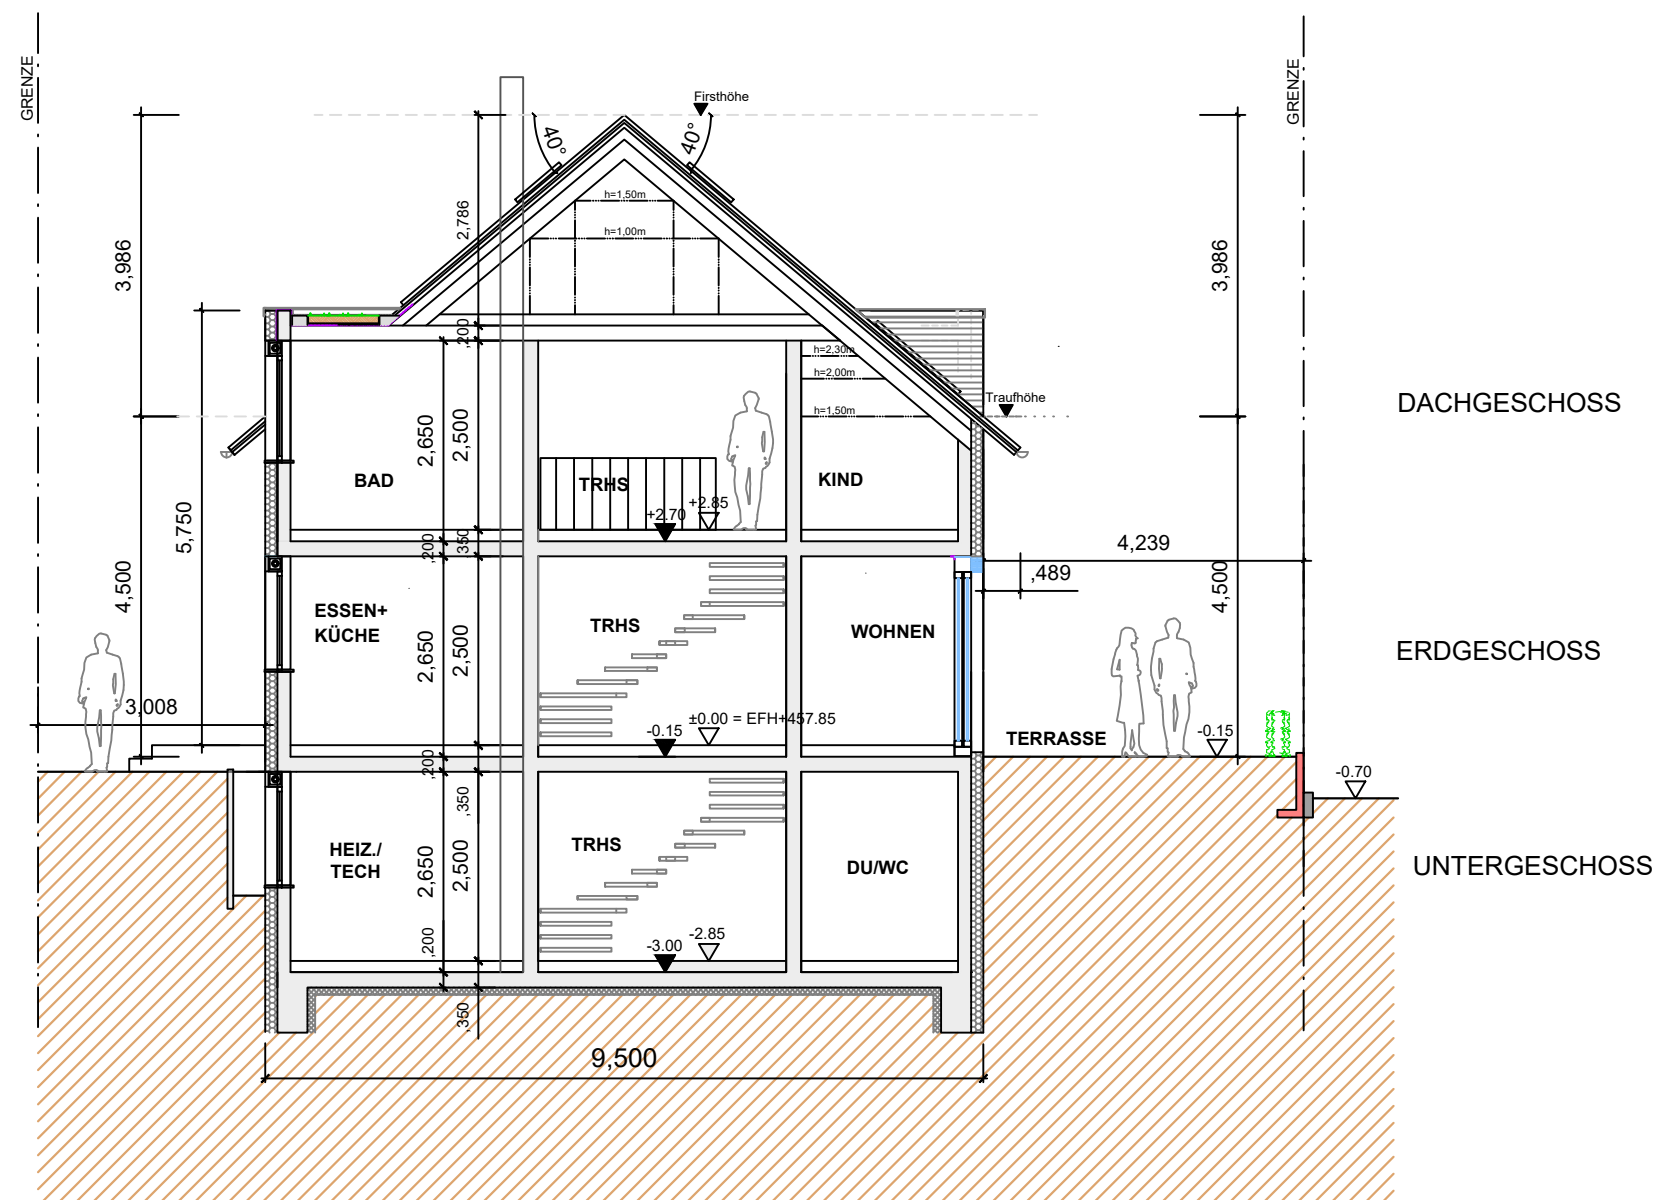

SCHNITT C-C

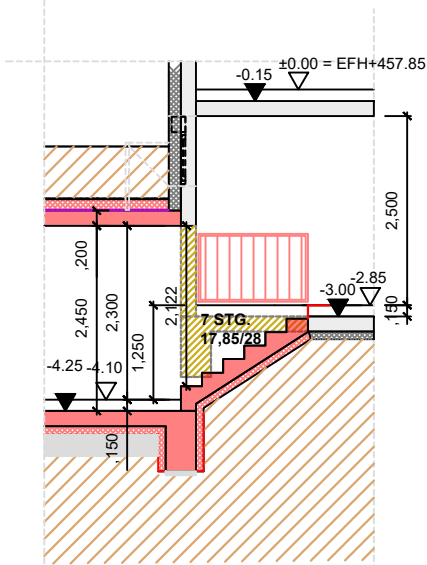

|  |         |
|--|---------|
|  | BESTAND |
|  | ABBRUCH |
|  | NEU     |
|  |         |

HINWEIS-ERLÄUTERUNG:

- Pkt. A:
- 
- Pkt. B:
- 
- Punkt C:
- 
- Punkt D:
- 

- DECKBLATT -

|   |                                                                                                  |
|---|--------------------------------------------------------------------------------------------------|
| <b>BAUGESUCH</b><br>Antrag auf Baugenehmigung                                                                                                |                                                                                                  |
| Bauvorhaben:<br>Errichtung Anbau UG + Lichthof                                                                                               |                                                                                                  |
| Anschrift Bauvorhaben/ Objekt:<br>Zeppelinstr. 10 - 71277 Rutesheim<br>Flurstück 491                                                         |                                                                                                  |
| Bauherr /-in/ Antragsteller:<br>Frau Galina Gering<br>Bahnhofstr. 4 - 71229 Leonberg                                                         |                                                                                                  |
| Datum:<br>10-02-2023   | Maßstab:<br>1:100                                                                                |
| Plan-Nr.:<br>03   | Planbezeichnung:<br>SCHNITT A-A und C-C                                                          |
| Planverfasser:<br><br>HILDEBRANDSTR. 57A<br>70191 STUTTGART<br>TEL: 0711-2207200<br>FAX: 0711-2207202<br>WWW.RAMINGO.COM<br>INFO@RAMINGO.COM | Unterschrift Bauherr:<br><br><br>Unterschrift Eigentümer:<br><br><br>Unterschrift Planverfasser: |