



Amt für Digitalisierung, Breitband und Vermessung
Neumarkt i.d.OPf.


Woffenbacher Straße 32
92318 Neumarkt i.d.OPf.

Auszug aus dem Liegenschaftskataster Flurkarte 1:1000

Flurstück: 513/2
Gemarkung: Wappersdorf

Gemeinde: Mühlhausen
Landkreis: Neumarkt i.d.OPf.
Bezirk: Oberpfalz

Erstellt am 17.10.2024

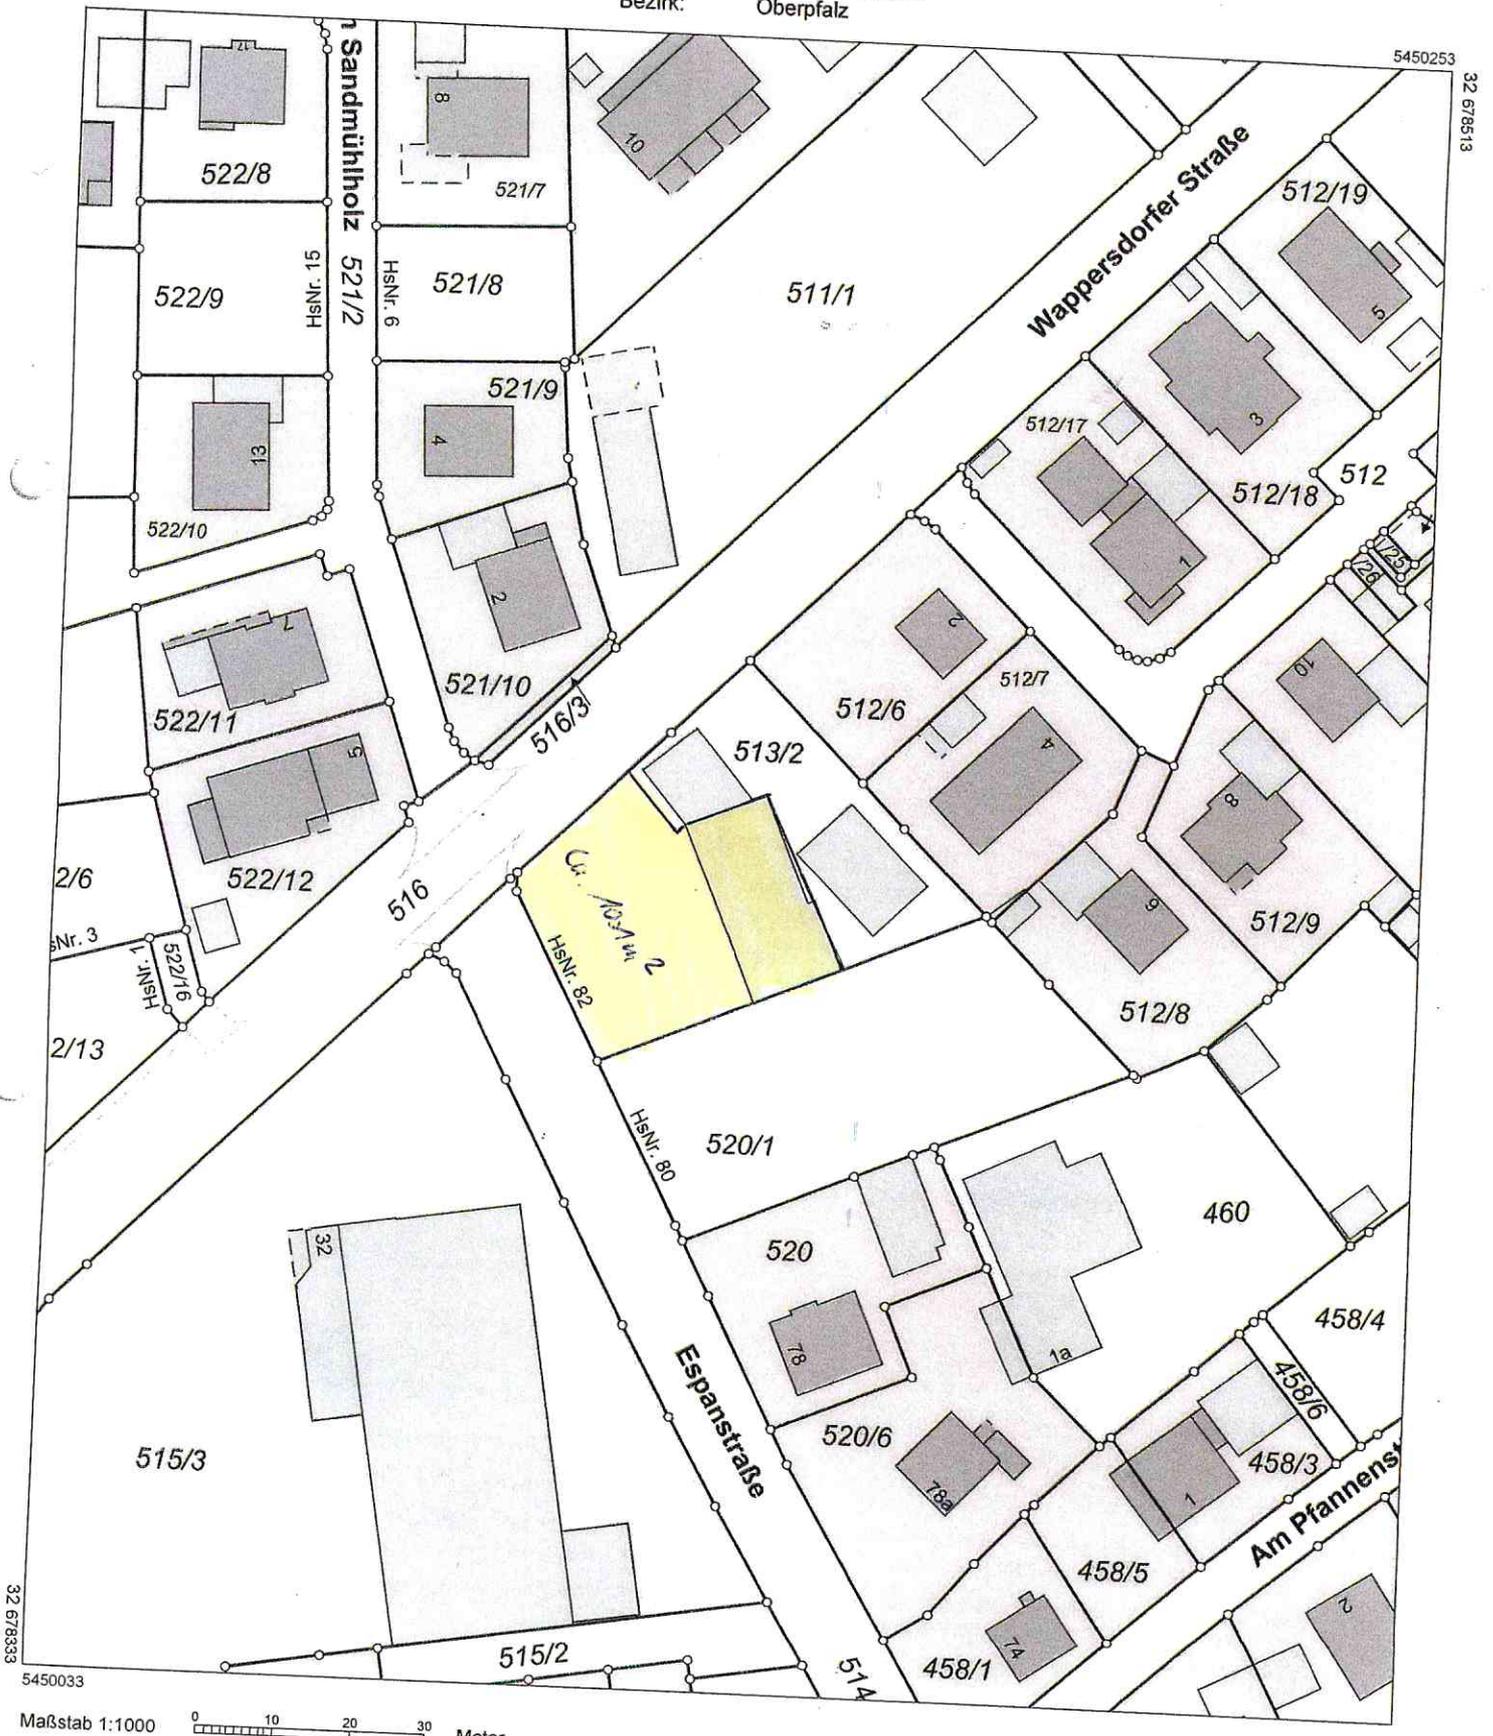

Maßstab 1:1000 0 10 20 30 Meter

Vervielfältigung nur in analoger Form für den eigenen Gebrauch.
Zur Maßentnahme nur bedingt geeignet.