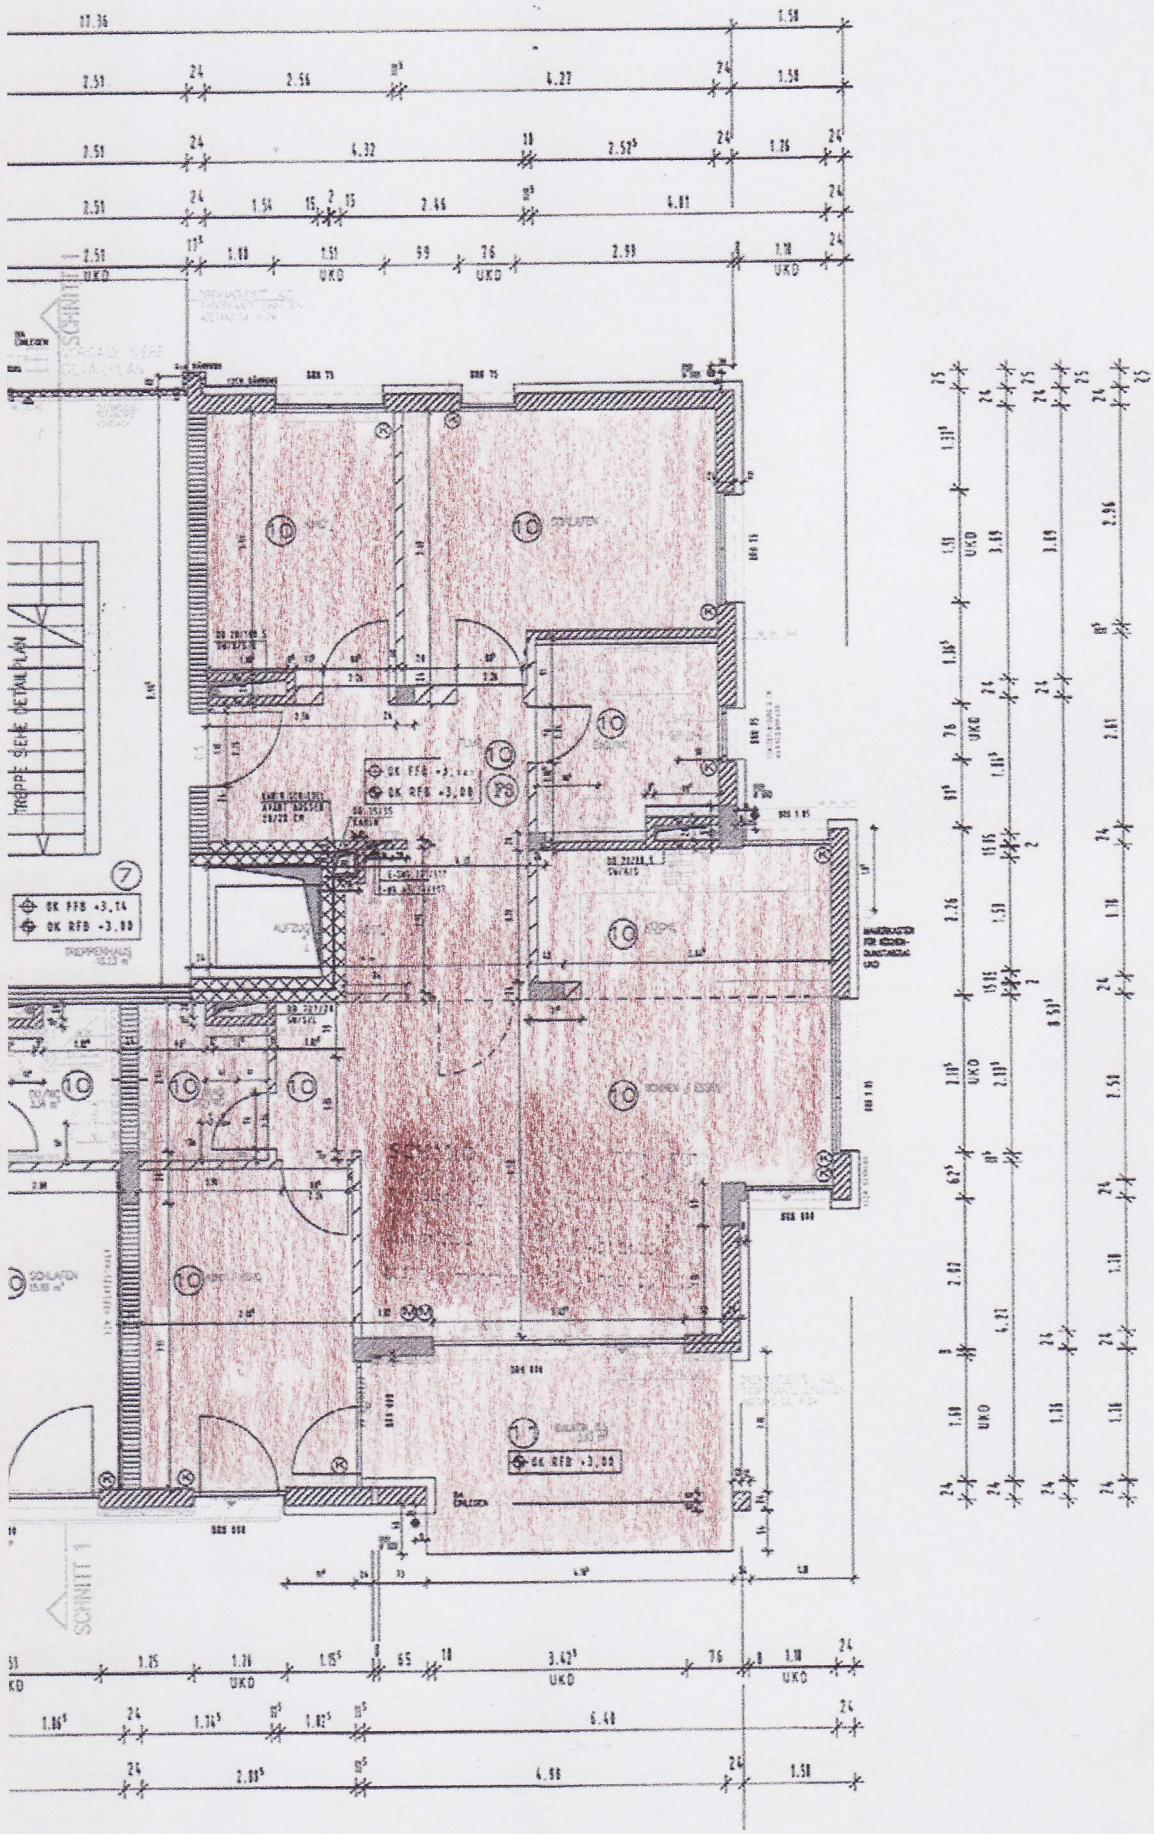

Verkaufsplanung

Bauvorhaben:
Neubau von
8 Mehrfamilienhäuser
mit Tiefgarage

Bauherrschaft:
G. Bauer GmbH
Gradmannstrasse 34
88213 Ravensburg
Tel: 0751 - 83797
Fax: 0751 - 96238

Architekturbüro und Bauleitung

PLAN Q2

Thomas Hoffmann
Freier Architekt
Mühlenstrasse 10
Fabrik am See
88060 Langenargen

07543 - 93 896-0

Grundriss 1.OG
Wohnung F3

M 1-50 24.03.2009