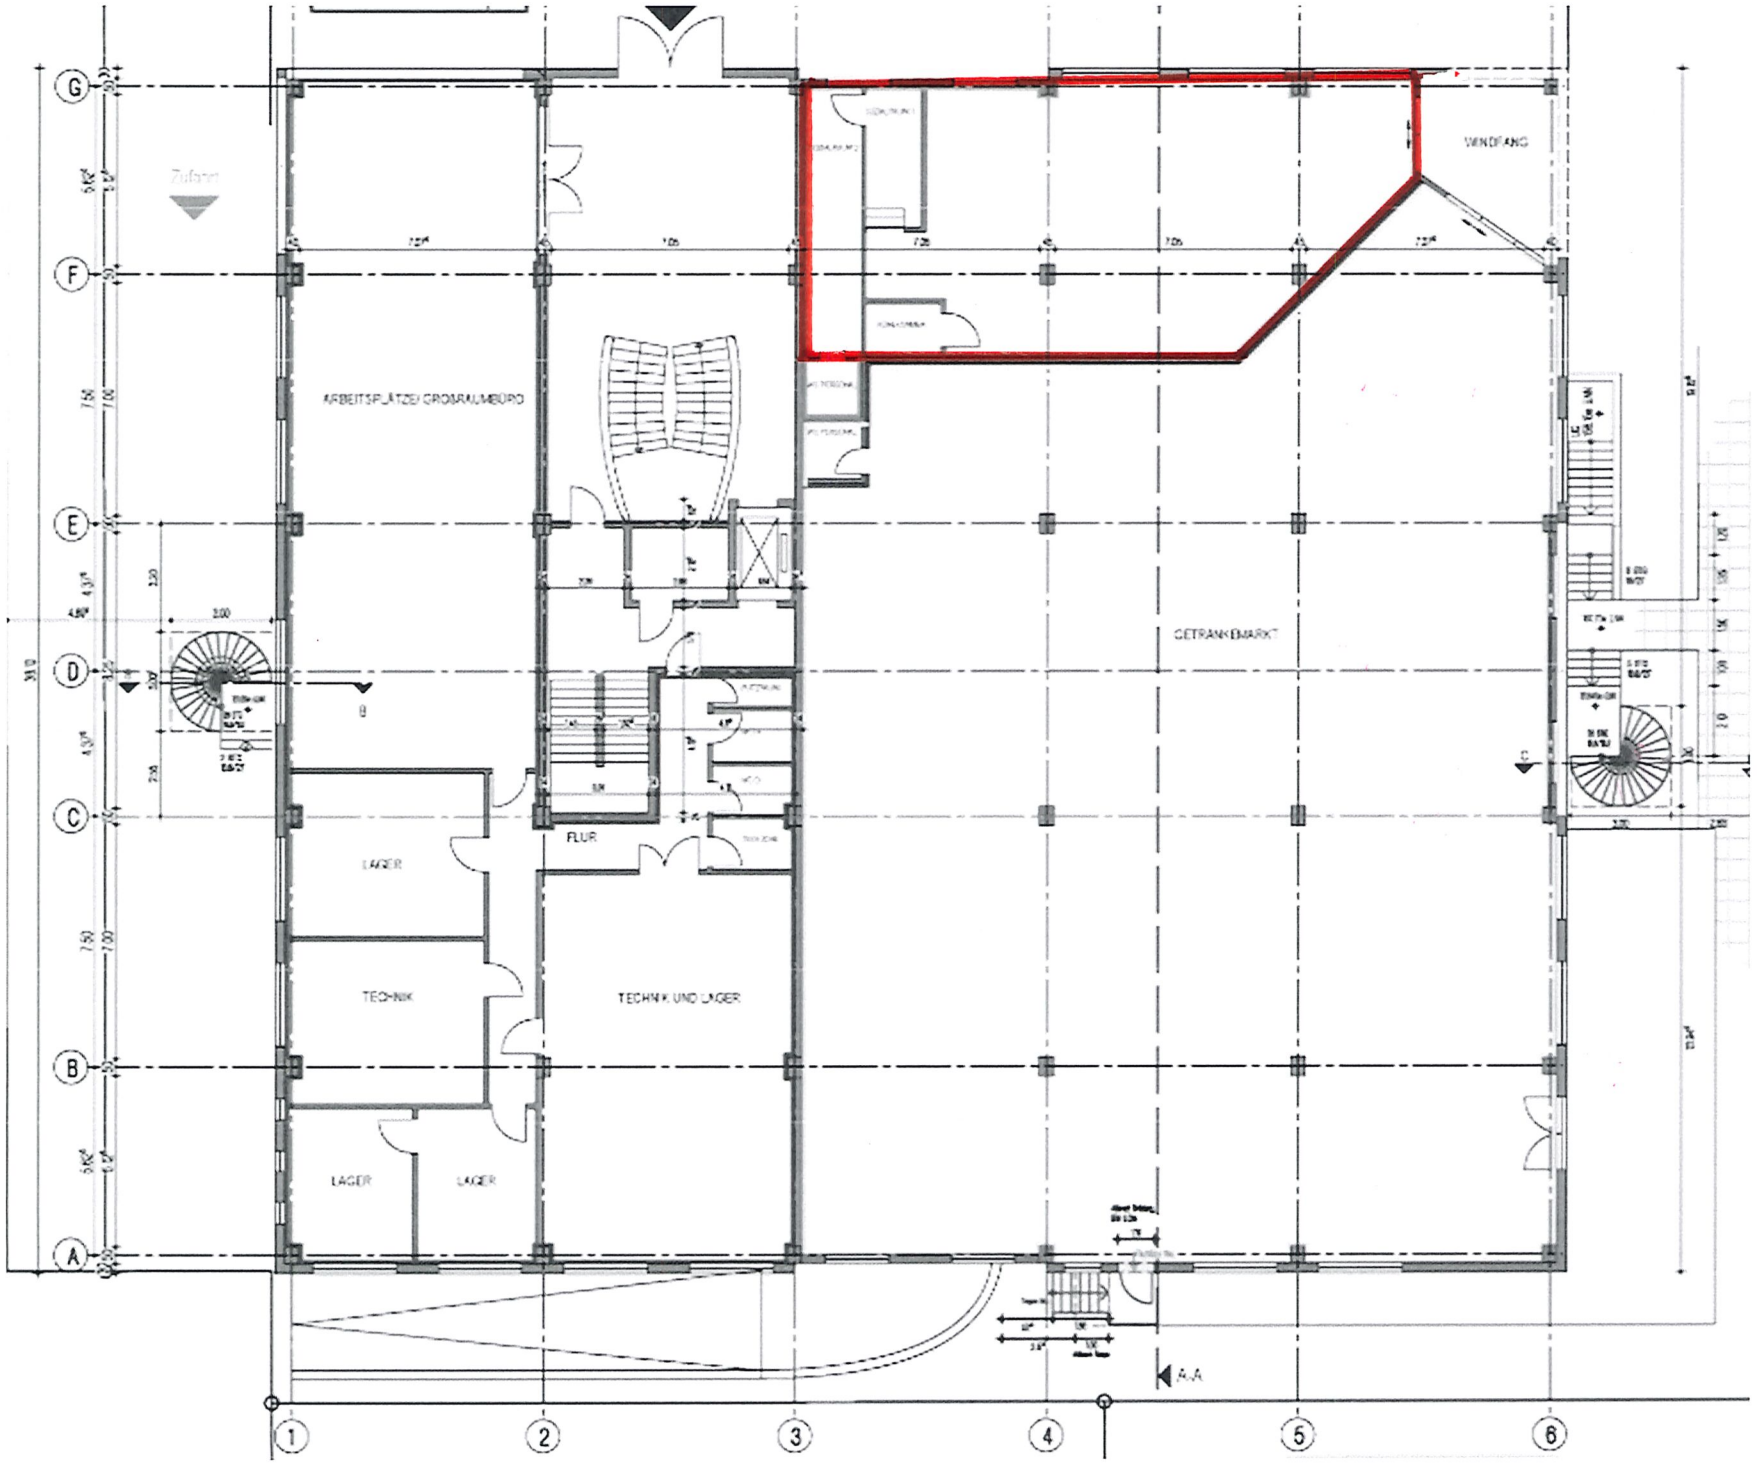
Zufahrt
ARBEITSPLÄTZE GROßRAUMBÜRO
GETRÄNKEMARKT
WINDFANG
FLUR
LAGER
TECHNIK
TECHNIK UND LAGER
LAGER
LAGER
A-A
B
C
G
F
E
D
C
B
A
1
2
3
4
5
6