


Legende

- WE 5**
- ⑥ Wohnungstür 7,48m²
 - ⑦ Schlafraum 9,85 m² (11,24m²)
 - ⑧ Schlafraum 8,36 m²
 - ⑨ Loggia 2,07m² (4,14m²)
 - ⑩ Bad 8,69m² (10,52m²)
 - ⑪ Schlafraum 7,61m² (9,39m²)

ges. Wohnfläche: 44,06m²

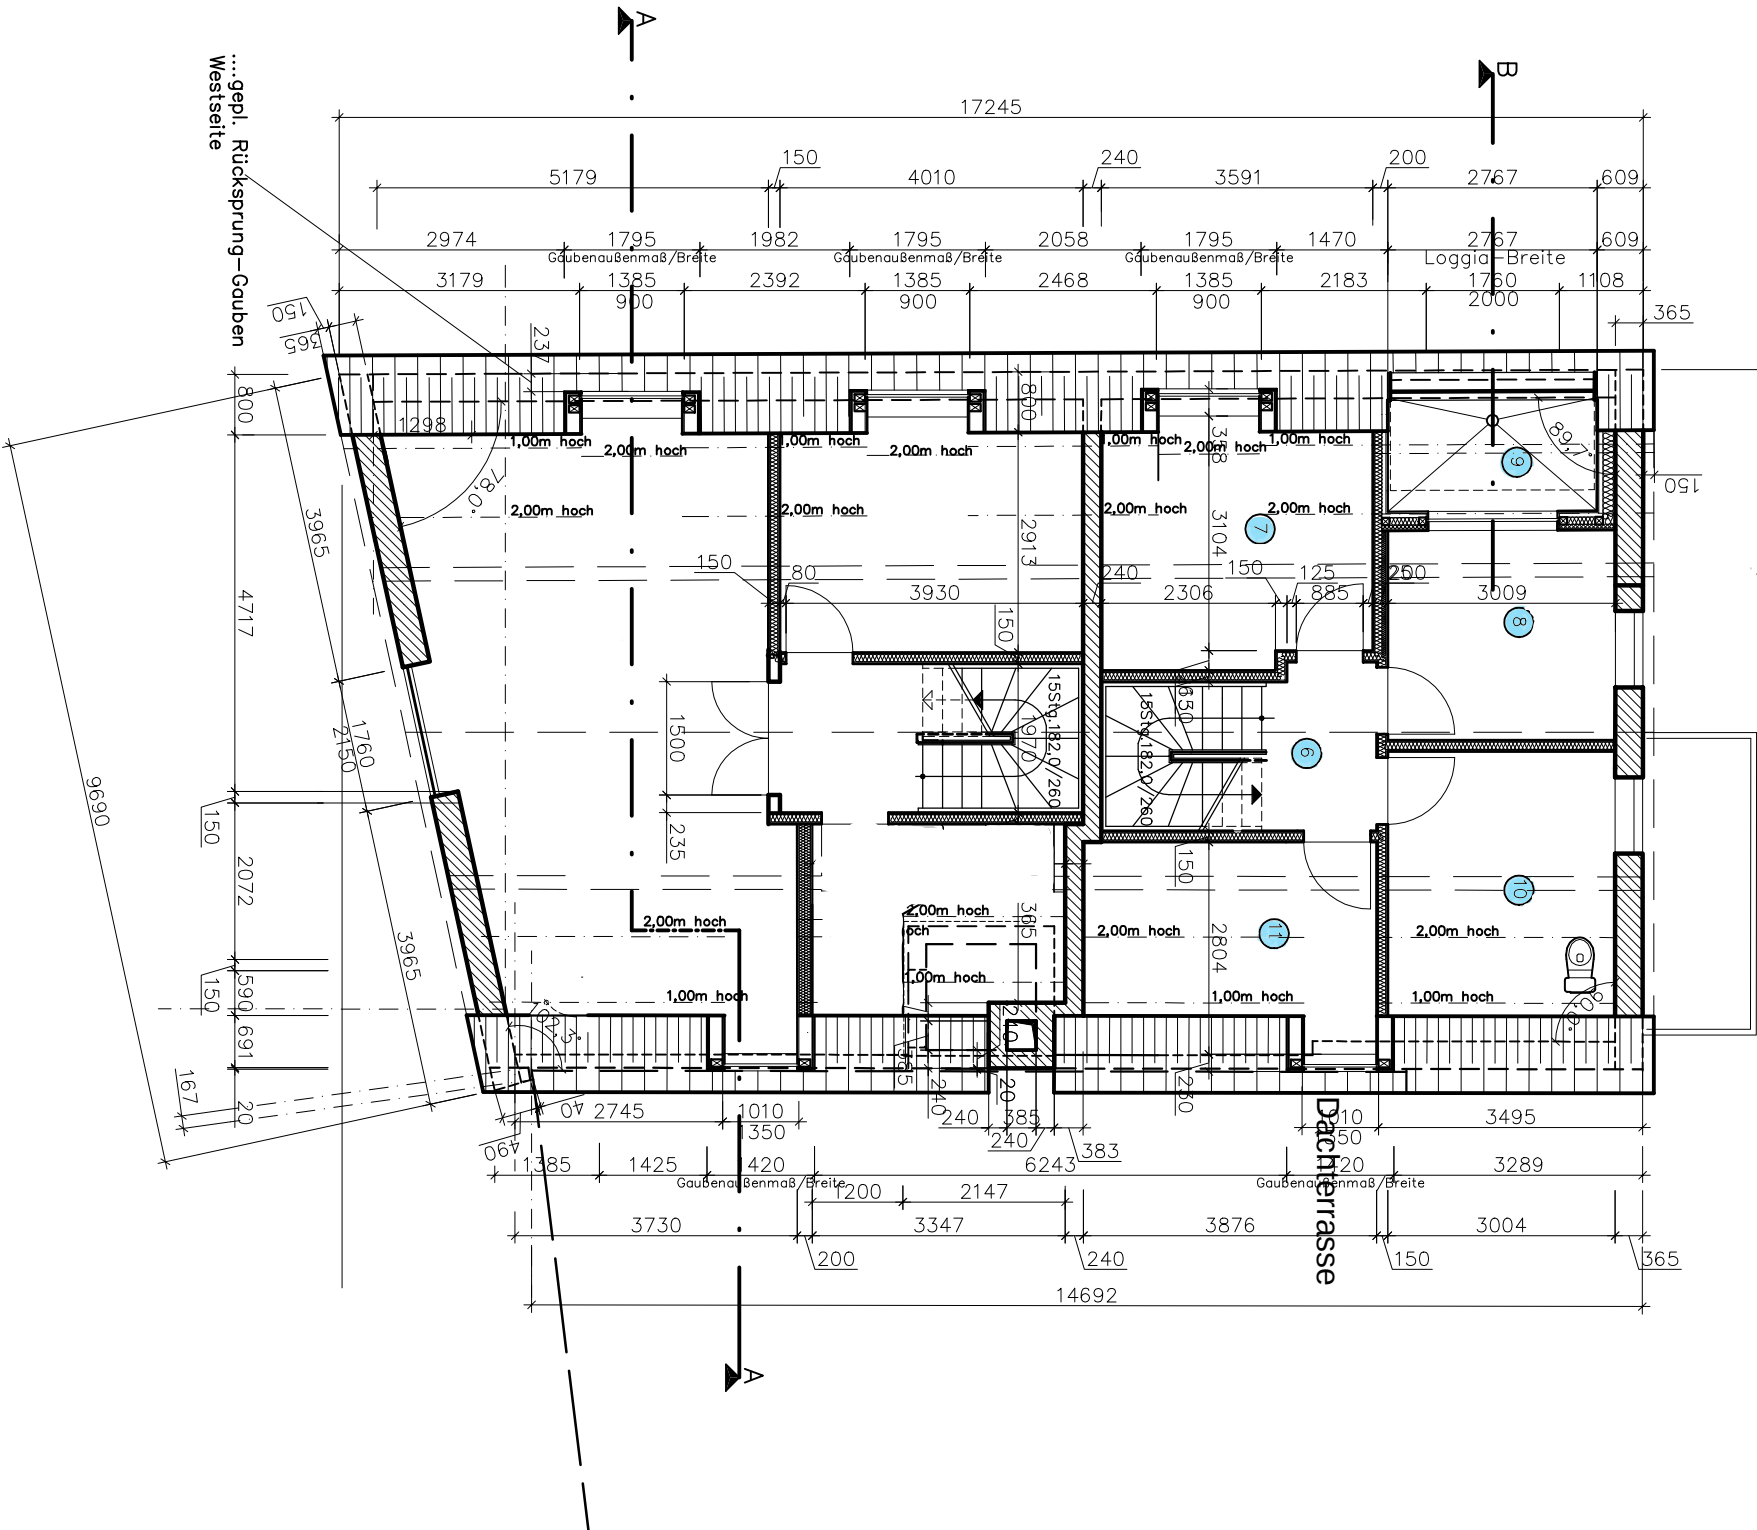

Ingenieurbüro				
Bauherr:				
Bauvorhaben:	Neubau eines Mehrfamilienhauses			
Zeichnung: Grundriß Dachgeschoß – Genehmigungsplanung –				Proj. - Nr:
Entwurfsverfasser: Bearbeiter: Bauherr: Datum: 22.03.2011				Maßstab: 1 : 100
Diese Zeichnung ist unser geistiges Eigentum. Sie darf gemäß § 1.2 und 1.1ff Urh.G BBG ohne unsere schriftliche Genehmigung weder vervielfältigt und unbefugt verwendet, noch Dritten zur Einsicht überlassen oder in sonstiger Weise inhaltlich mitgeteilt werden.				Blatt-Nummer: