


# 3. Obergeschoß

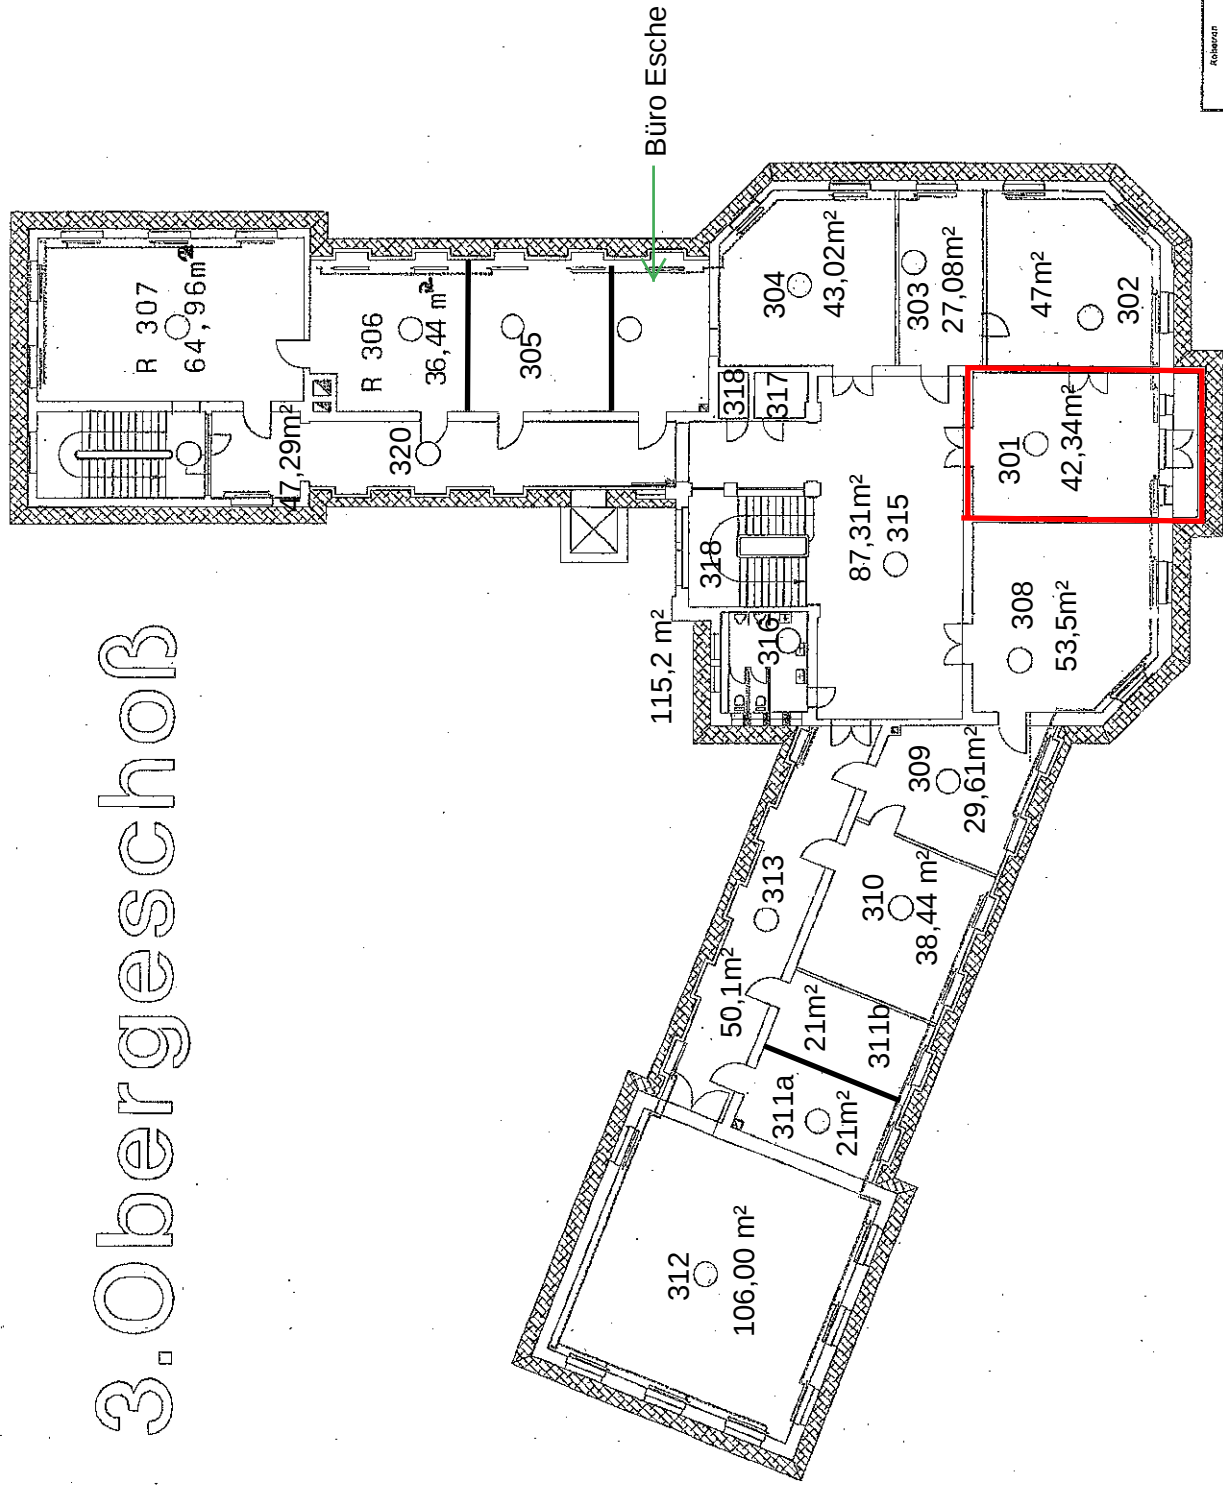

|                     |                     |  |           |
|---------------------|---------------------|--|-----------|
| Rohdaten            | Verwaltung          |  | Geb. 4000 |
|                     | Büroausstattungs AG |  |           |
| Büroausstattungs AG | Verwaltung          |  | M 1 : 100 |
|                     | Büroausstattungs AG |  |           |
| 3. Obergeschoss     |                     |  |           |