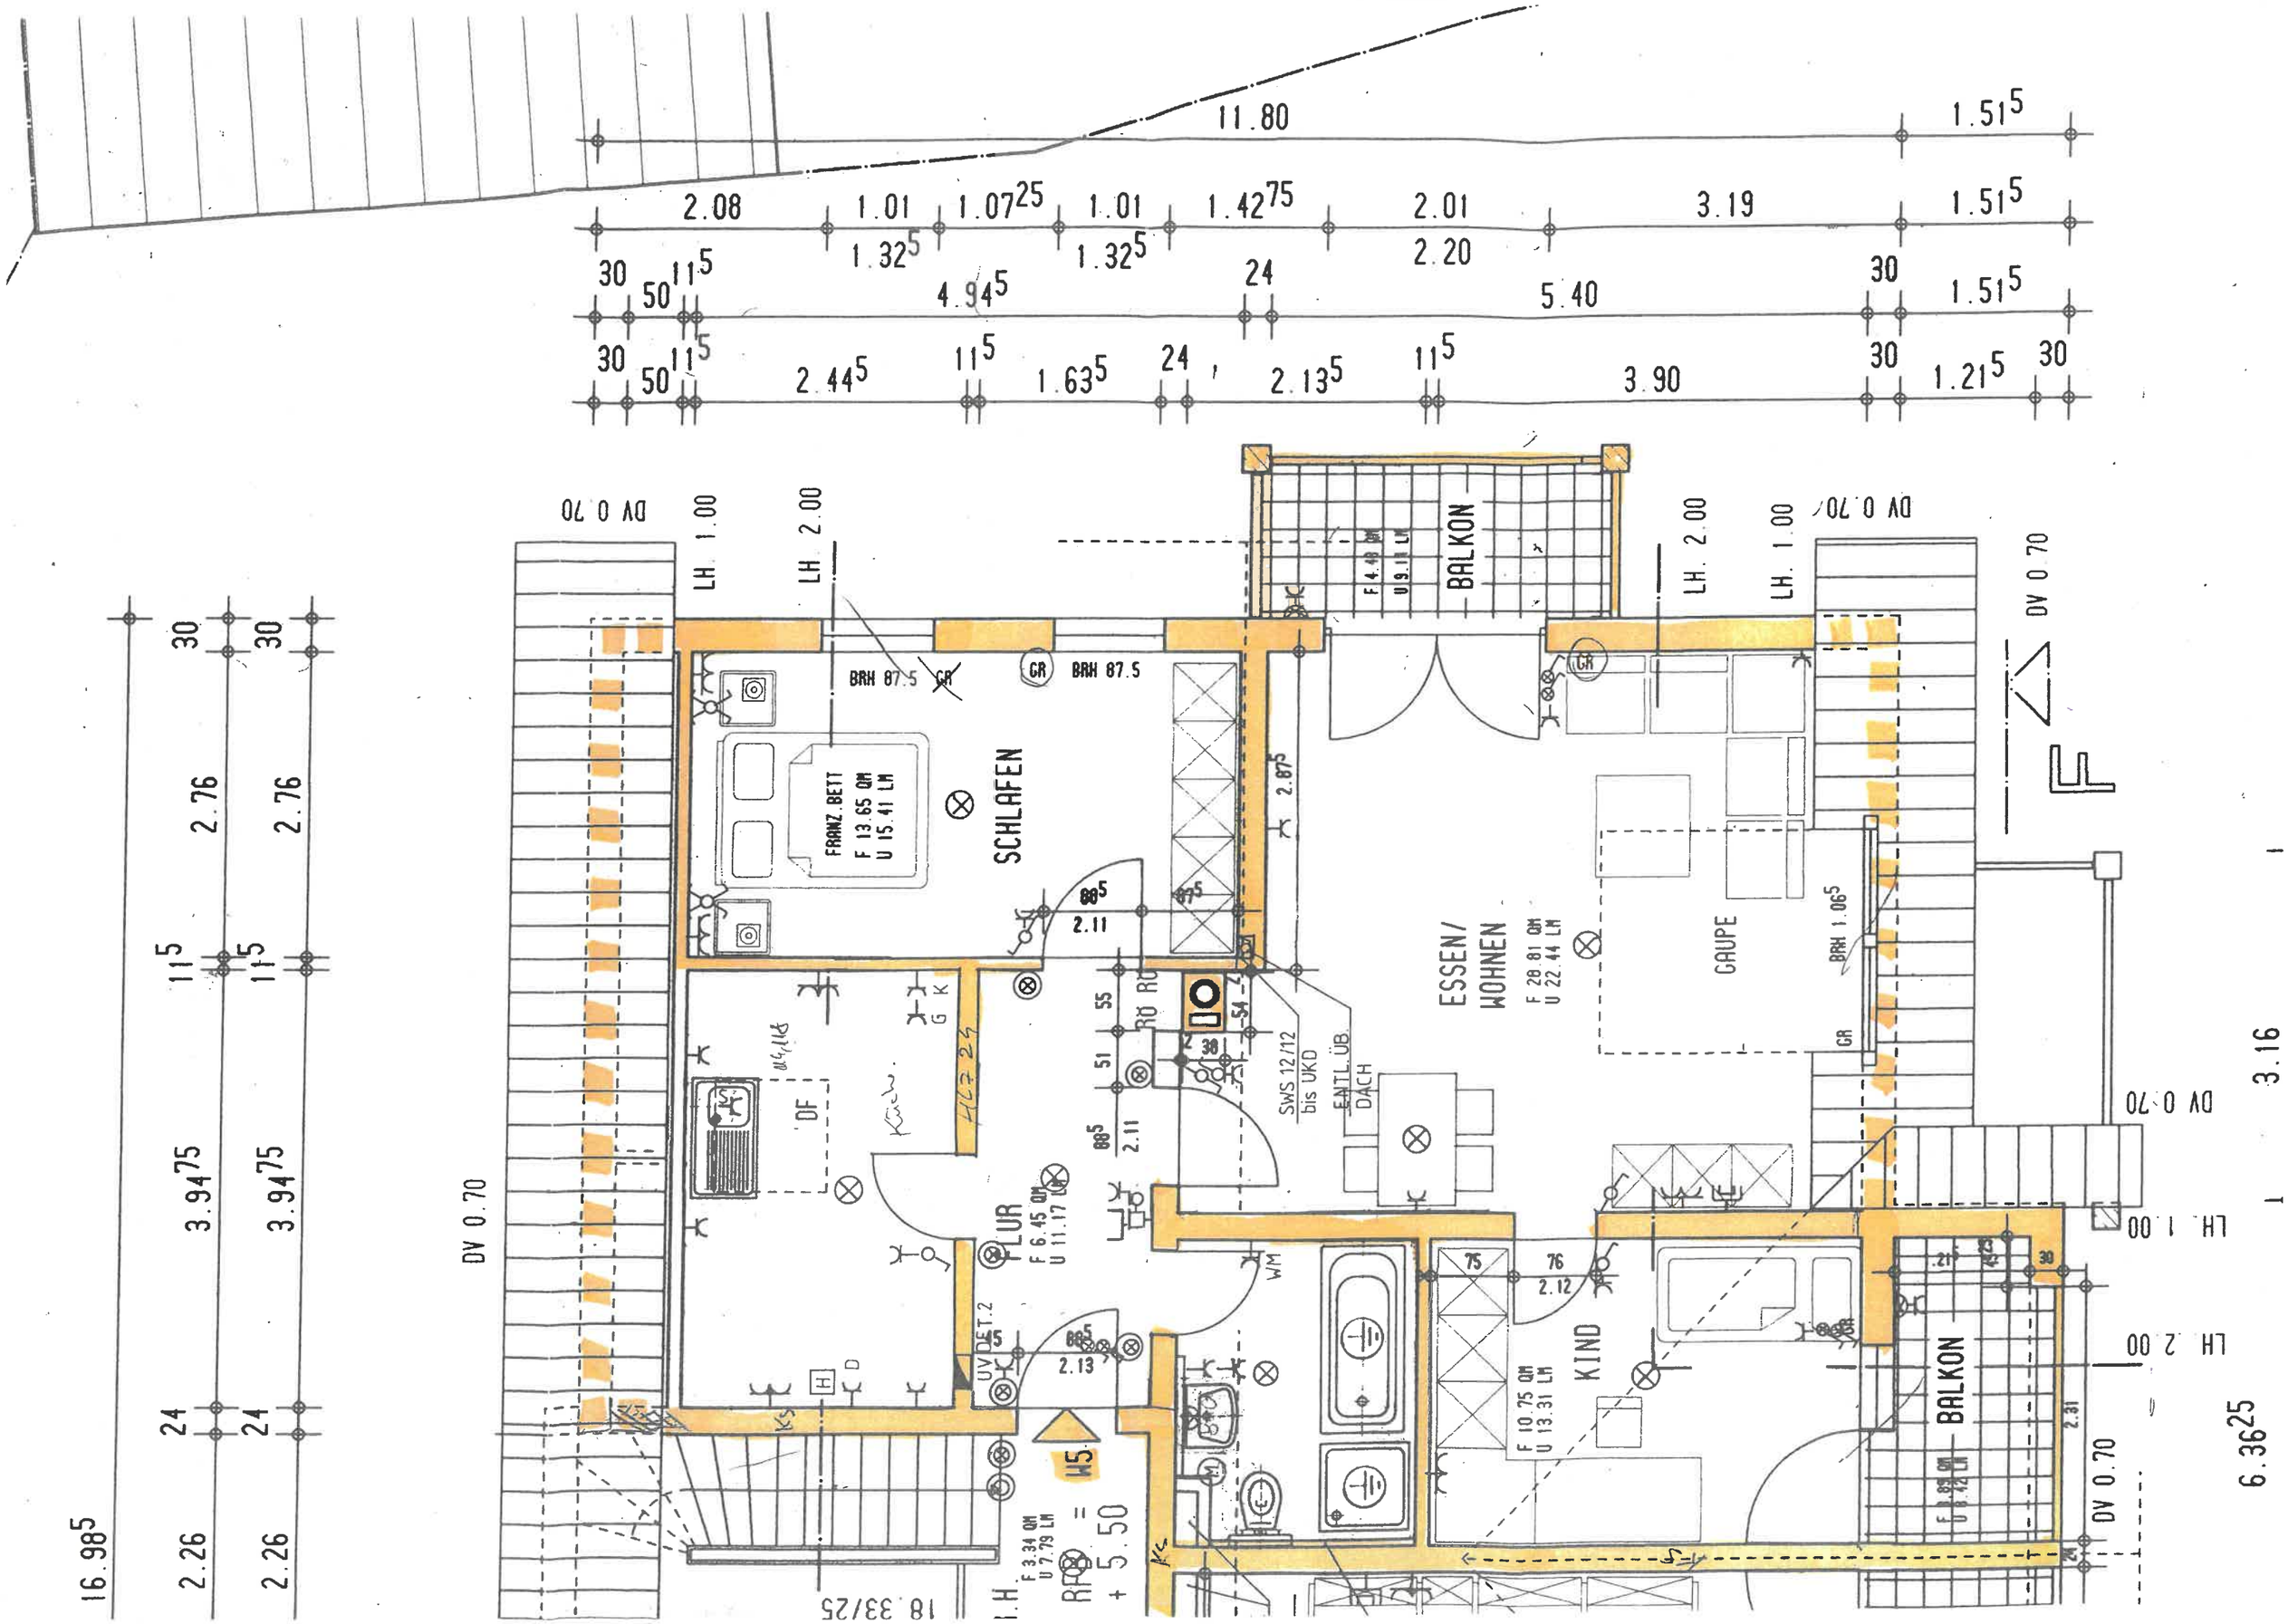

11.80
1.51⁵
2.08
1.01
1.07²⁵
1.01
1.42⁷⁵
2.01
3.19
1.51⁵
1.32⁵
1.32⁵
2.20
30
50
11⁵
4.94⁵
24
5.40
30
1.51⁵
30
50
11⁵
2.44⁵
11⁵
1.63⁵
24
2.13⁵
11⁵
3.90
30
1.21⁵
30
DV 0.70
LH 1.00
LH 2.00
BALKON
F 4.48 QM
U 9.11 LM
BRH 87.5
GR
BRH 87.5
FRANZ.BETT
F 13.65 QM
U 15.41 LM
SCHLAFEN
2.87⁵
88⁵
2.11
87⁵
ESSEN/
WOHNEN
F 28.81 QM
U 22.44 LM
GAUPE
BRH 1.06⁵
DV 0.70
LH 1.00
LH 2.00
DV 0.70
3.16
6.36²⁵
DV 0.70
LH 1.00
LH 2.00
DV 0.70
16.98⁵
30
30
2.76
2.76
11⁵
11⁵
3.94⁷⁵
3.94⁷⁵
24
24
2.26
2.26
DF
FLUR
F 6.45 QM
U 11.17 LM
UV DET.2
88⁵
2.13
SWS 12/12
bis UKD
ENTL.ÜB.
DACH
WM
75
76
2.12
KIND
F 10.75 QM
U 13.31 LM
BALKON
F 3.34 QM
U 7.79 LM
RFB = + 5.50
18.33/25