


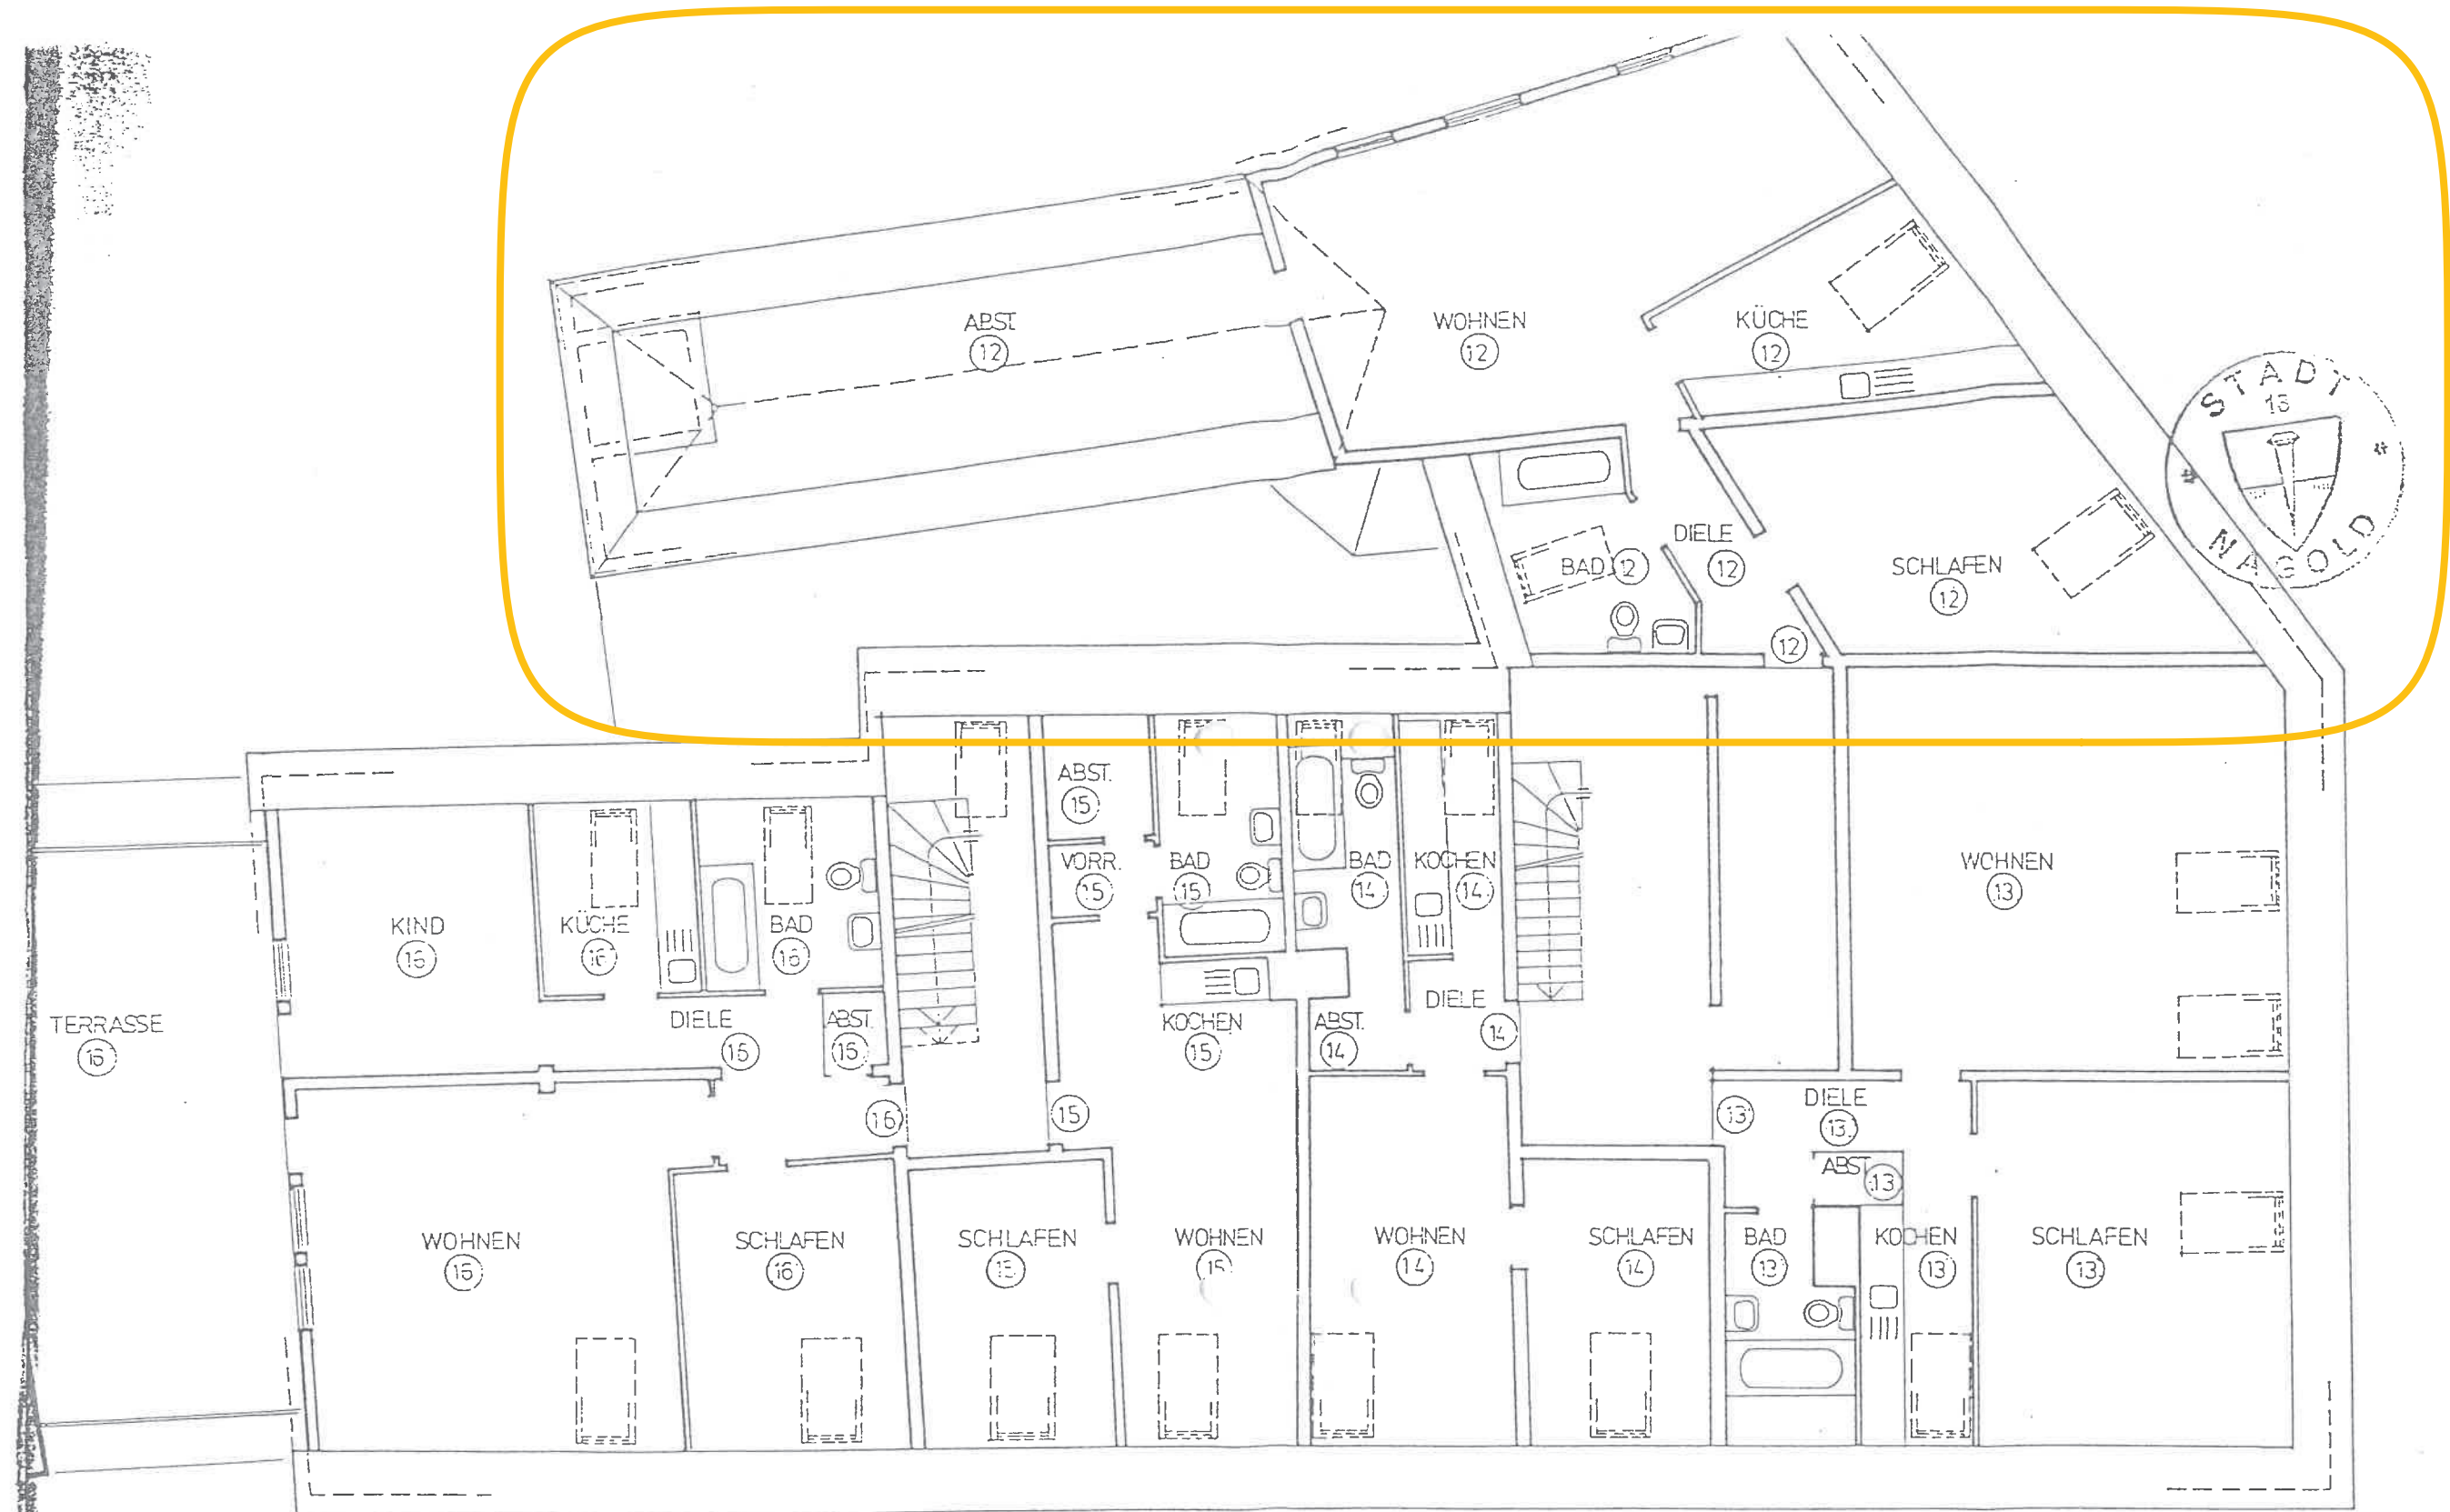

AUFTEILUNGSPLAN 26.08.1985

HOTEL POST
BAHNHOFSTR. 2
NAGOLD

1. DACHGESCHOSS M 1:10
PLANUNG DIPL. ING. KLAUS MASCHK
FREIER ARCHITEK
WOLLGRASWEG 3
D 7000 STUTTGART 7
TELEFON (0711) 45342

BAUHERR BAUHERRENGEMEINSCHAFT
VERTRETEN DURCH TREUHANDLER
RECHTSANWALT DIETER WALKER
5 MORIKESTRASSE 34.7000 STUTTGART