


Exclusive, repräsentative Villa

mit Kachelofen, Schwimmbad und Doppelgarage

auf ca. 3.000qm parkähnlichen Grundstück

in nachgefragter Lage in ruhiger Sachgasse

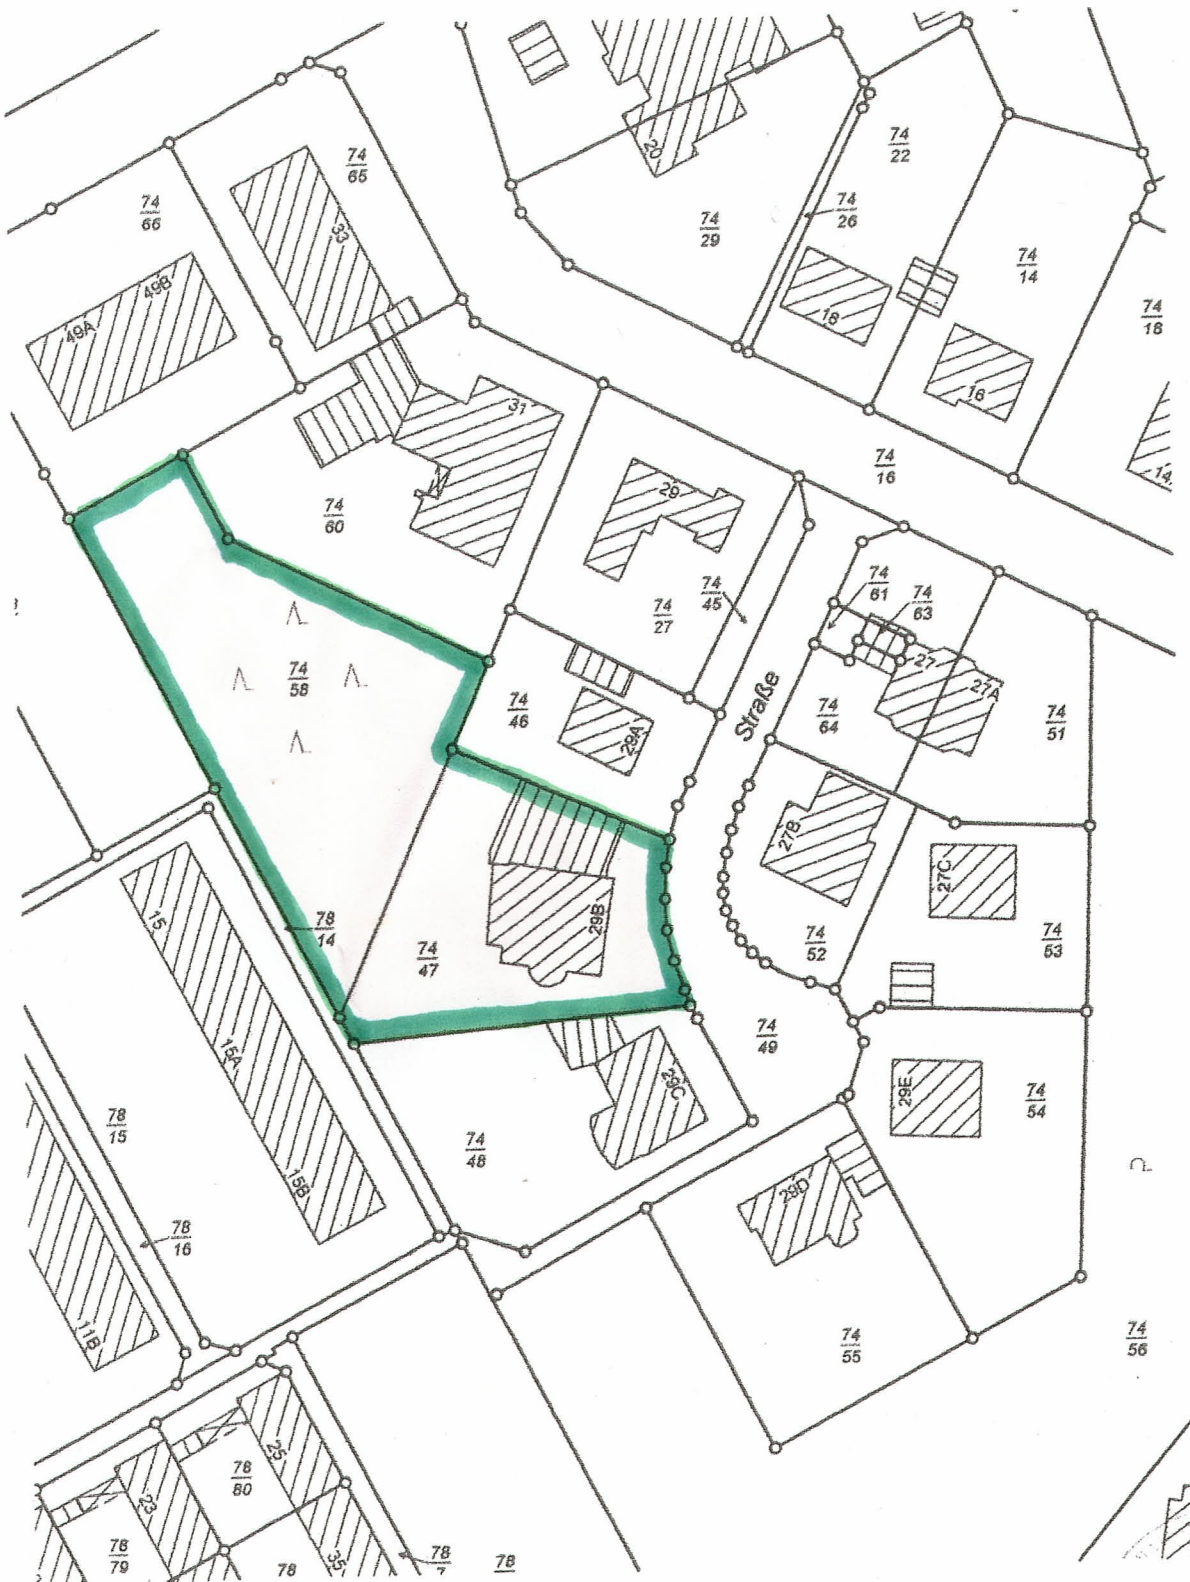

Lageplan vom ca. 3.000qm großen Grundstück