


Grundriss:

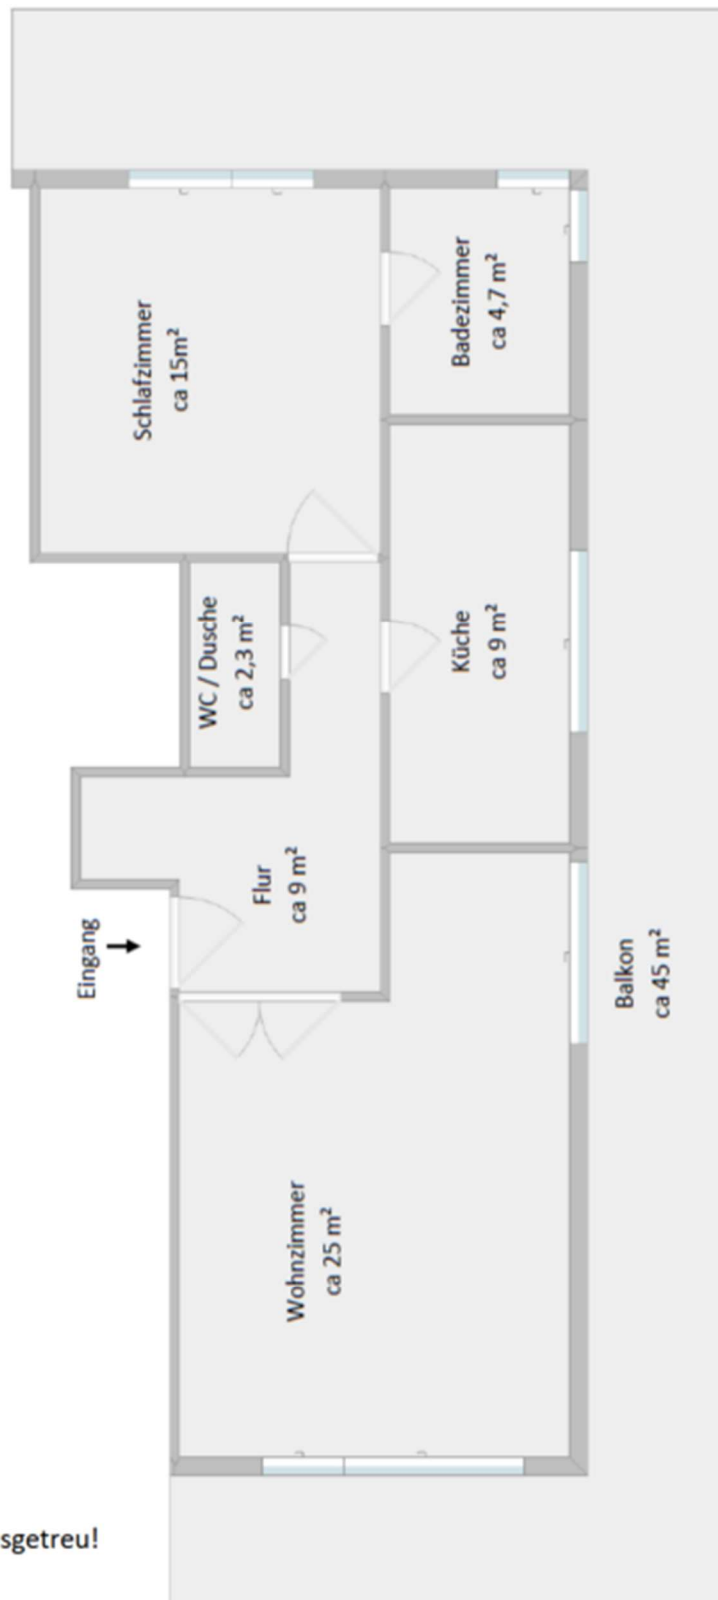

Der Grundriss ist nicht maßstabsgetreu!