



Dachgeschoss




Obergeschoss

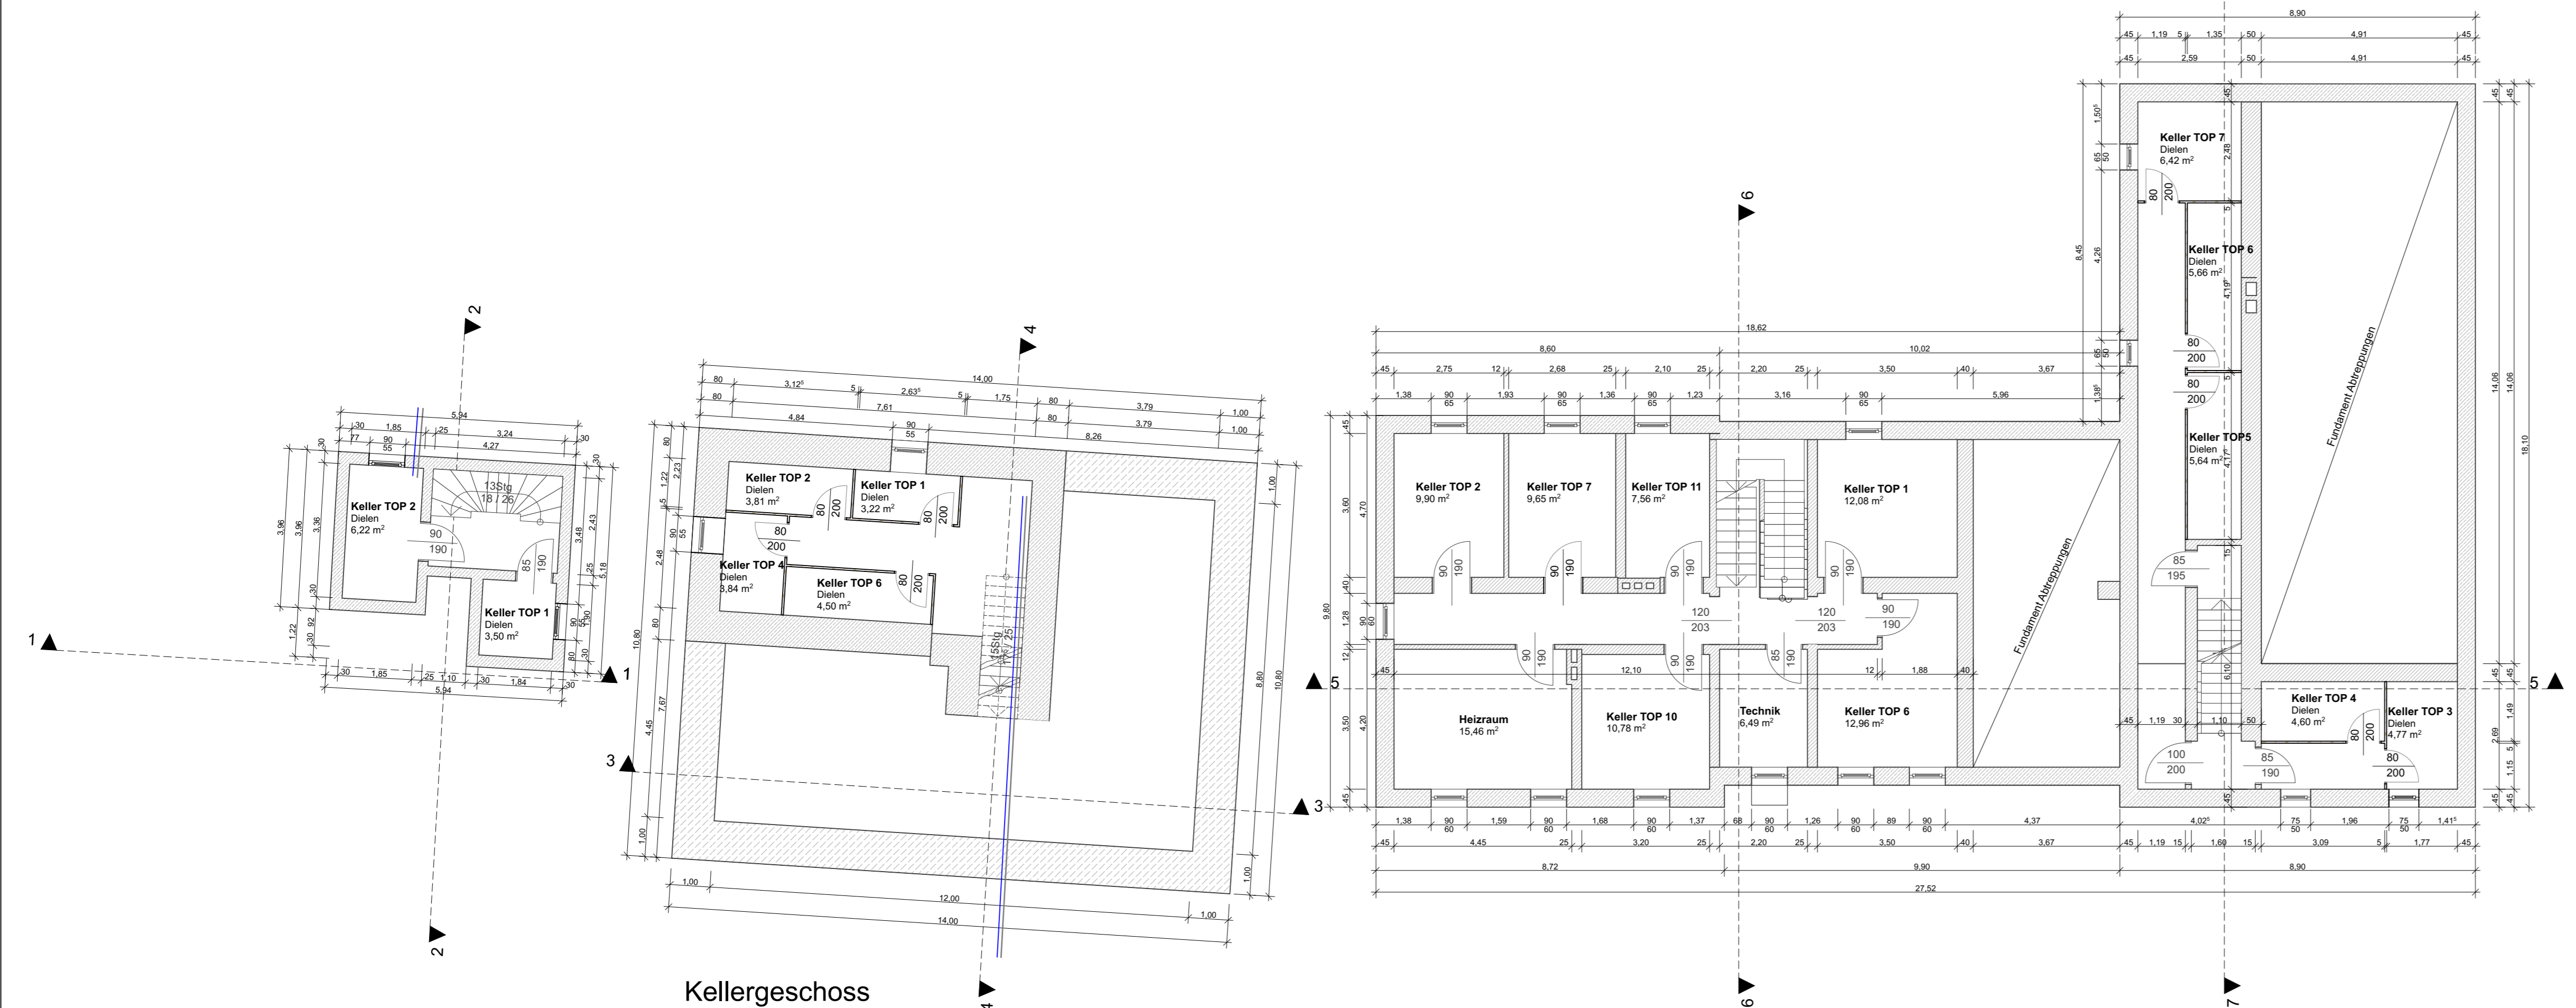


Kellergeschoss

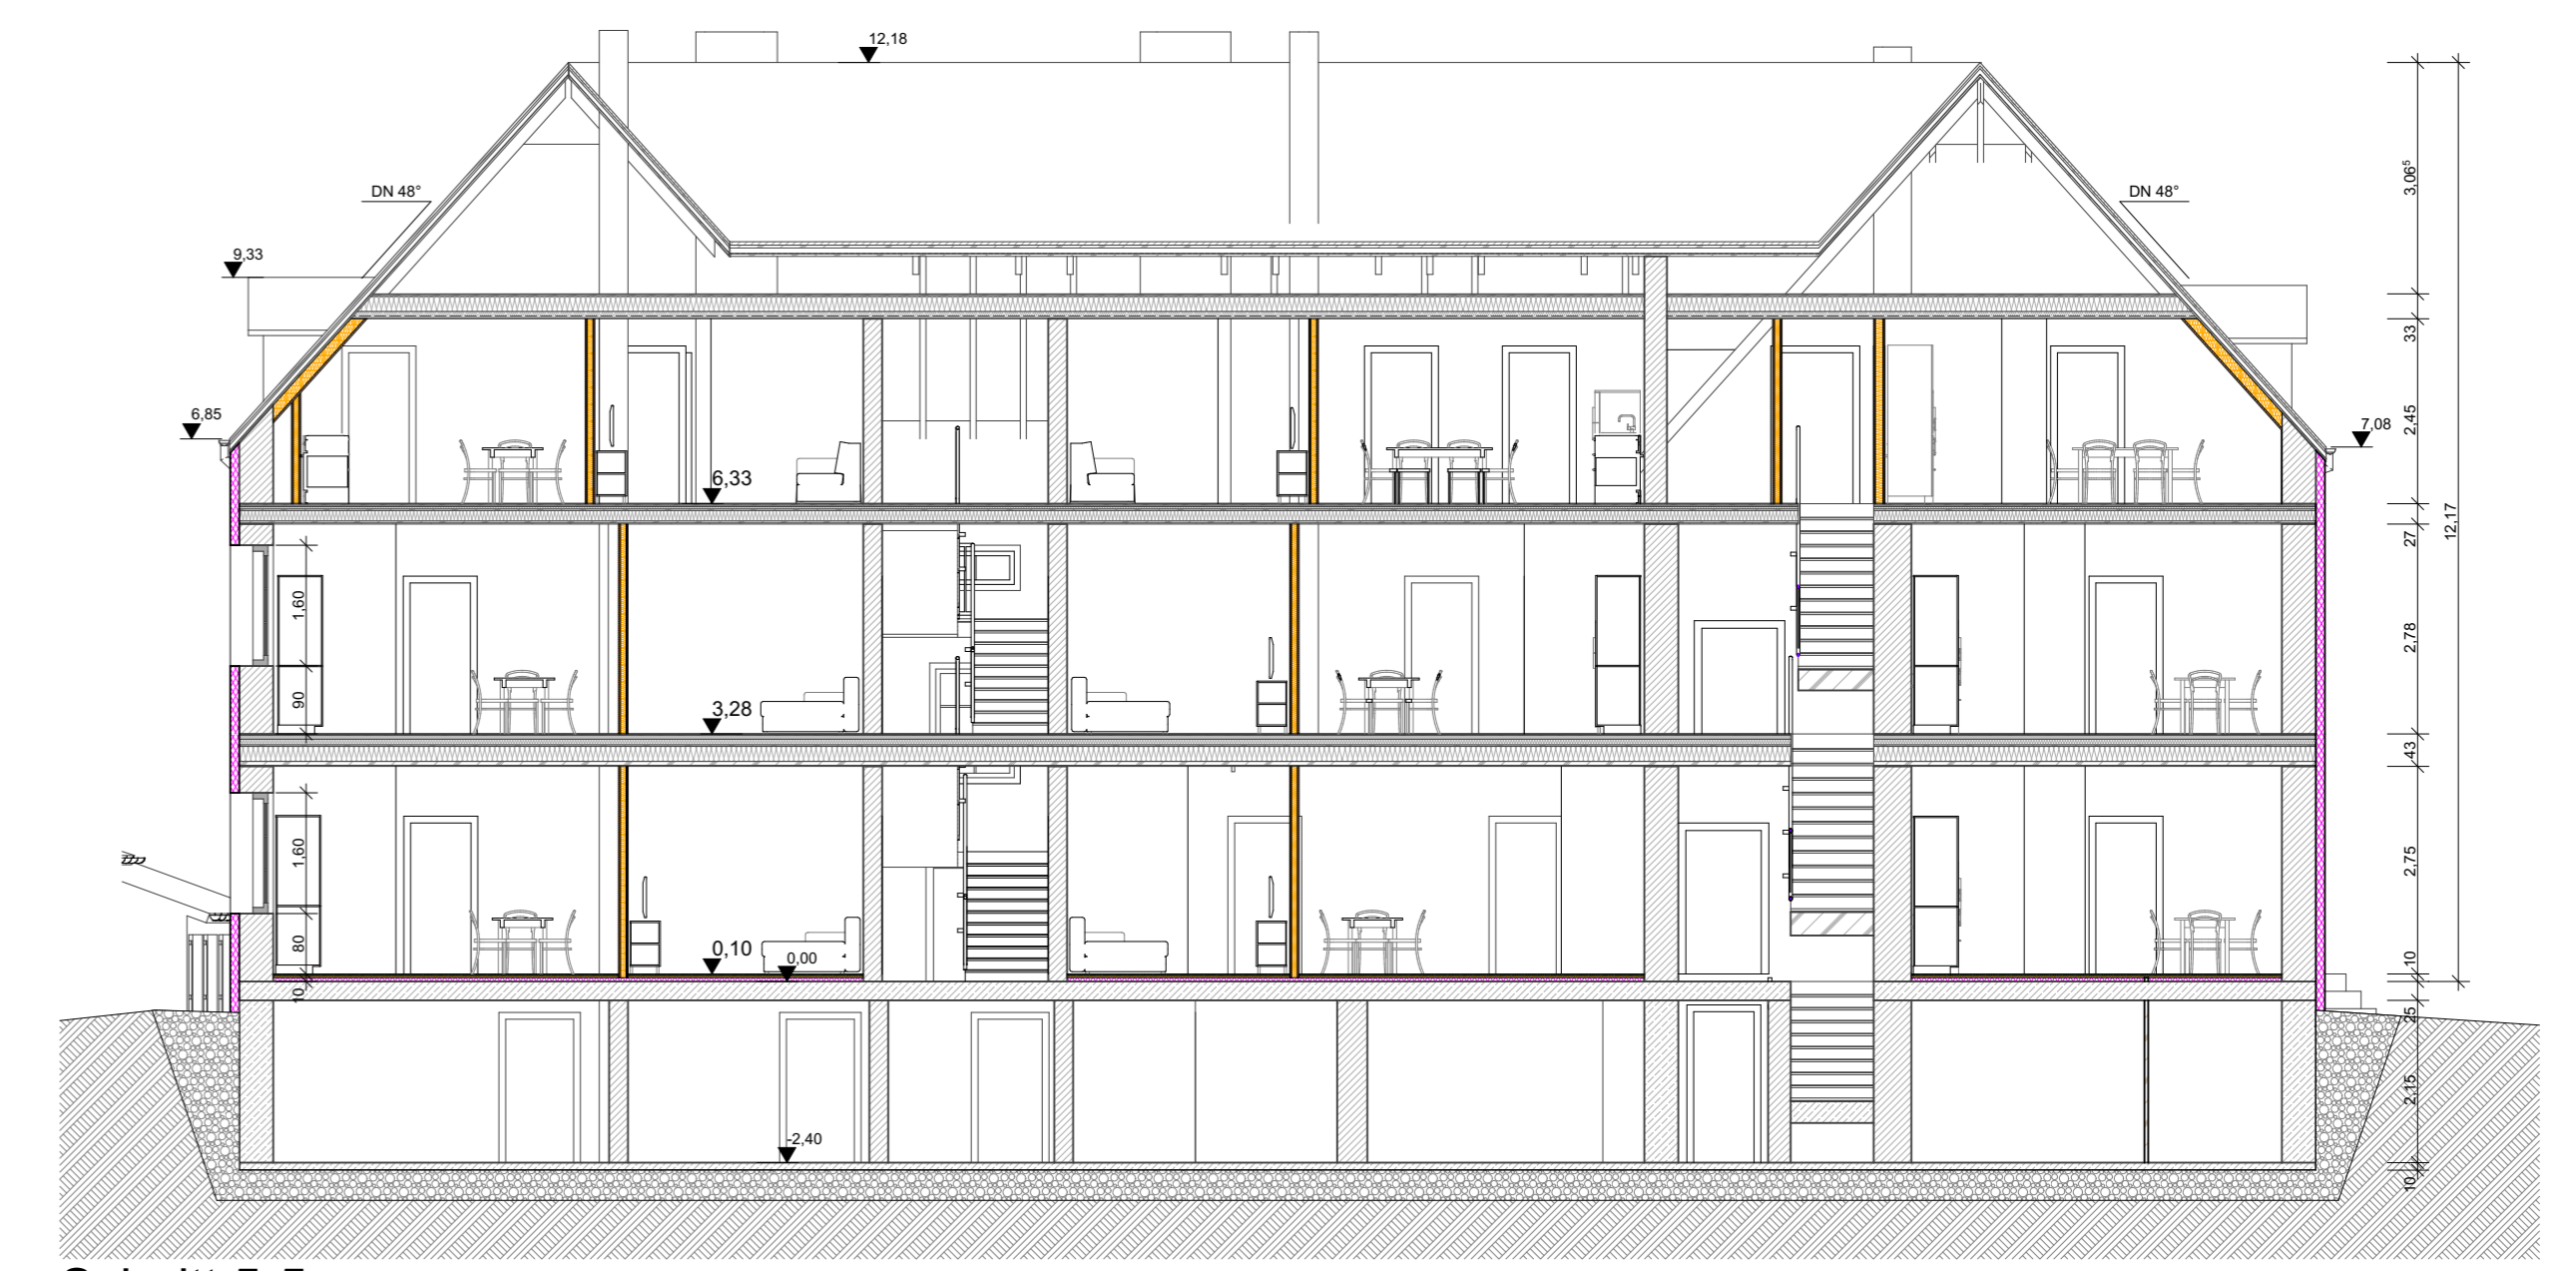

Schnitt 5-5

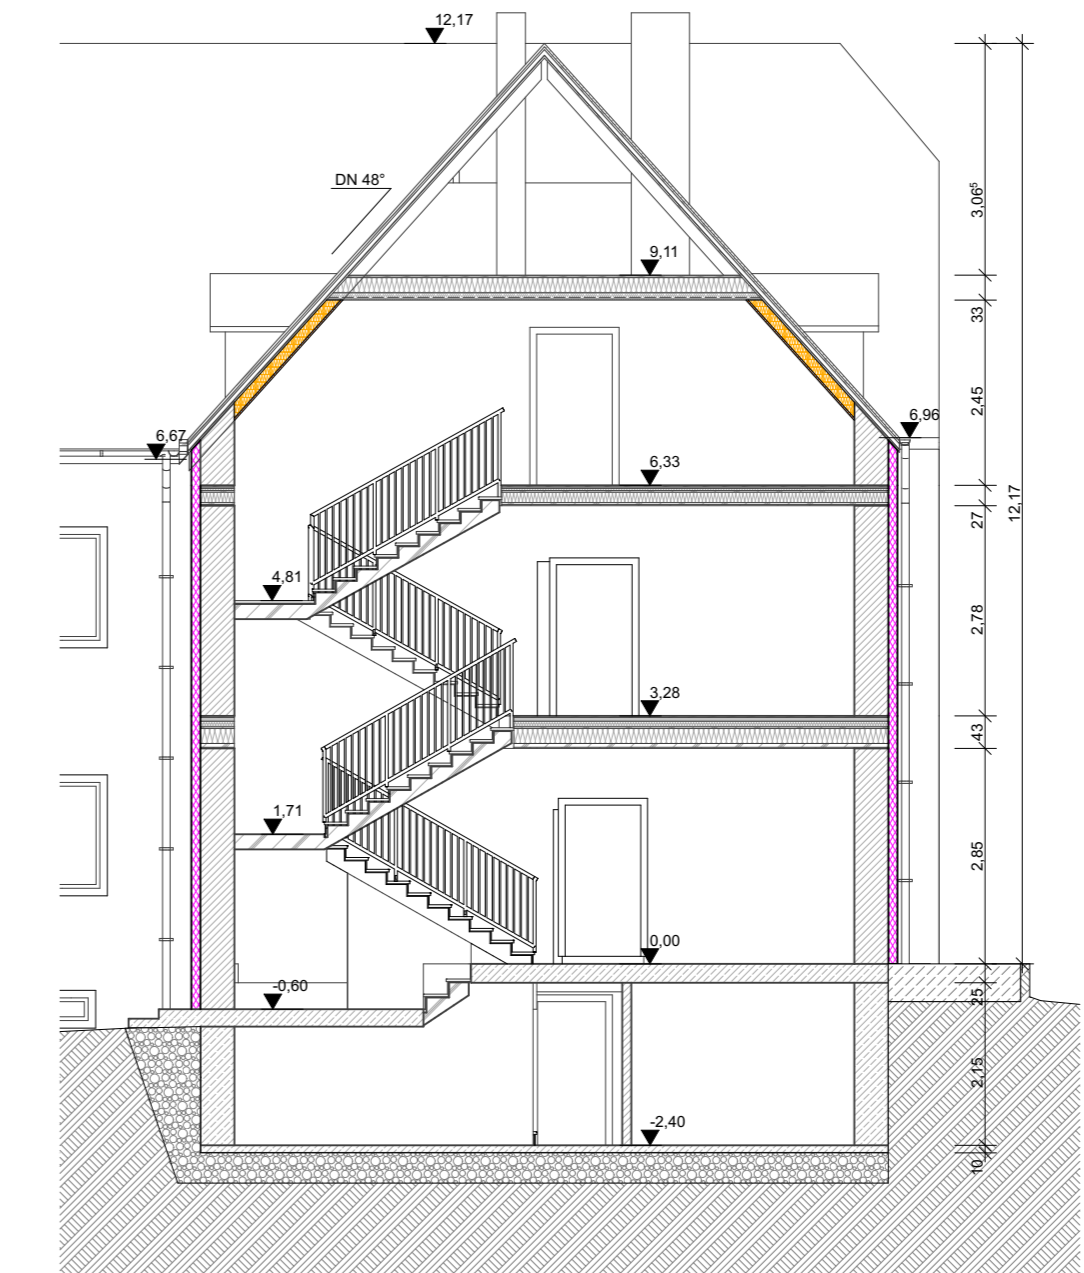

Schnitt 6-6

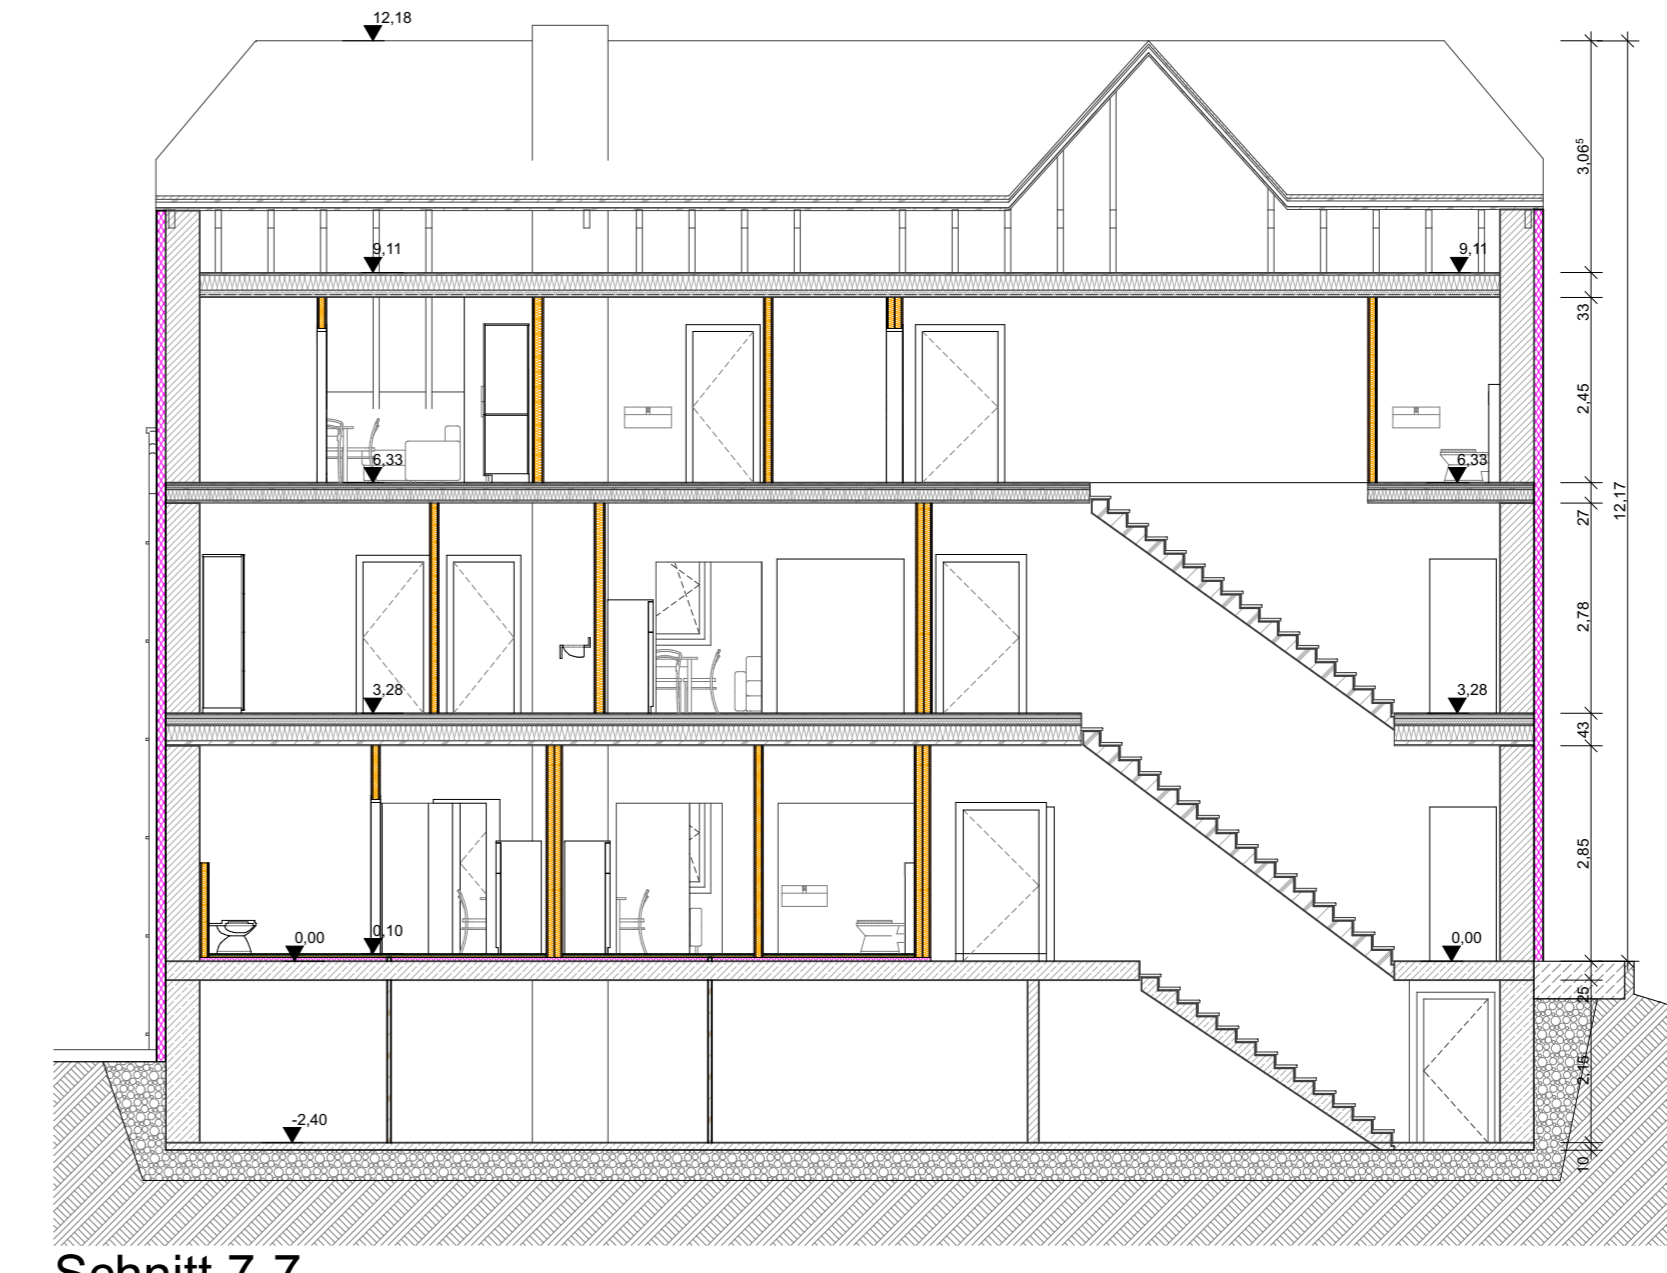

Schnitt 7-7

LEGENDE	HERSTELLUNGSHINWEISE	LEGENDE LAGEPLAN
Mauerwerk	Kosten prüfen	Bestehende Gebäude
Magerbeton	Nachmass nehmen	Gepflanzte Gebäude
Stahlbeton	Schritte und Durchbrüche lt. Projektblänen ausführen	Abbruch
Holz gehobelt	Sämtliche tragende Bauteile sind lt. Detail zu dimensionieren	Bauplatzgrenze
Stahl	Fundamente auf tragfähigen Boden gründen	Ortskanal
Ständerwerk	Sämtliche Masse sind vom Unternehmer auf eigene Verantwortung im Plan und am Bau zu kontrollieren	Ortswasserleitung
Rollentür		Strom
Ständerwerk		Medien (Telefon, TV)
		Regenwasserleitung
		Revisionschacht
		Regenrohr Dachwasser
		Kanalrinne
		Kanaldeckel OK

BAUWERBER / ANTRAGSTELLER TVR-group AG Markthofgasse 4 1030 Wien	GRUNDSTOCKSEIGENTUMER TVR-group AG Markthofgasse 4 1030 Wien
PLANVERFASSER	BAUFÜHRUNG Ich bestätige die Übernahme der Überwachung der ges. Bauausführung des oa. Bauvorhaben lt. Plan auf dem Grundstück Nr. 4111 KG 48241-Suben
BEHÖRDE	

ART DER ÄNDERUNG	GEZ	DATUM
A		
B		
C		


**PLANUNGSBÜRO PLASSER e.U.**  
 8182 Ach  
 Achsen Straße 1-6  
 +43 284 5162893  
 www.plasser-plan.at  
 Mag. Rupert Plasser  
 Zimmermeister  
 Energieberater

**BAUANZEIGE**  
 Nutzungsänderung des ehemaligen Gemeindegastes in ein Mehrfamilienhaus  
 Sanierung des Gebäudes Hausnummer 18  
 Nutzungsänderung und Umbau einer Garage zu einer Wohneinheit

BAUORT	PLANINHALT	Kellergeschoss, Obergeschoss, Dachgeschoss, Schnitte	
GEZ	M	DATUM	PROJEKT NR.
RP	1:100, 1.99.81	26.04.22	2022-16
			PLAN NR. / INDEX
			EP-