


Darstellung der konstruktiven Bauteile, Dach, Decken und Fundamente nach historischen Bauakten

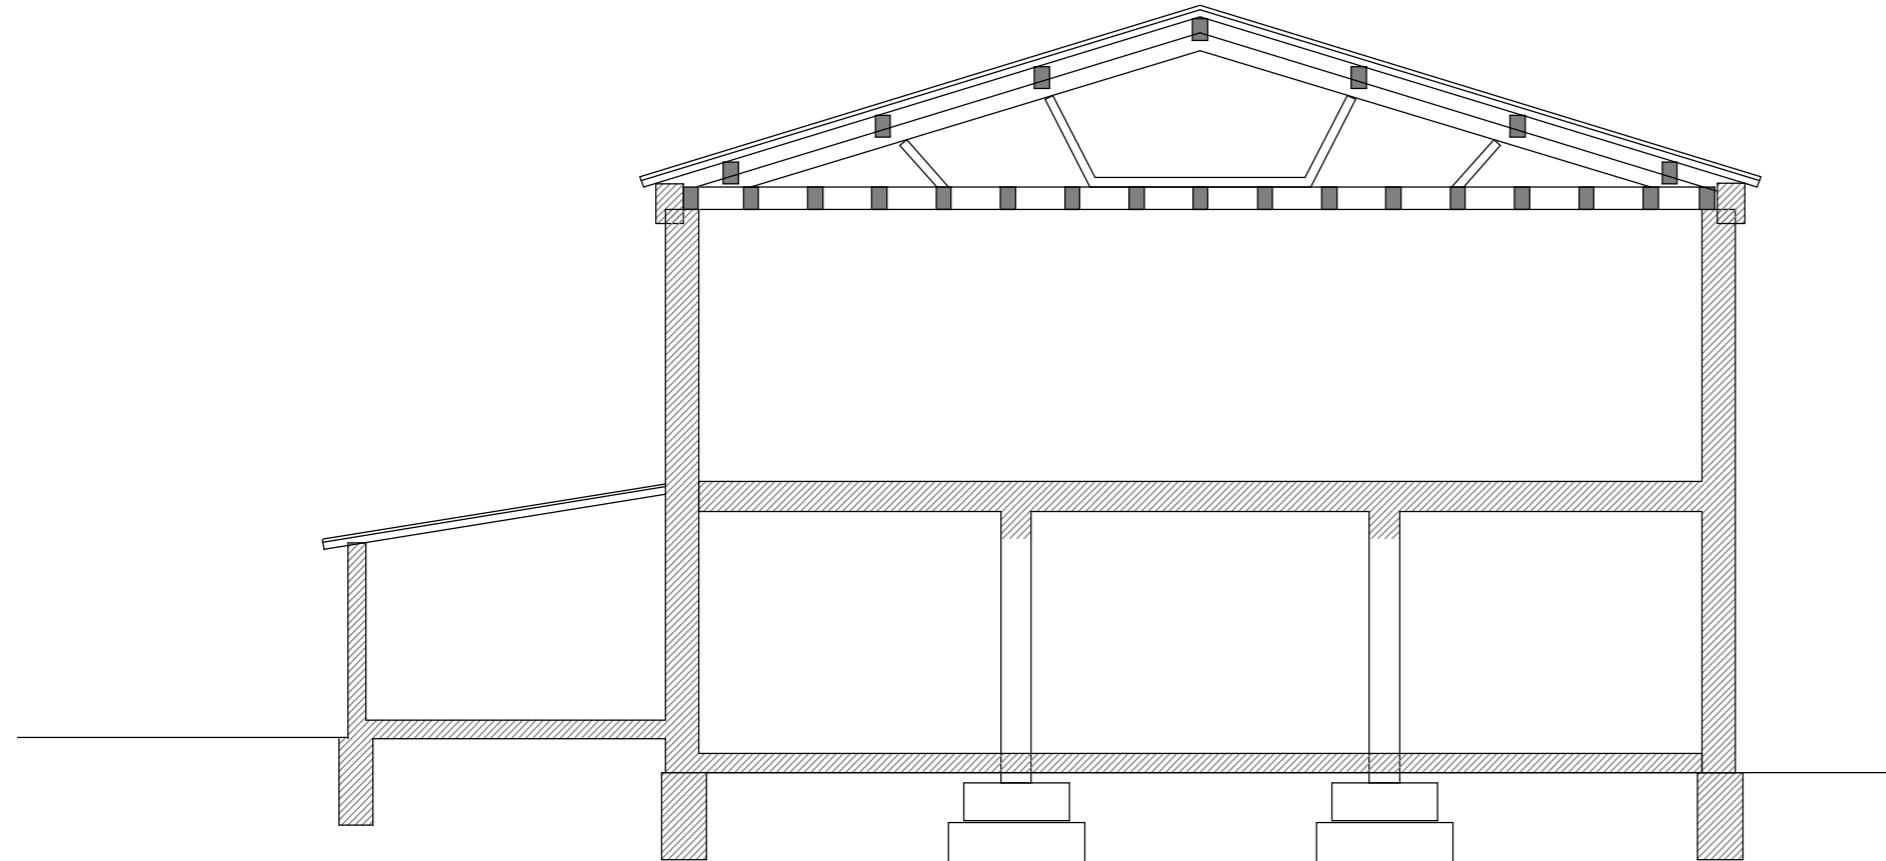

## ANNE LANGHAMMER

Dipl.-Ing. (FH) Freie Architektin  
Dipl.-Ing. Freie Innenarchitektin

Ringelnatterweg 2, 06116 Halle/Saale Tel.: 0345/6846486



LANGHAMMER

UMNUTZUNG EHEM. DRUCKEREI ZUM BÜRHAUS


OBJEKT BERLINER STRASSE 191, 06116 HALLE/SAALE

BAUHERR  
RELAXDAYS GMBH, HERR MENZ  
BERLNER STRASSE 191  
HALLE/SAALE 06116


## PLANUNG

## ZEICHNUNG

GRÖSSE	DATUM
DIN A2	19.03.2018

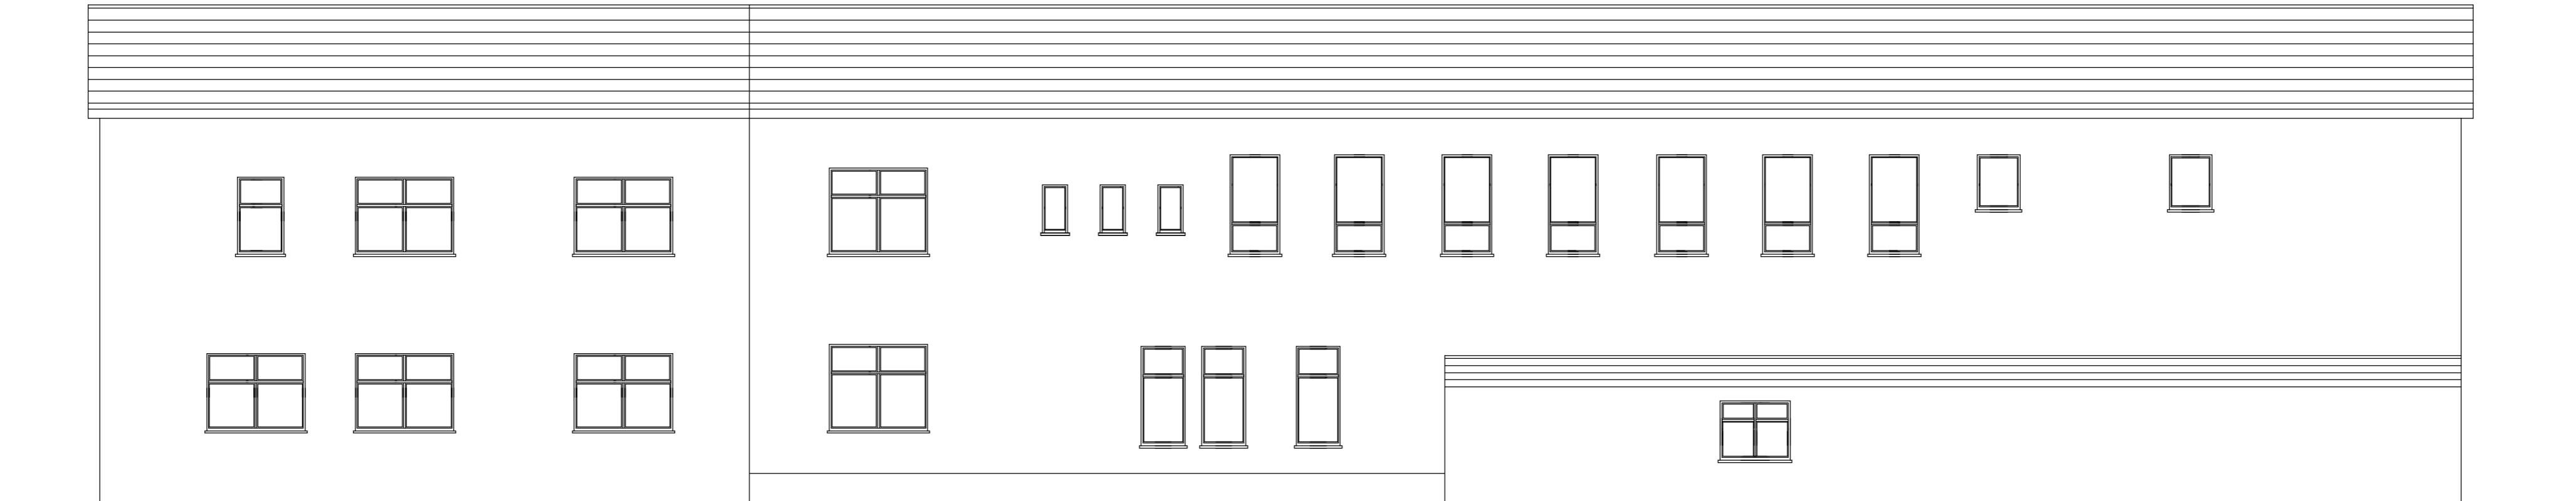

ANSICHT WEST

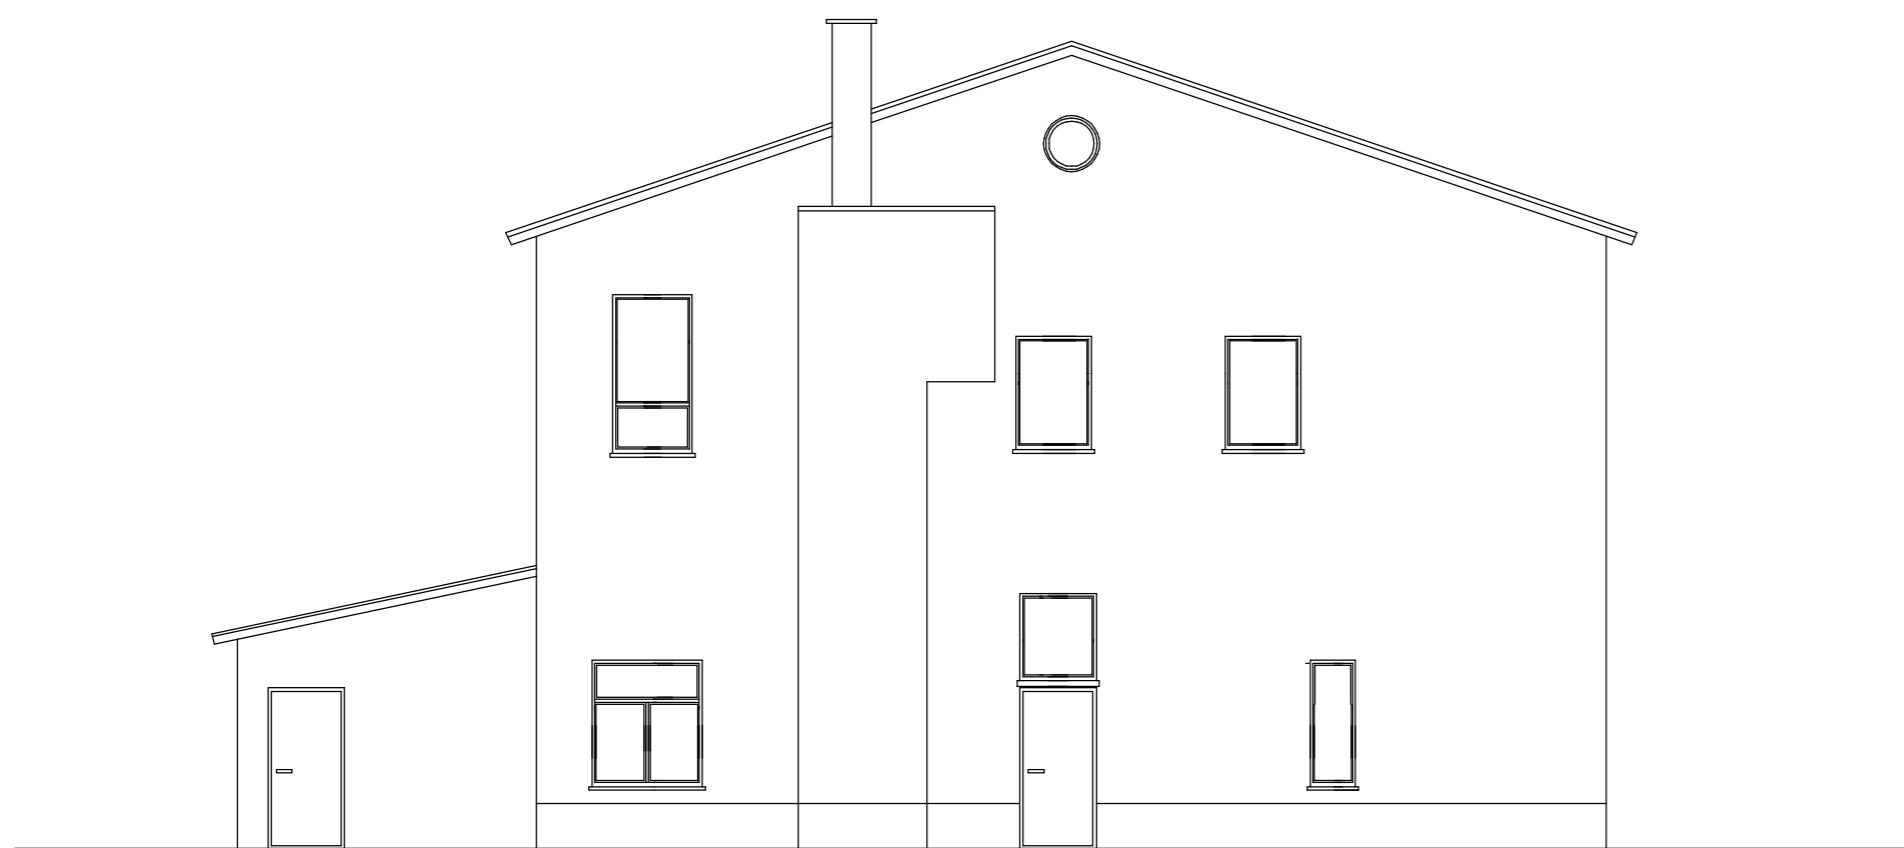

ANSICHT NORD

ANNE LANGHAMMER

Dipl.-Ing. (FH) Freie Architektin  
Dipl.-Ing. Freie Innenarchitektin

Ringelnatterweg 2, 06116 Halle/Saale Tel.: 0345/6846486



BAUVORHABEN

UMNUTZUNG EHEM. DRUCKEREI ZUM BÜRHAUS

OBJEKT BERLINER STRASSE 191, 06116 HALLE/SAALE

BAUHERR

RELAXDAYS GMBH, HERR MENZ  
BERLINER STRASSE 191  
HALLE/SAALE 06116

PLANUNG

ZEICHNUNG

GRÖSSE

DIN A2


DATUM

19.03.2018


MASZSTAB

1:100

ANSICHTEN NORD, WEST

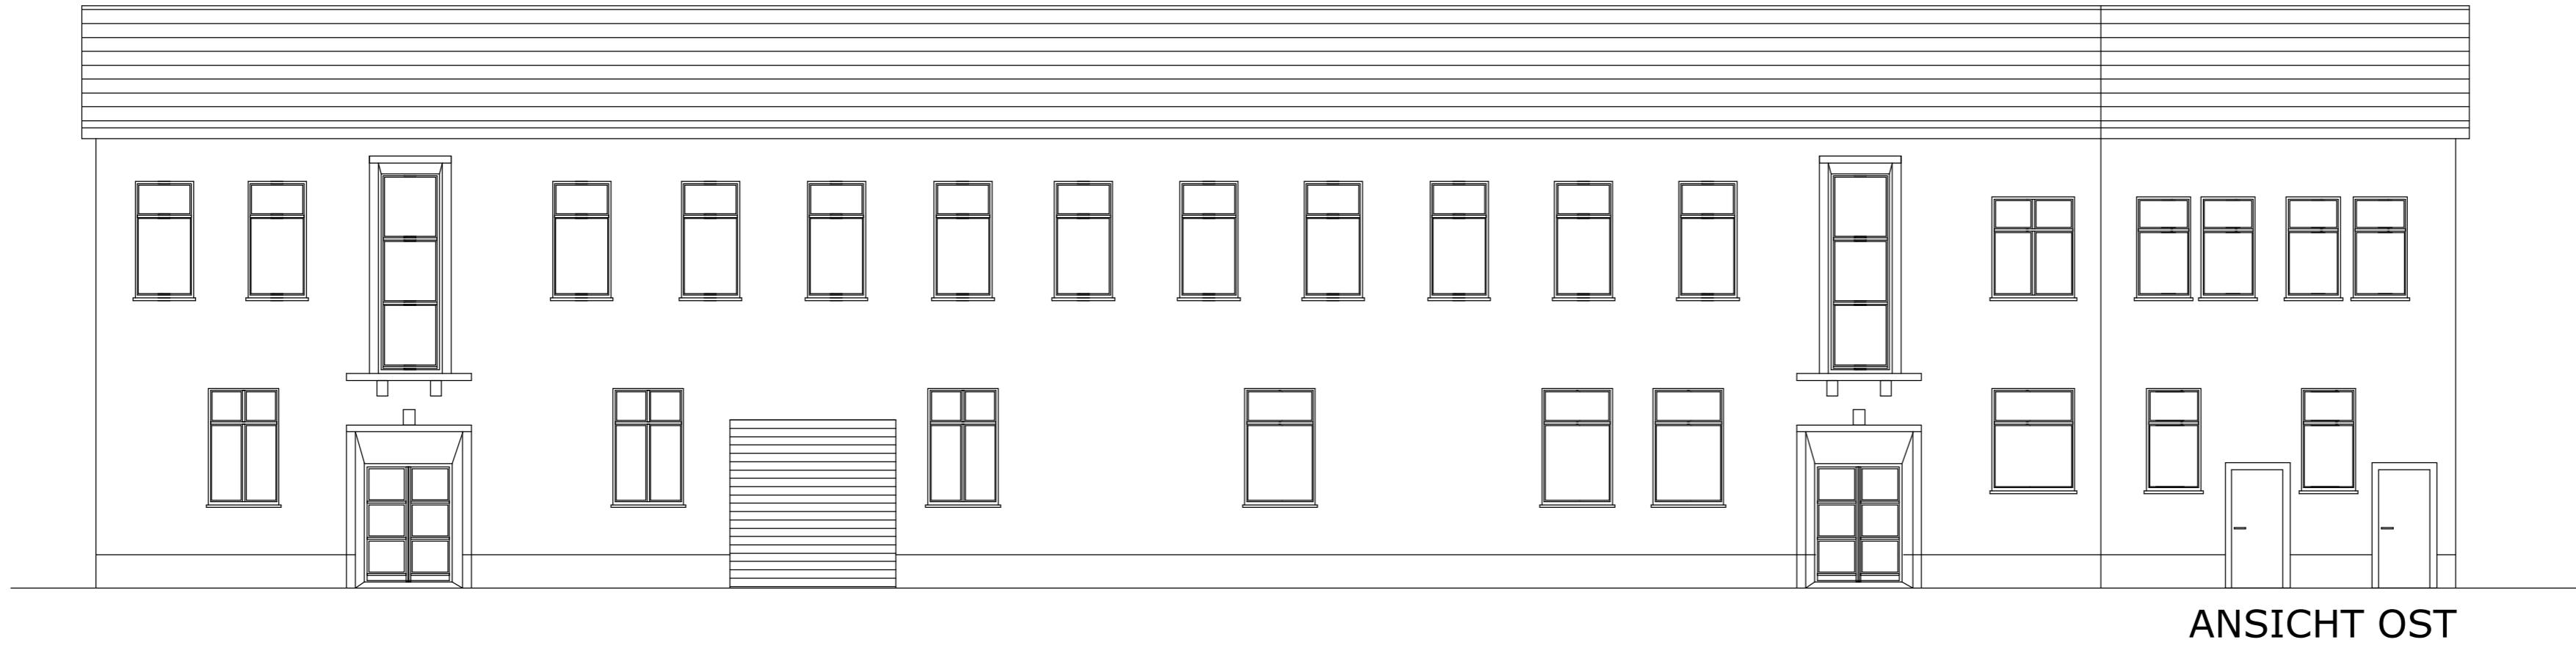

ANSICHT OST

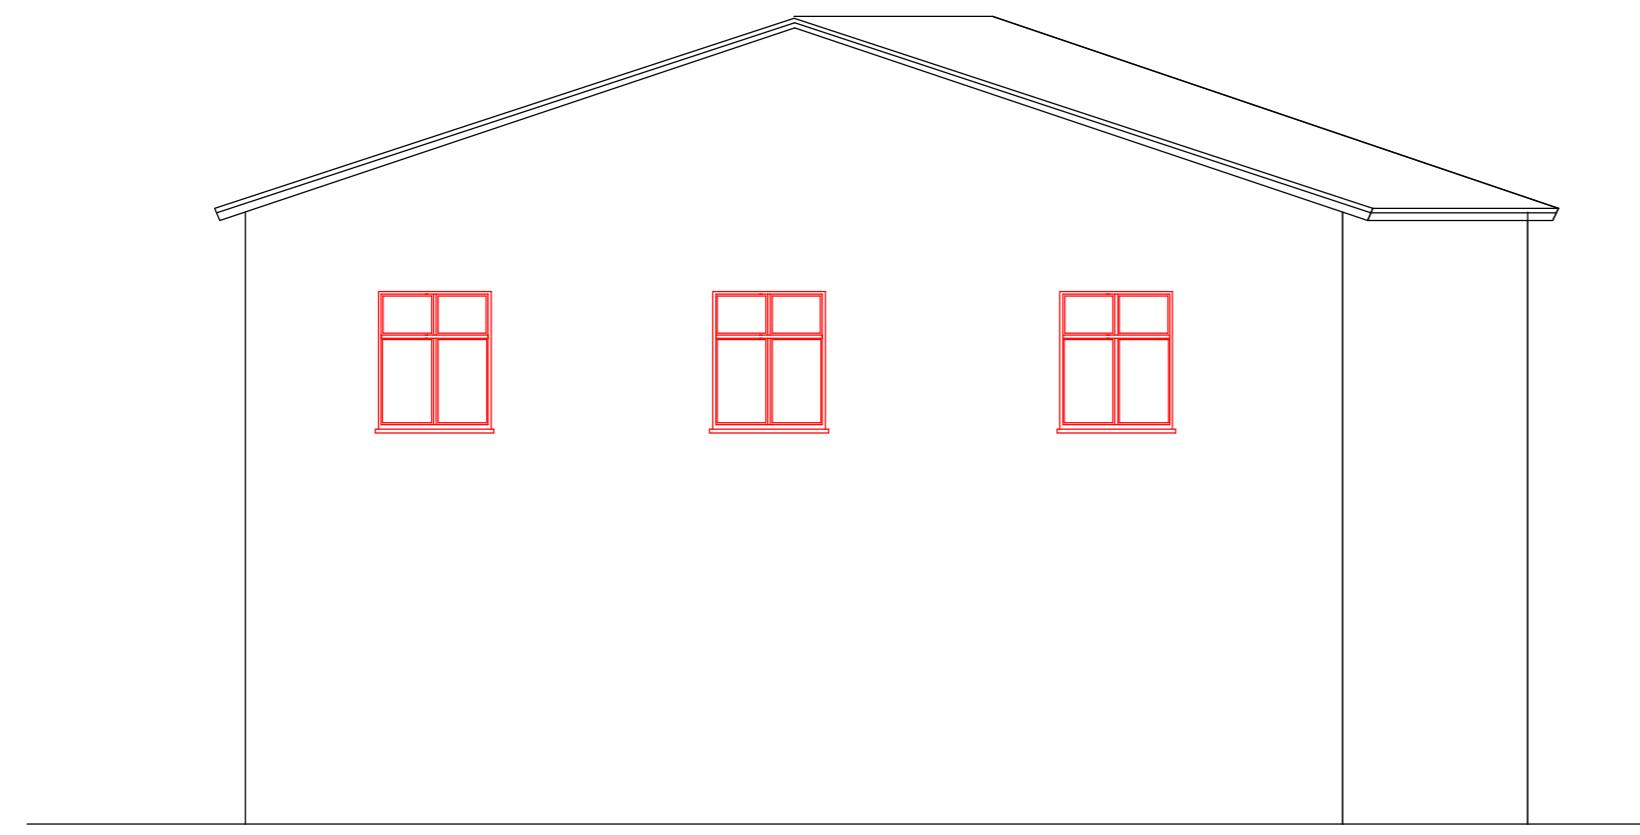

ANSICHT SUED

ANNE LANGHAMMER

Dipl.-Ing. (FH) Freie Architektin  
Dipl.-Ing. Freie Innenarchitektin

Ringelnatterweg 2, 06116 Halle/Saale Tel.: 0345/6846486



BAUVORHABEN

UMNUTZUNG EHEM. DRUCKEREI ZUM BÜRHAUS

OBJEKT BERLINER STRASSE 191, 06116 HALLE/SAALE

BAUHERR

RELAXDAYS GMBH, HERR MENZ  
BERLINER STRASSE 191  
HALLE/SAALE 06116

PLANUNG

ZEICHNUNG

ANSICHTEN SUED, OST

GRÖSSE


DIN A2

DATUM

19.03.2018

MASZSTAB

1:100

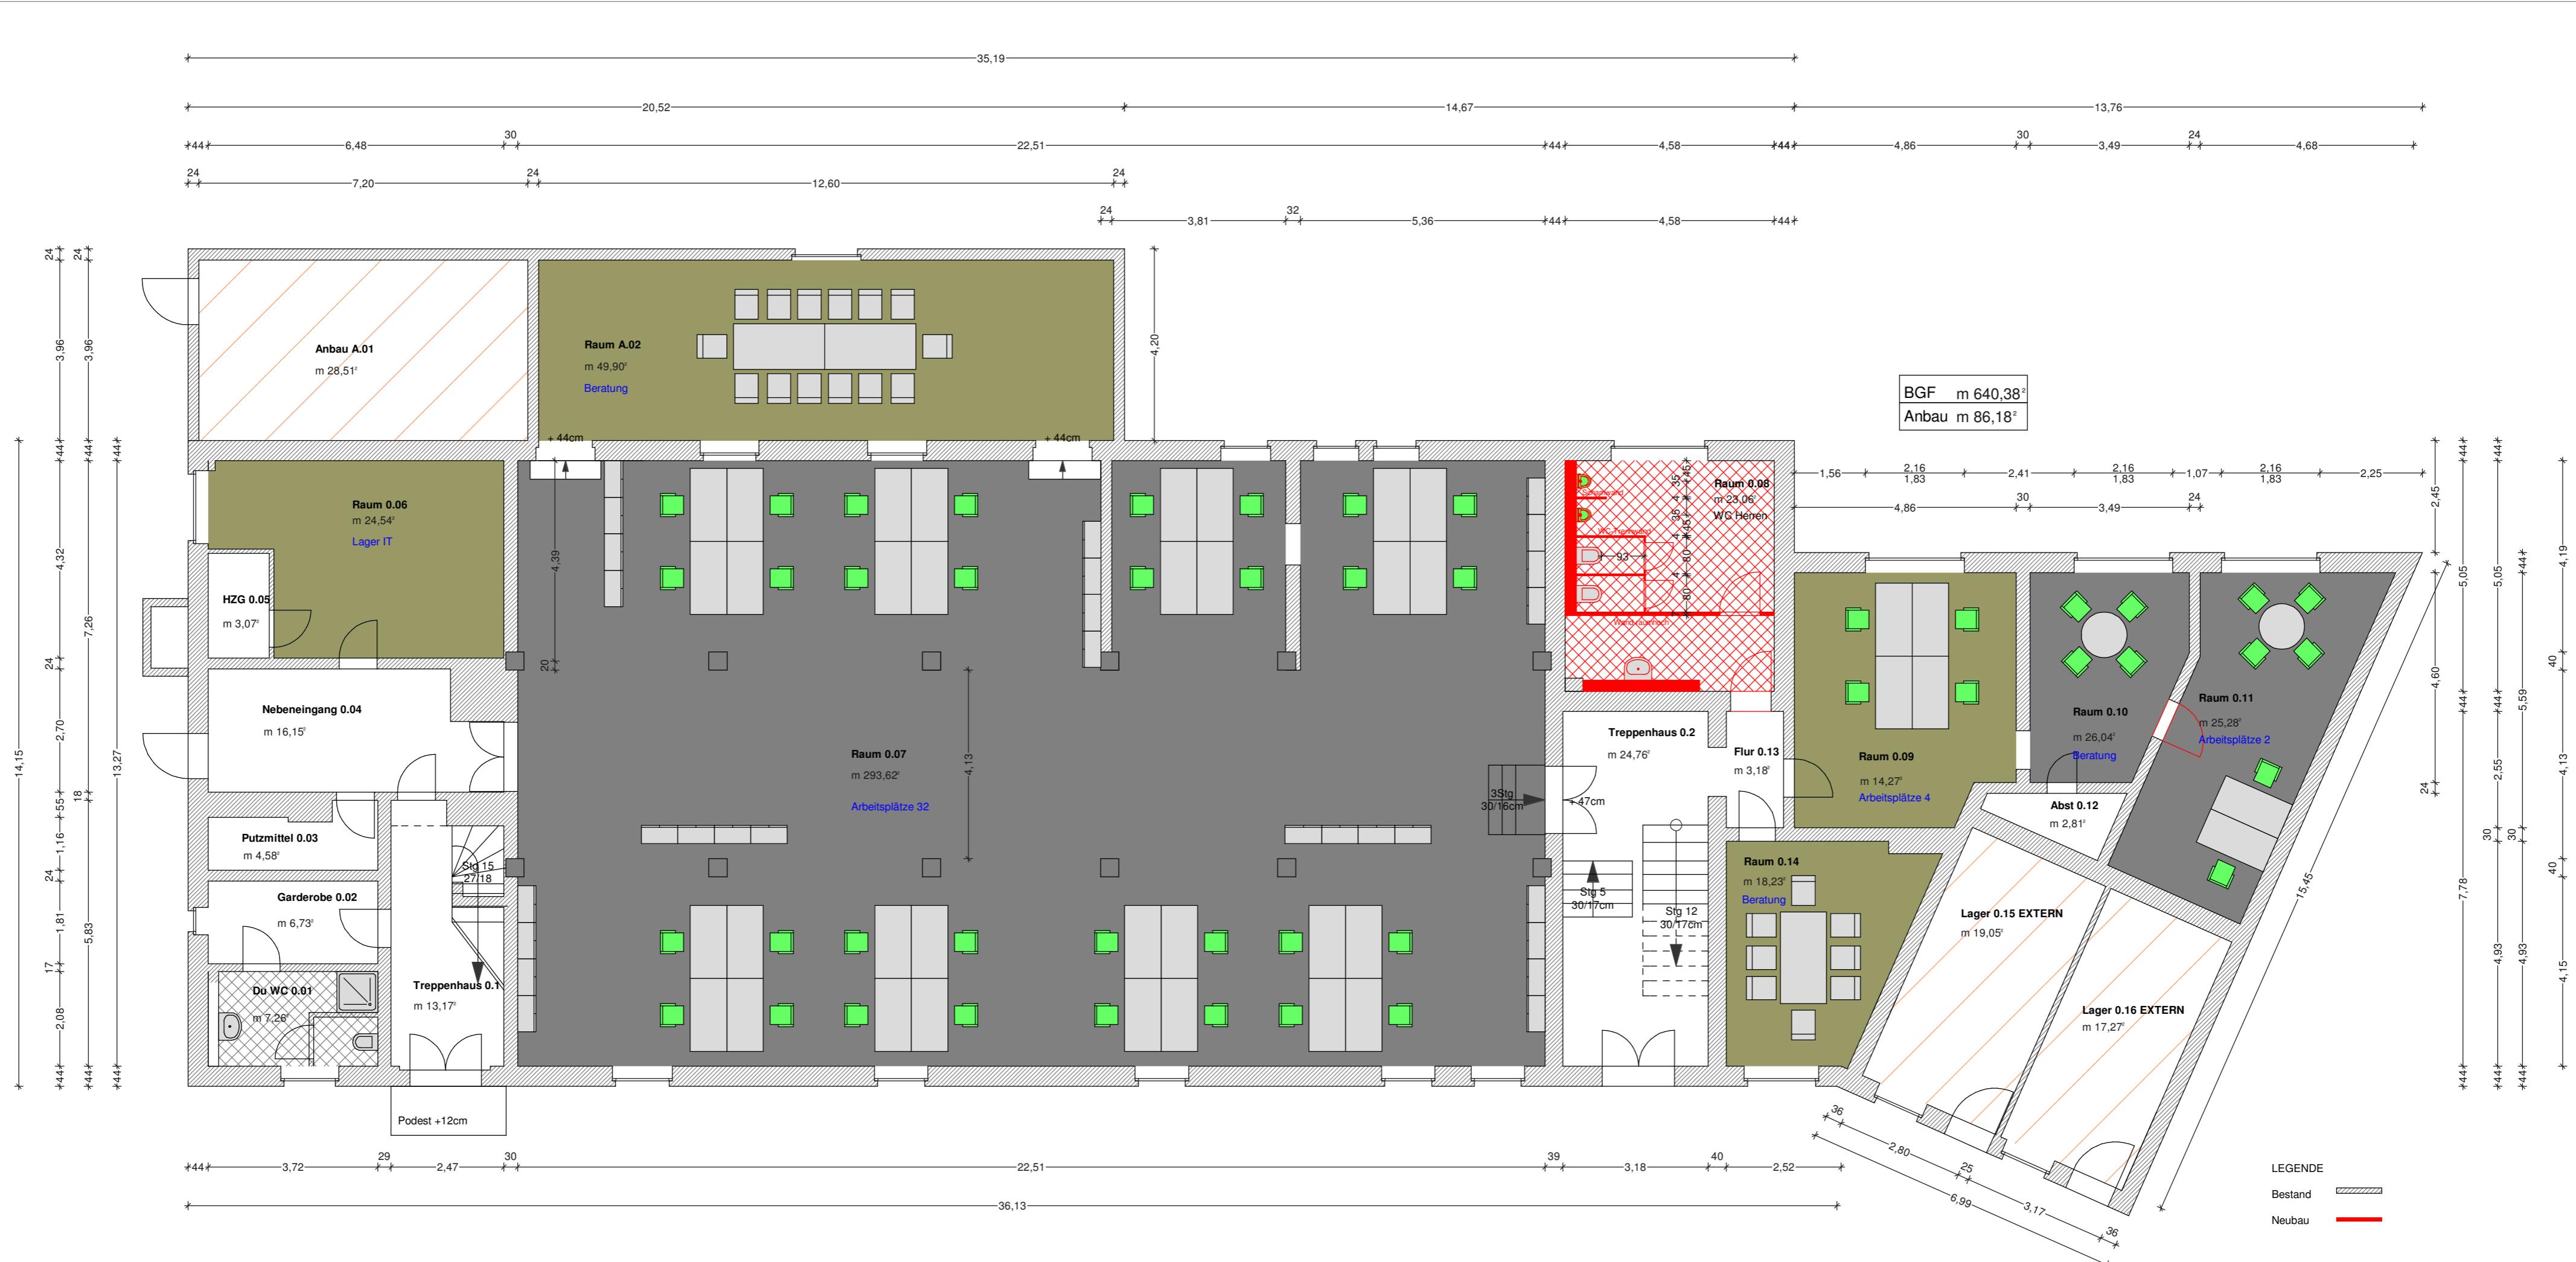

ANNE LANGHAMMER

Dipl.-Ing. (FH) Freie Architektin  
Dipl.-Ing. Freie Innenarchitektin


Ringelnatterweg 2, 06116 Halle/Saale Tel.: 0345/6846486



BAUVORHABEN

UMNUZUNG EHEM. DRUCKEREI ZUM BÜRHAUS

OBJEKT BERLINER STRASSE 191, 06116 HALLE/SAALE

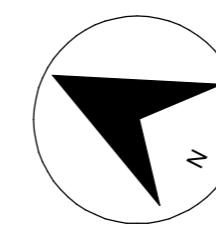

BAUHERR

RELAXDAYS GMBH, HERR MENZ  
BERLINER STRASSE 191  
HALLE/SAALE 06116

PLANUNG

ZEICHNUNG

GRUNDRISS ERDGESCHOSS

GRÖSSE

DATUM

MASZSTAB

DIN A2

19.03.2018

1:100




ANNE LANGHAMMER

Dipl.-Ing. (FH) Freie Architektin  
Dipl.-Ing. Freie Innenarchitektin



Ringelnatterweg 2, 06116 Halle/Saale Tel.: 0345/6846486

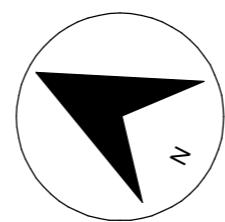

BAUVORHABEN

UMNUTZUNG EHEM. DRUCKEREI ZUM BÜRHAUS

OBJEKT BERLINER STRASSE 191, 06116 HALLE/SAALE

BAUHERR

RELAXDAYS GMBH, HERR MENZ  
BERLINER STRASSE 191  
HALLE/SAALE 06116

PLANUNG

ZEICHNUNG

GRUNDRISS DACHGESCHOSS

GRÖSSE

DATUM

MASZSTAB

DIN A2

19.03.2018

1:100