



Apartment Am Spascher See 3e / Wohnung 6

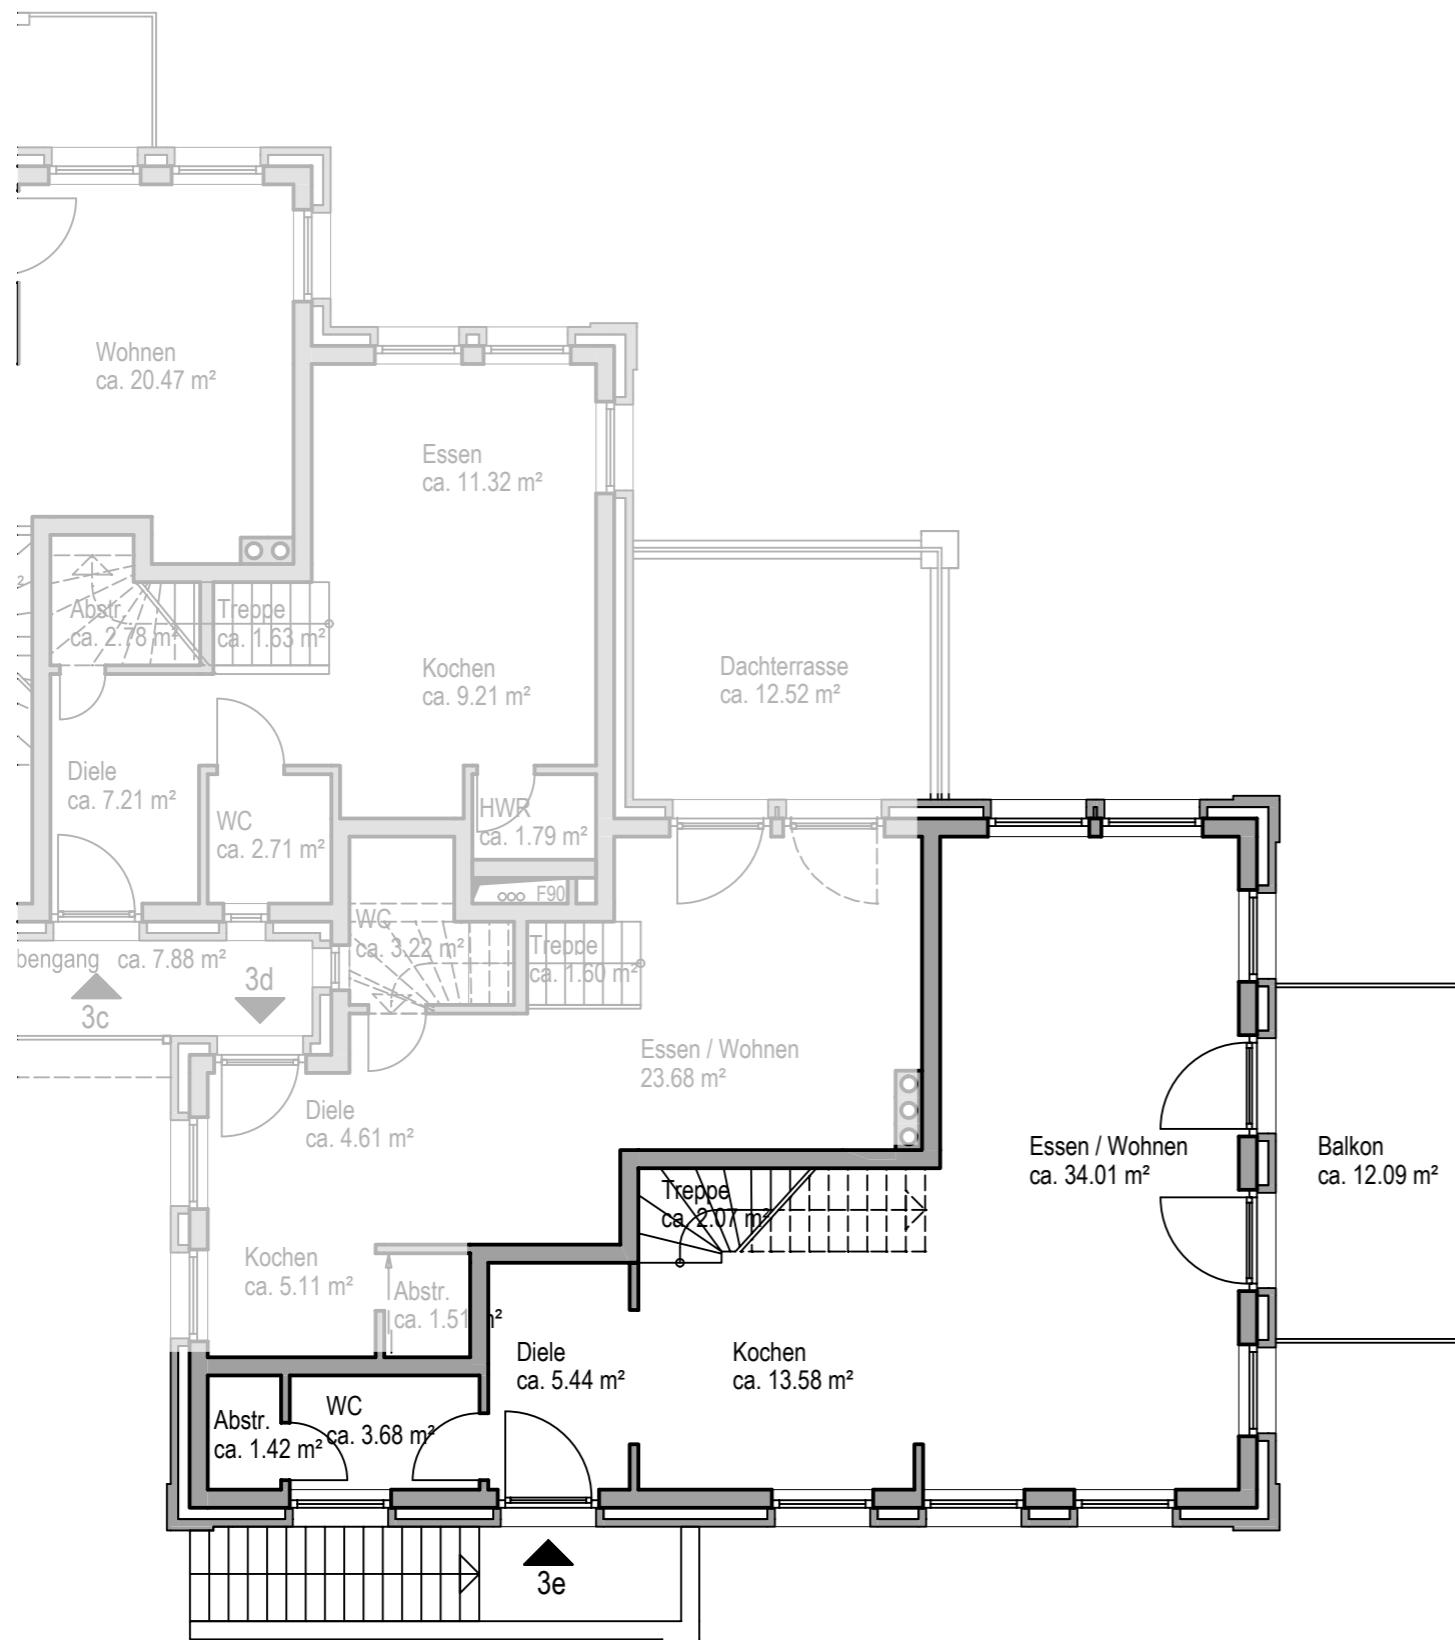

obergeschoss

Änderungen gegenüber der Örtlichkeit vorbehalten

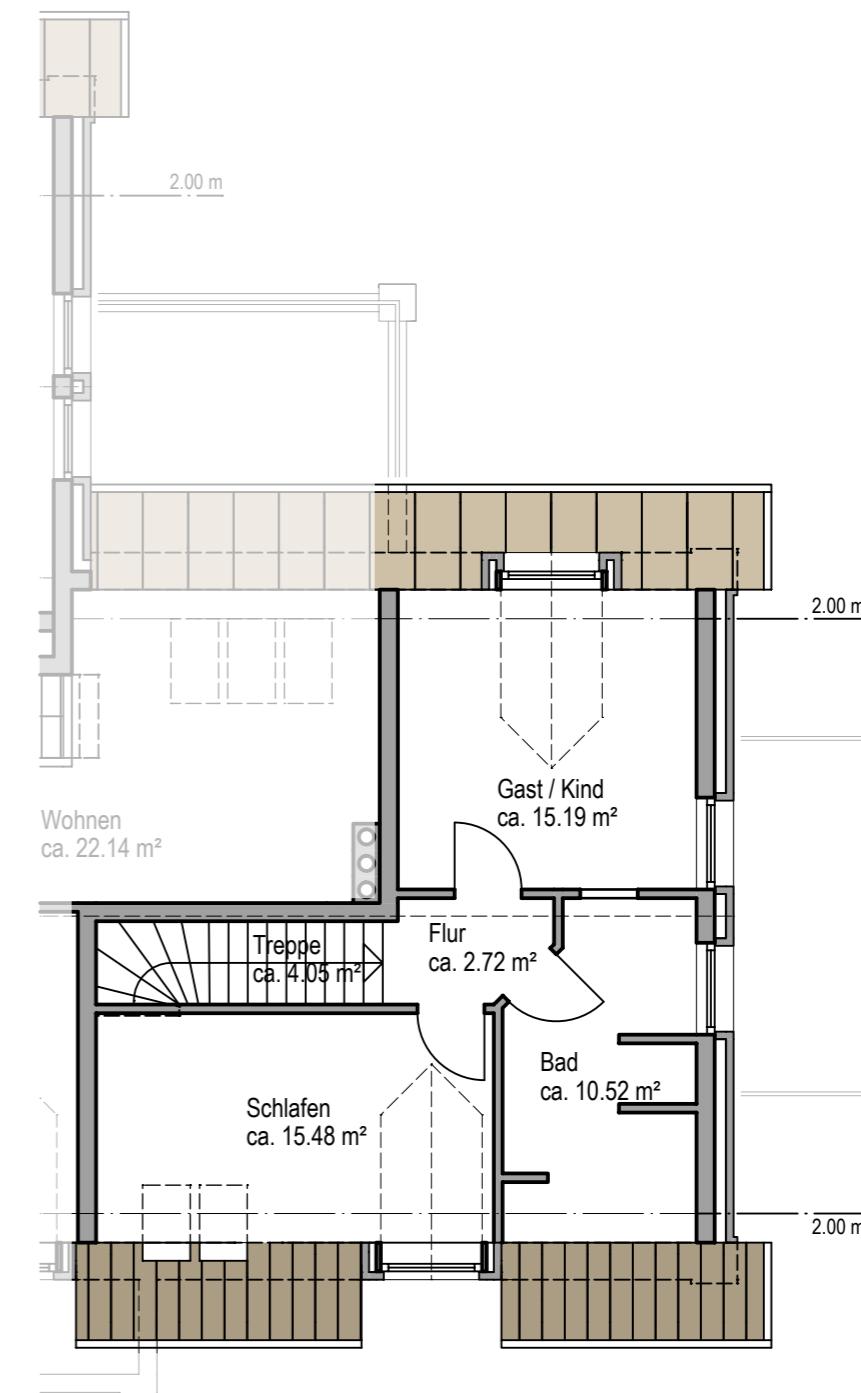

dachgeschoss