



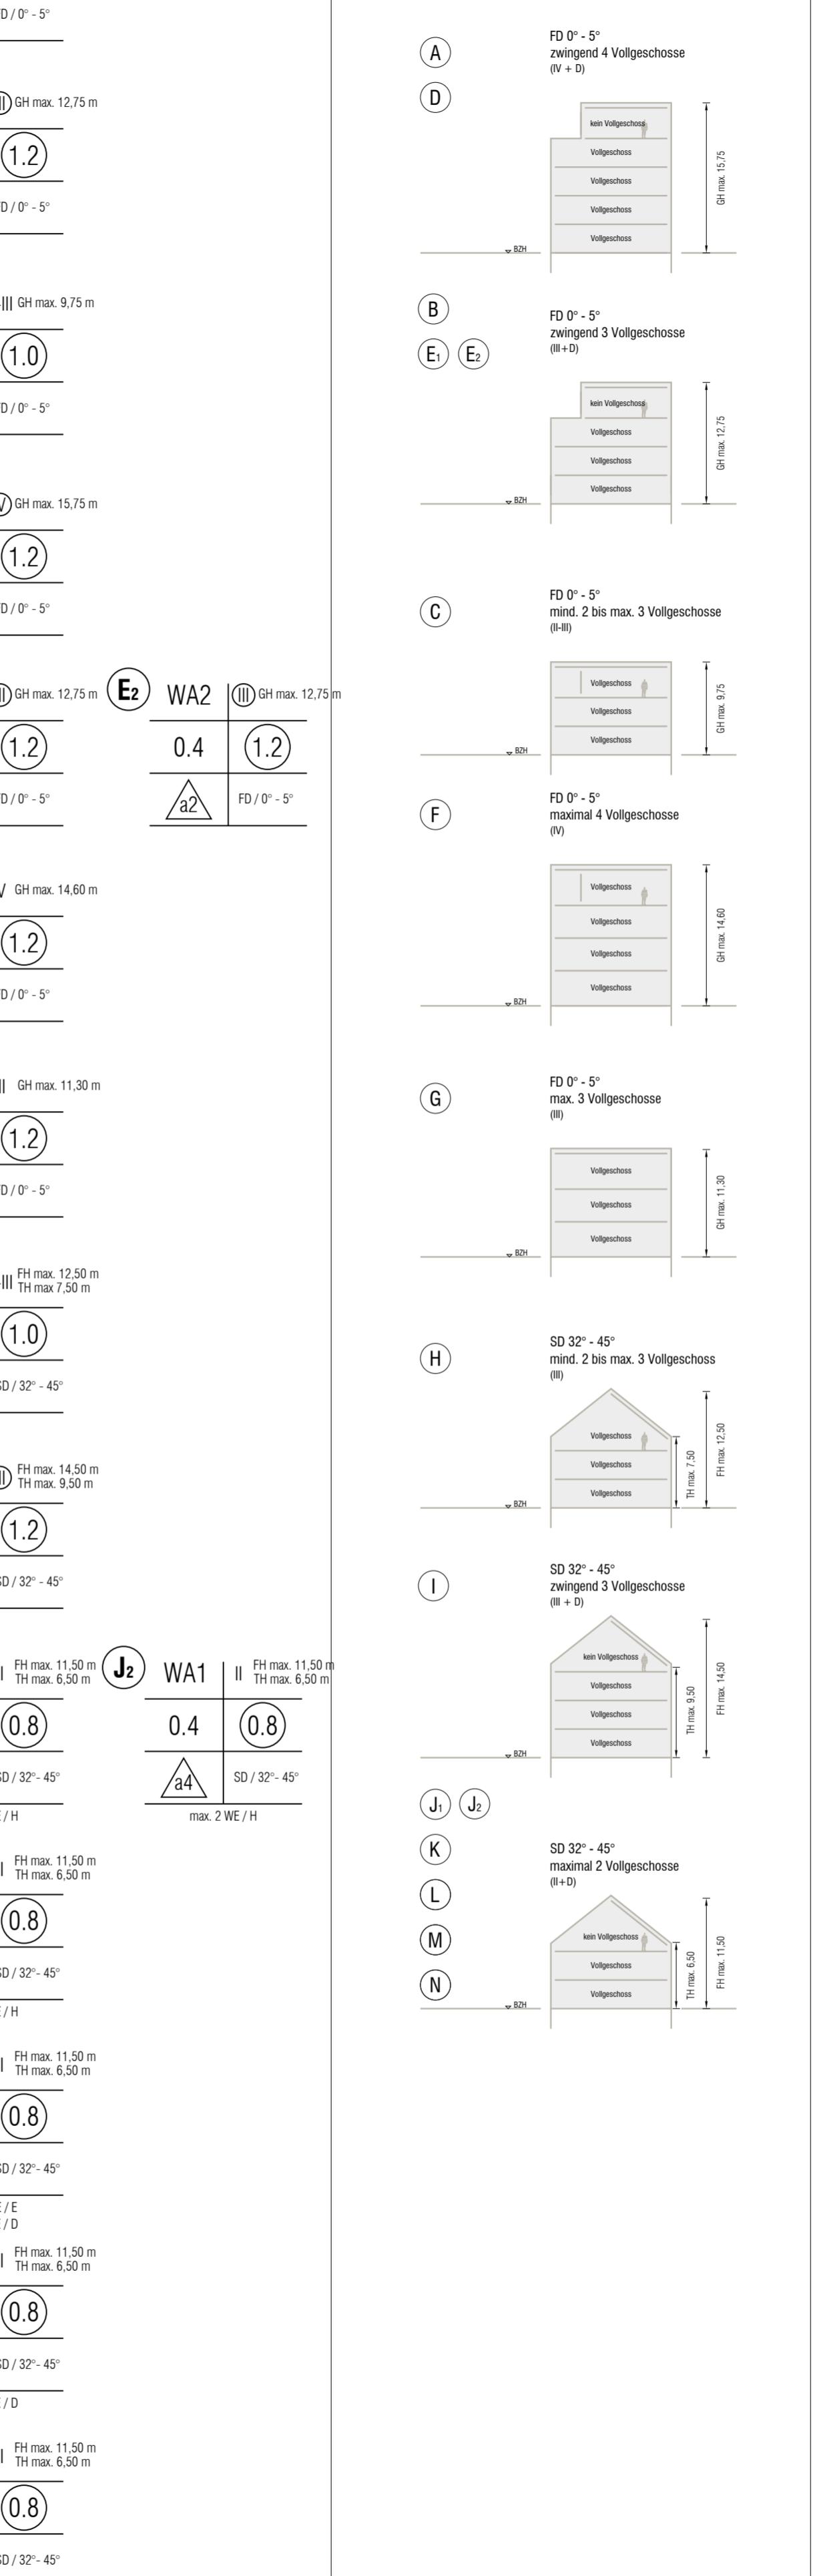


Zur Erläuterung der Nutzungsschablonen Hüllkurven (beispielhaft)

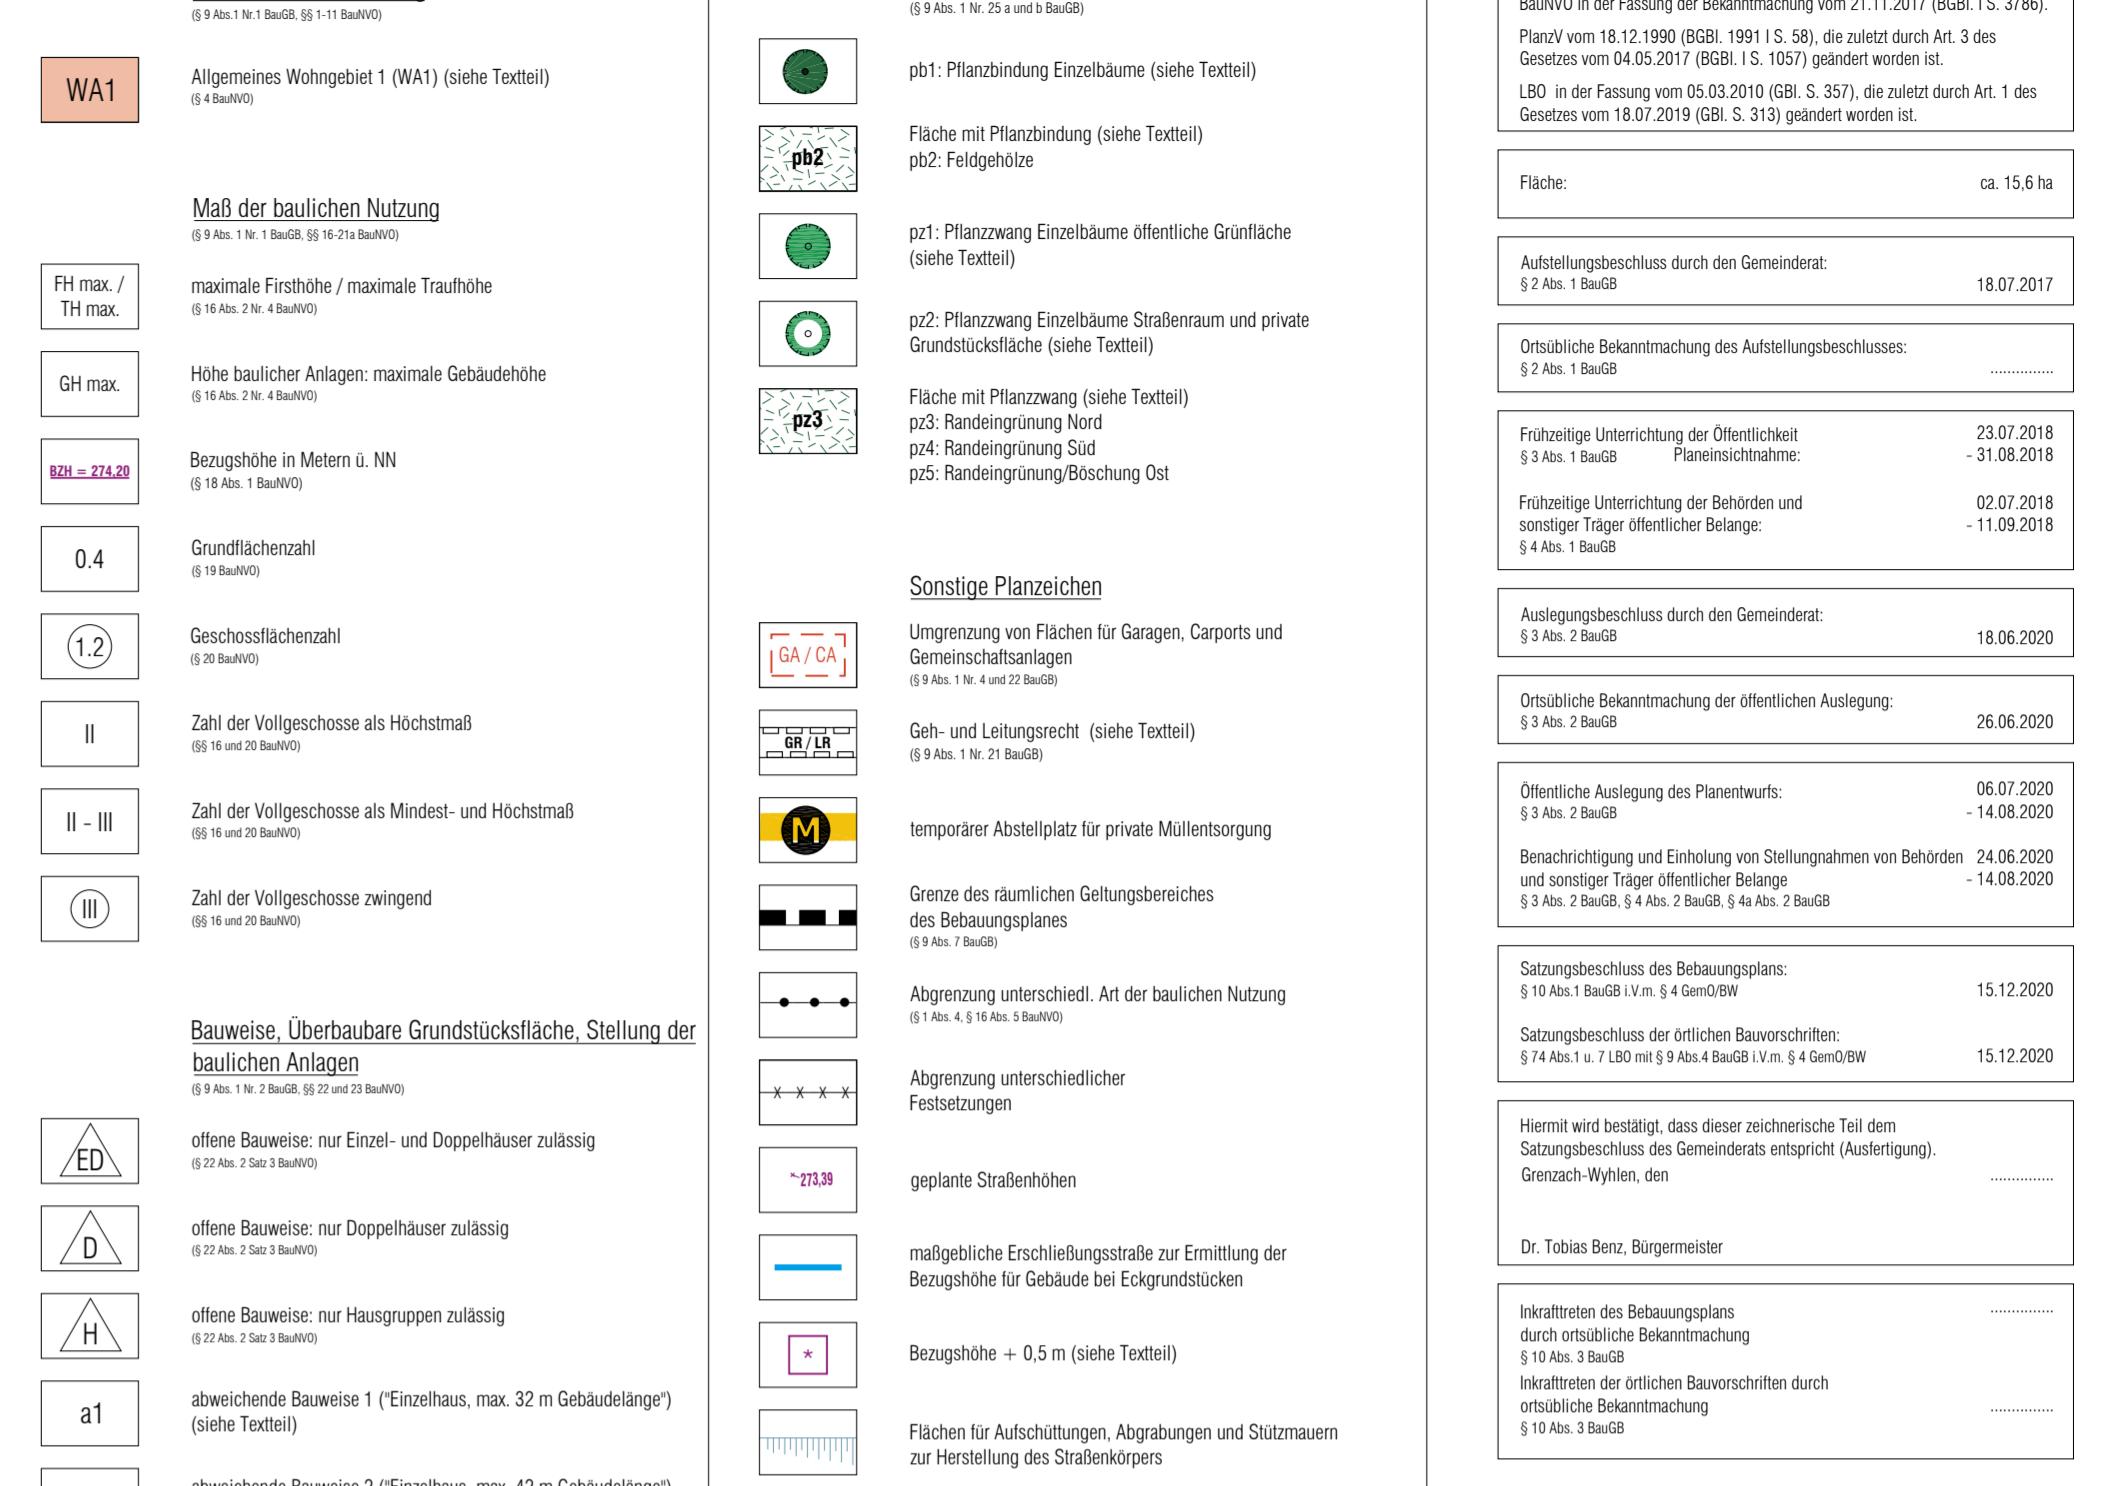


chenerklärung ungsrechtliche Festsetzungen



örtliche Bauvorschriften

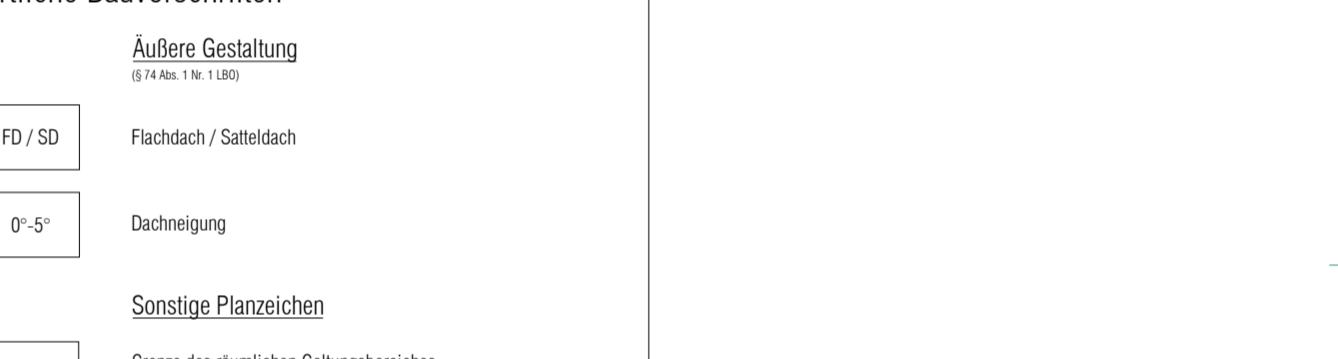


Nachrichtliche Übernahme

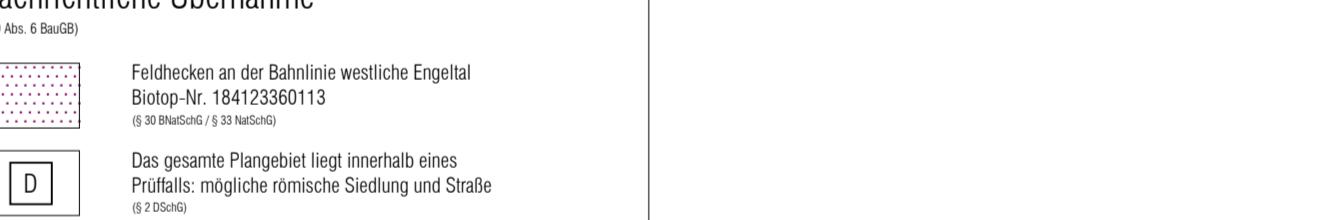

inweise



Bahnanlagen (ge)

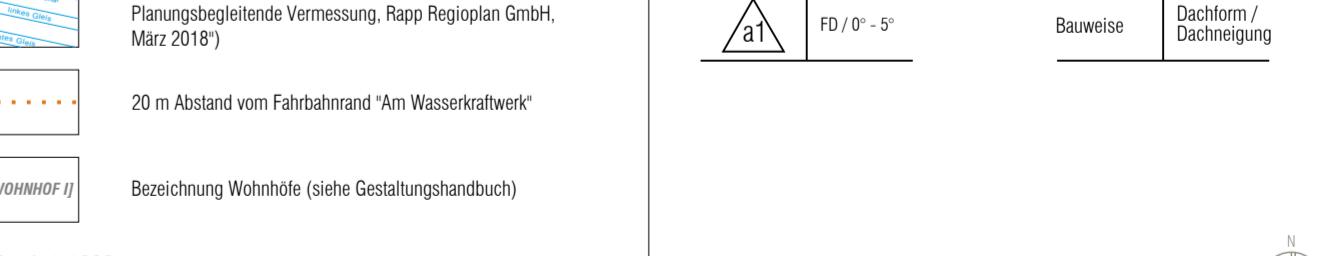

gemeinde RENZACH-WYHLEN

Apellenbach Ost