


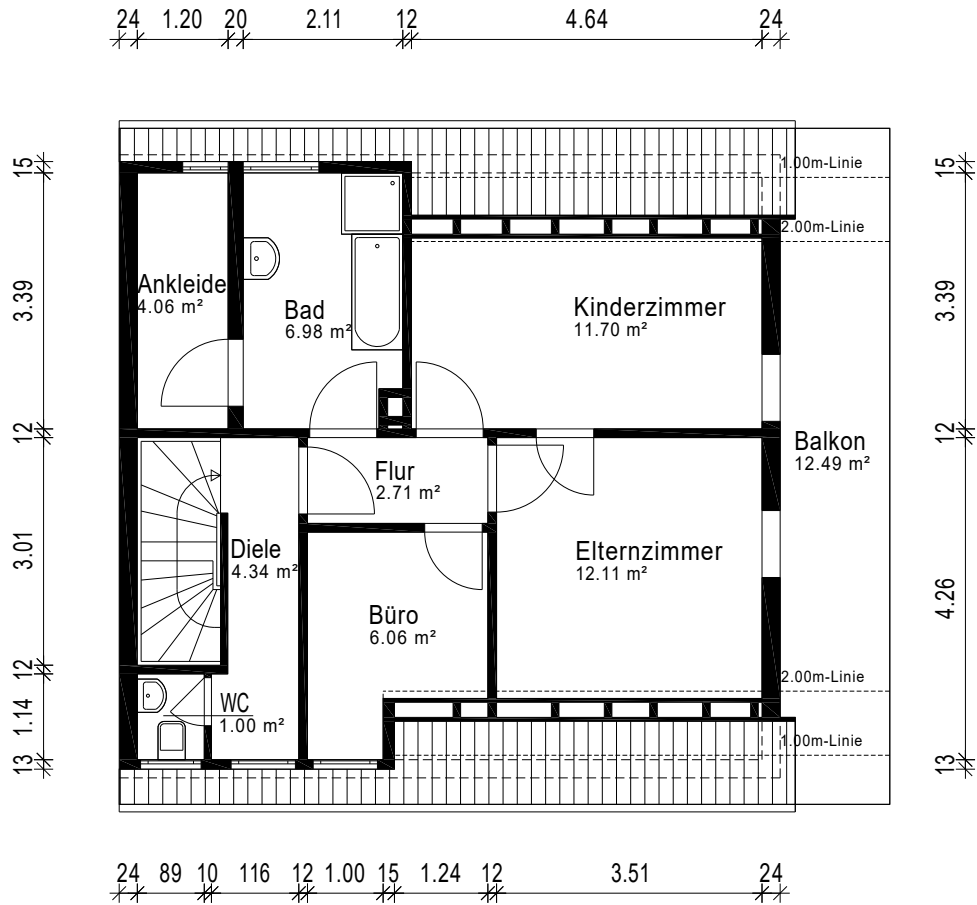

Gebäude Doppelhaus		
Ort/Straße 75447 Sternenfels, Schulwiesenstrasse 2		
Planinhalt Dachgeschoss		 Aufmaß - CAD-Service - Flächen
Maßstab 1:100	Datum 04.04.2025	
Objekt-Nr. -	Plan-Nr. 2	