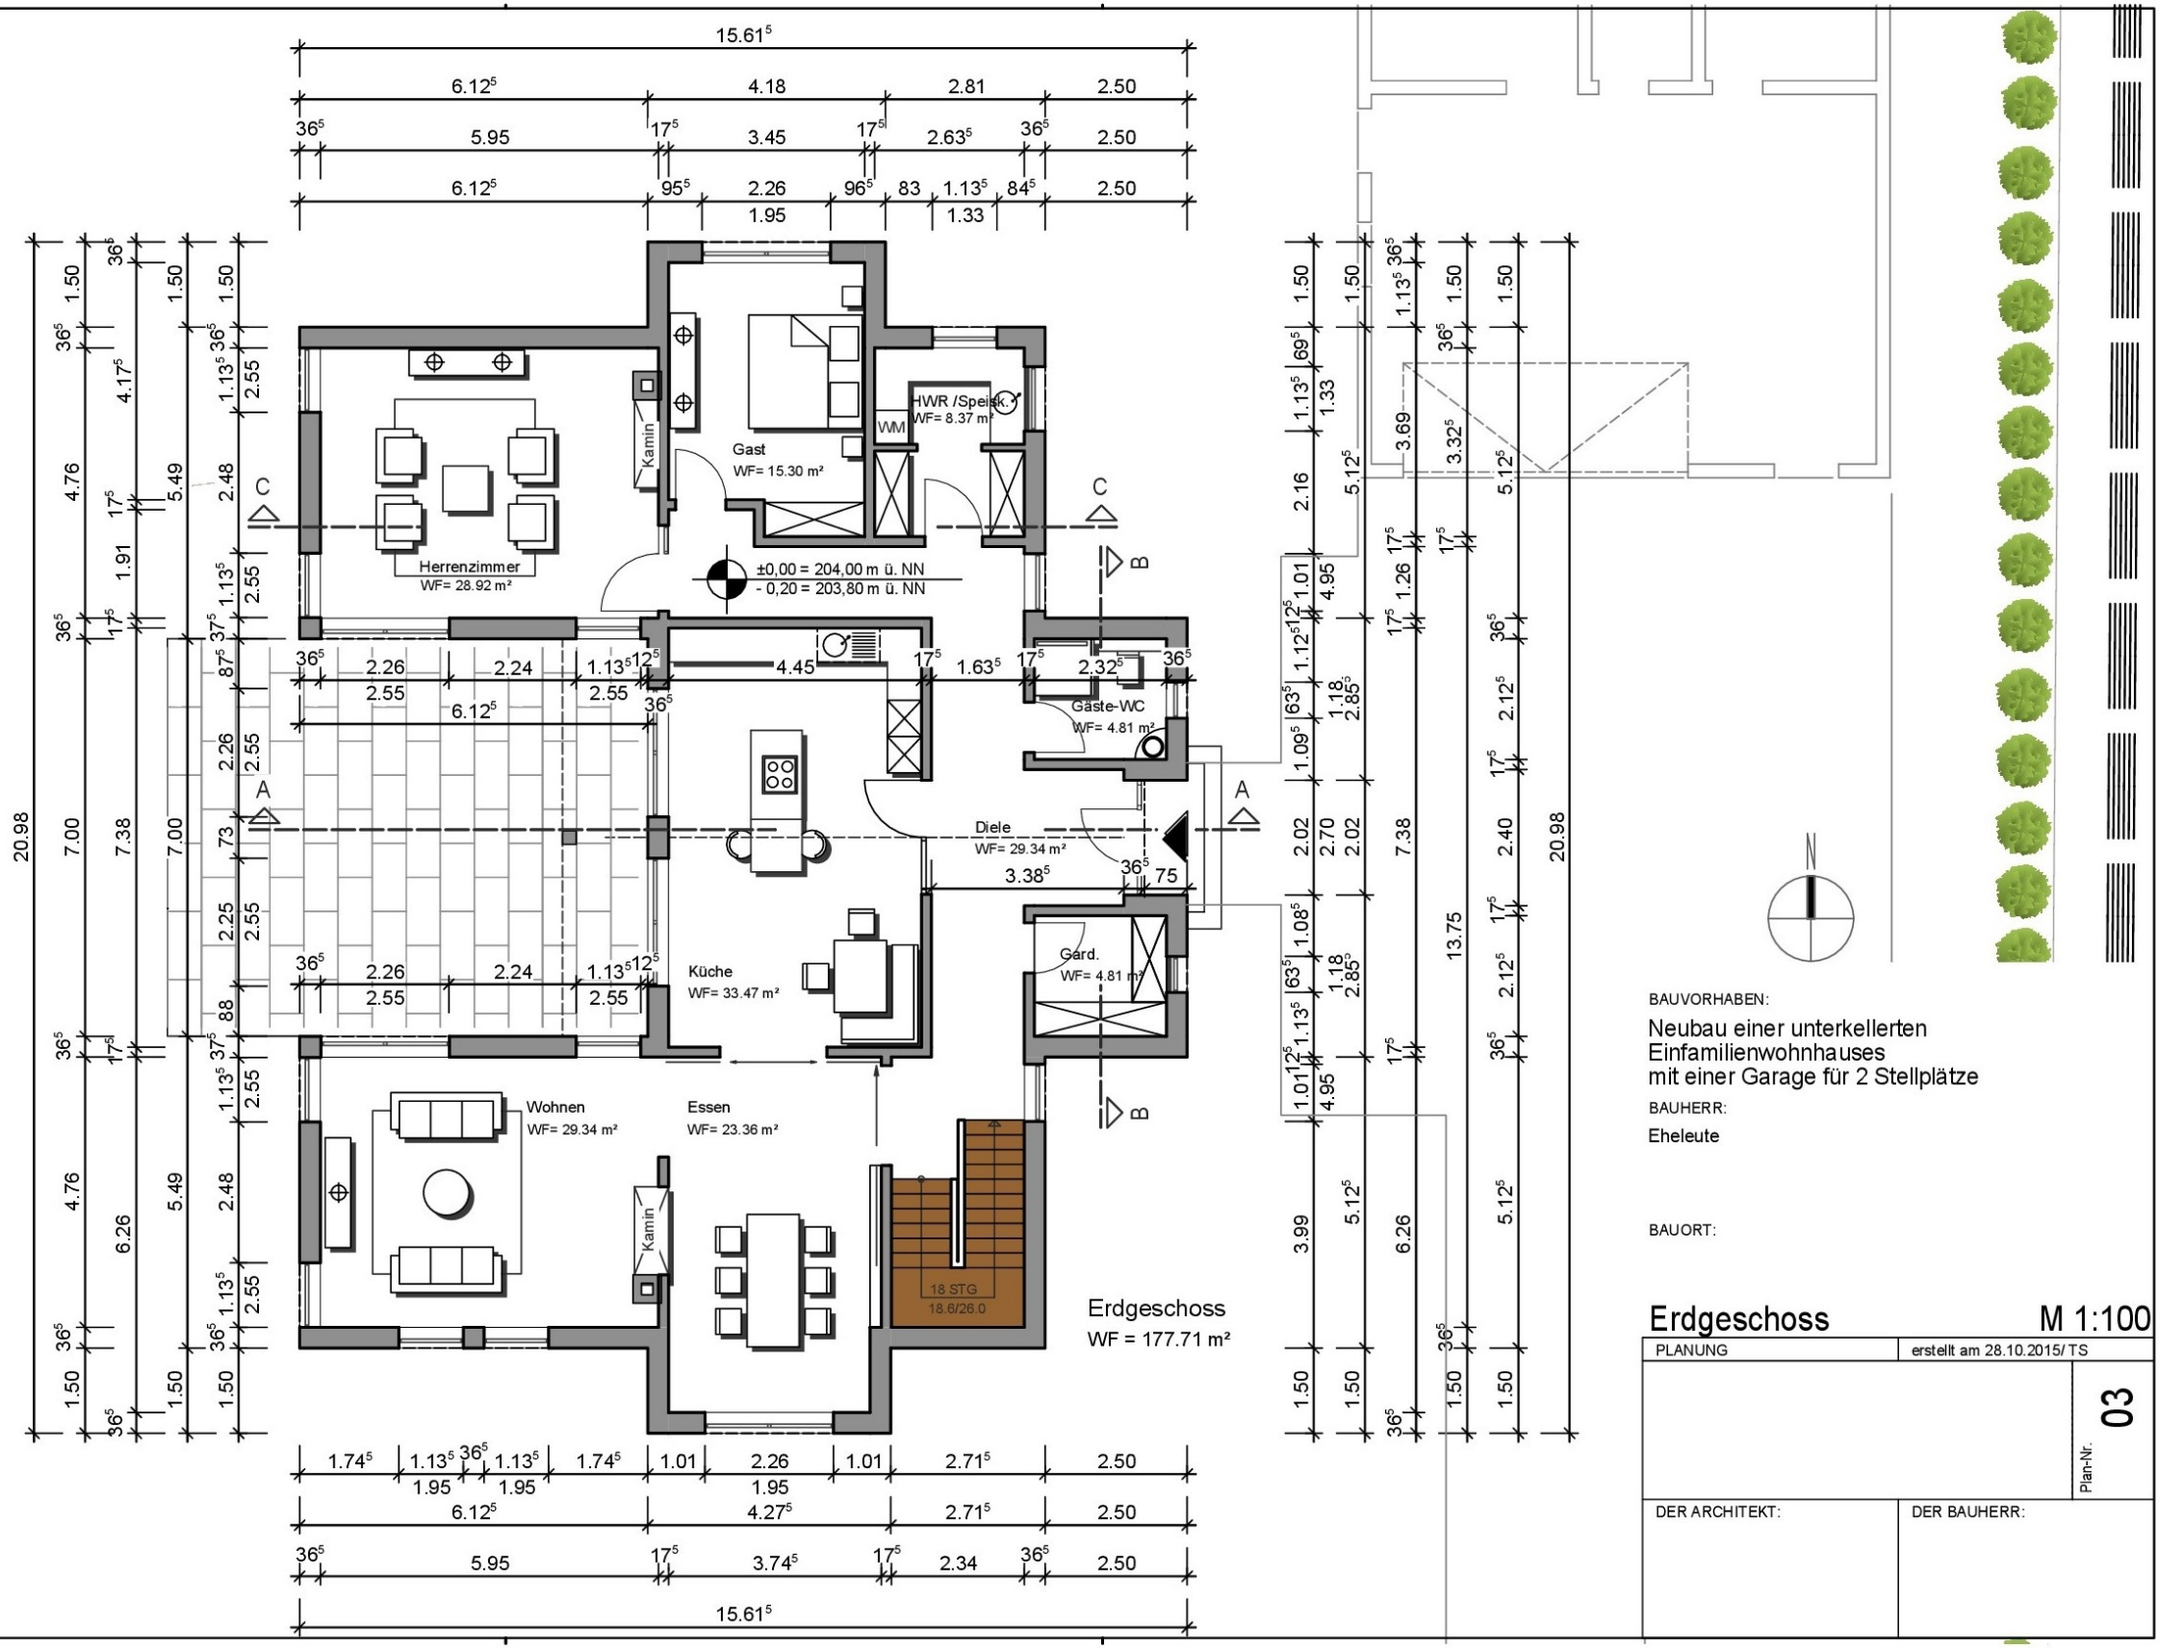

BAUVORHABEN:

Neubau einer unterkellerten
Einfamilienwohnhauses
mit einer Garage für 2 Stellplätze

BAUHERR:

Eheleute

BAUORT:

Erdgeschoss M 1:100

PLANUNG	erstellt am 28.10.2015/ TS
	Plan-Nr. 03
DER ARCHITEKT:	DER BAUHERR: