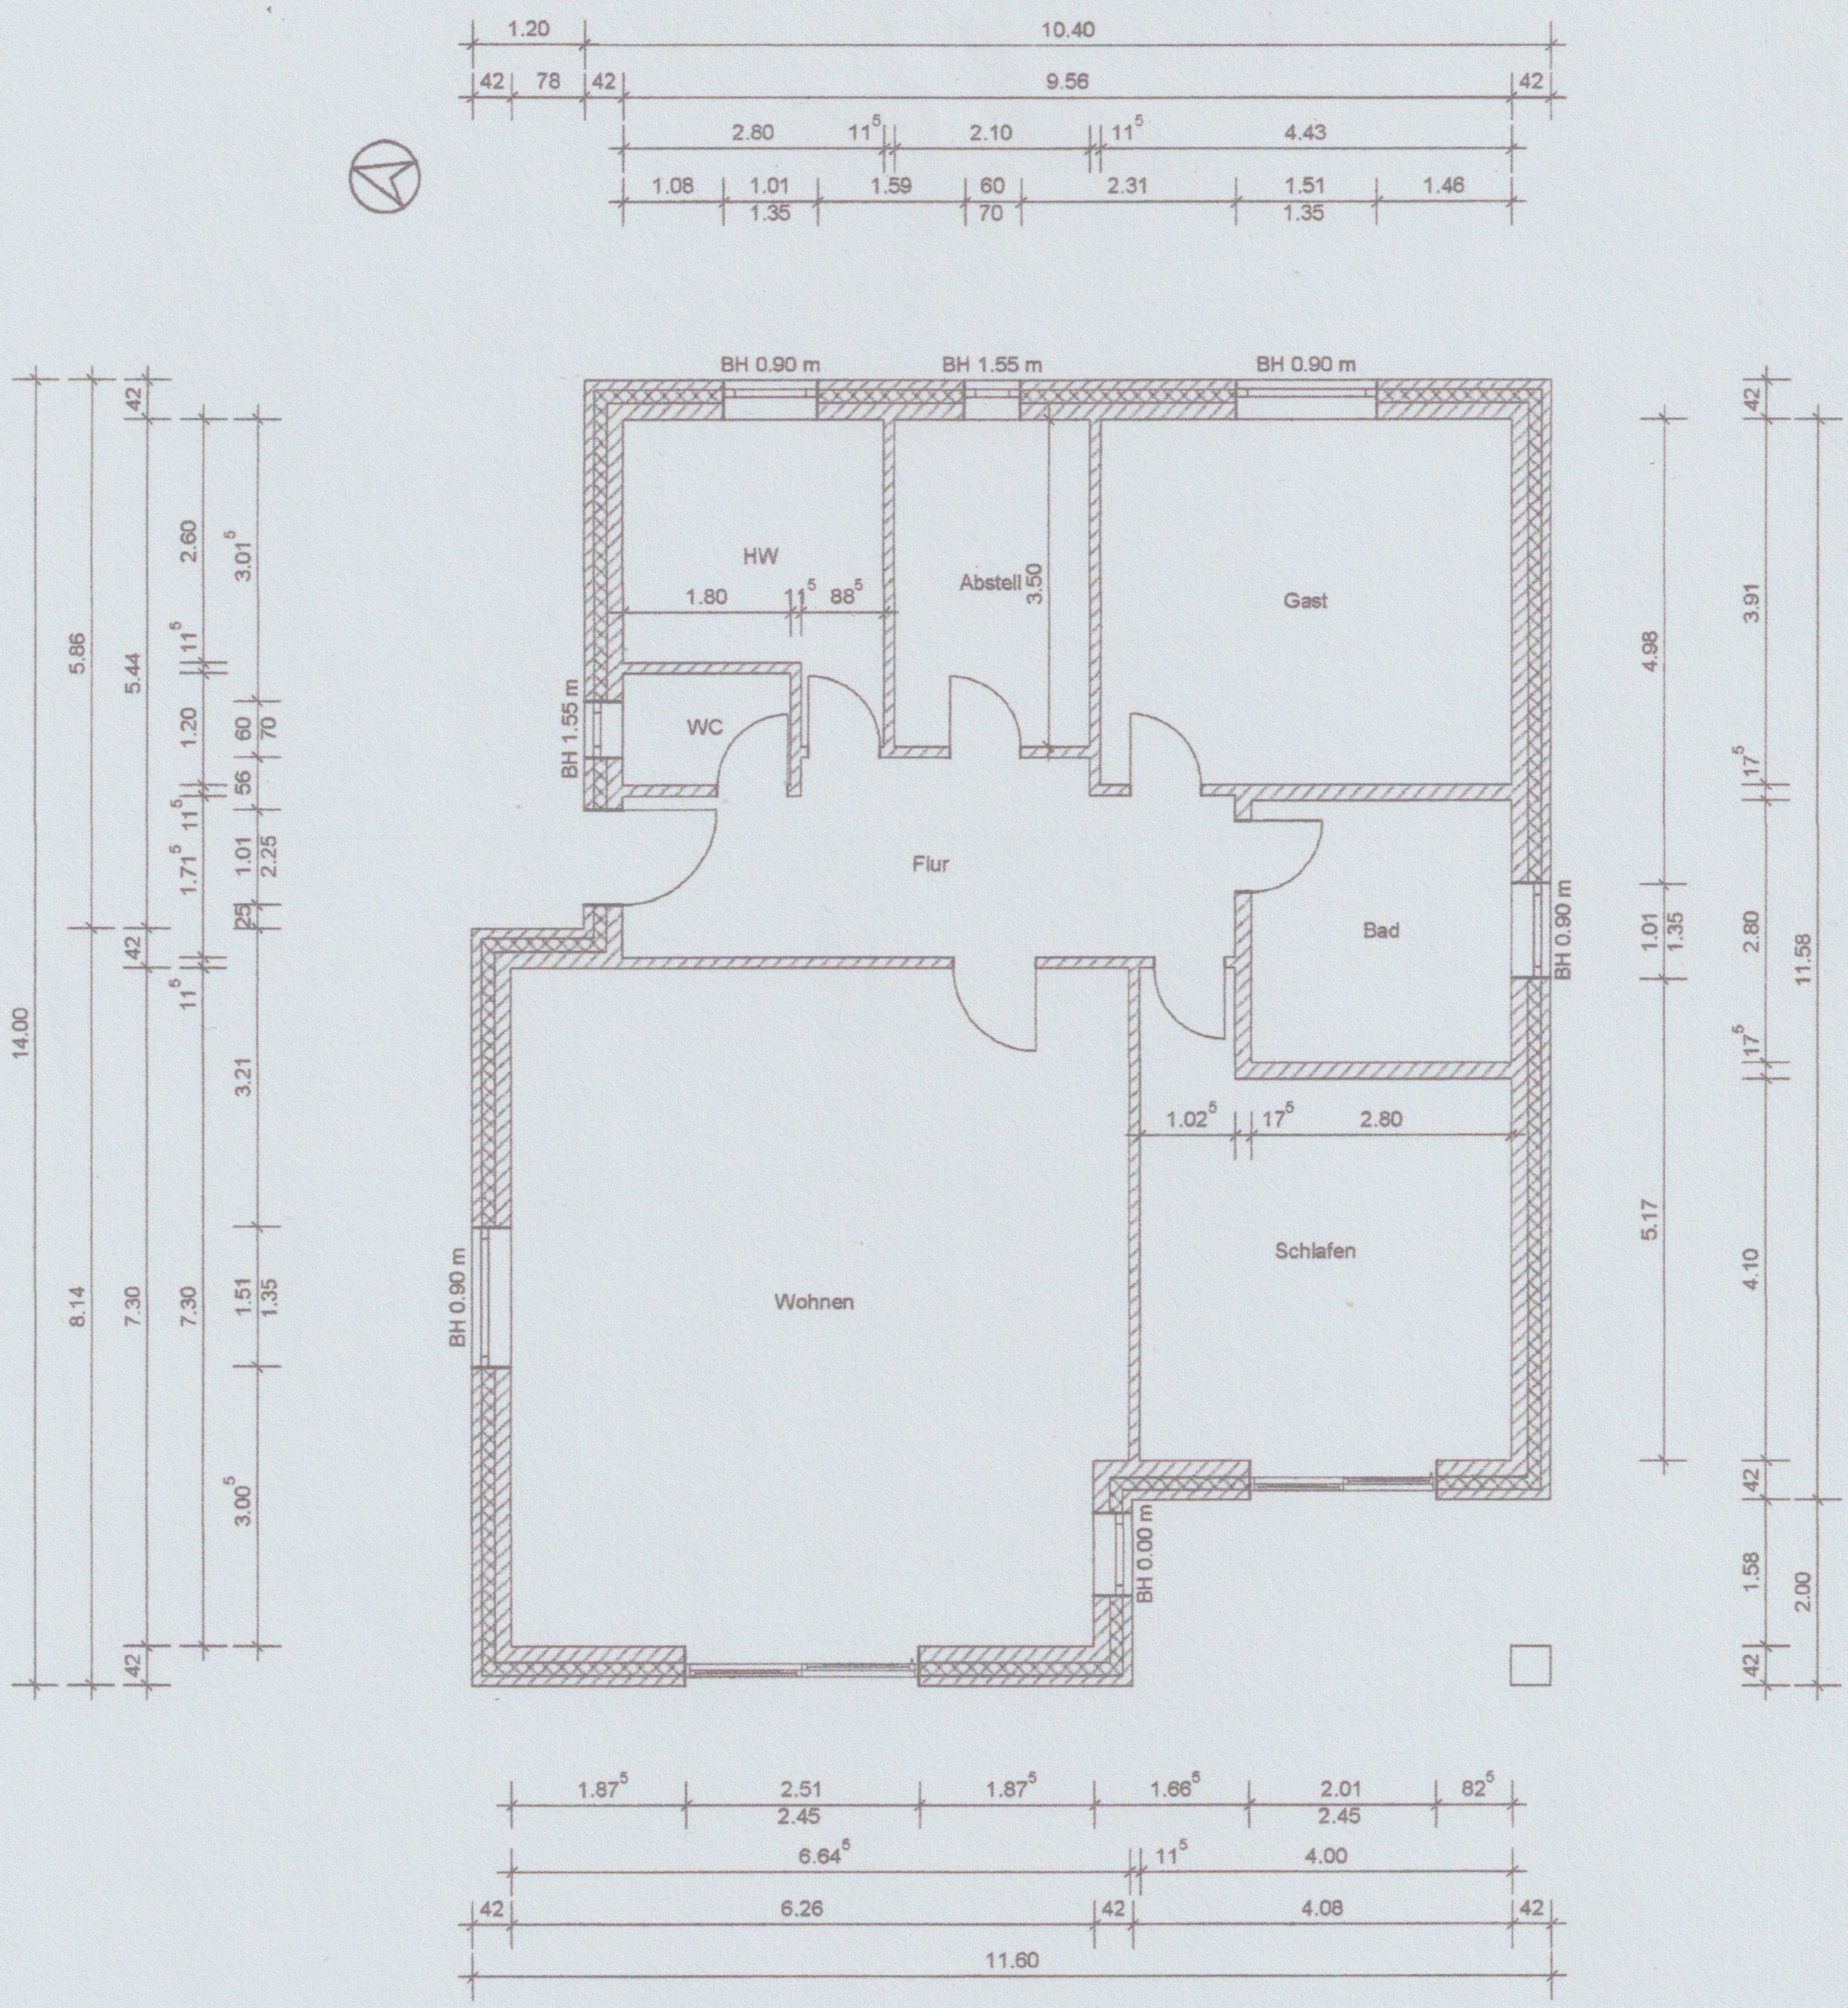

Projekt:	EFH Feldbarg 1, 24232 Schönkirchen
Bauherr:	
Planer:	Herr Thomas Johannsen Am Kalck 7 Monkeberg

Maßstab: 1 : 100	Datum: 19.05.2013	Grundriss