




ANSICHT OST

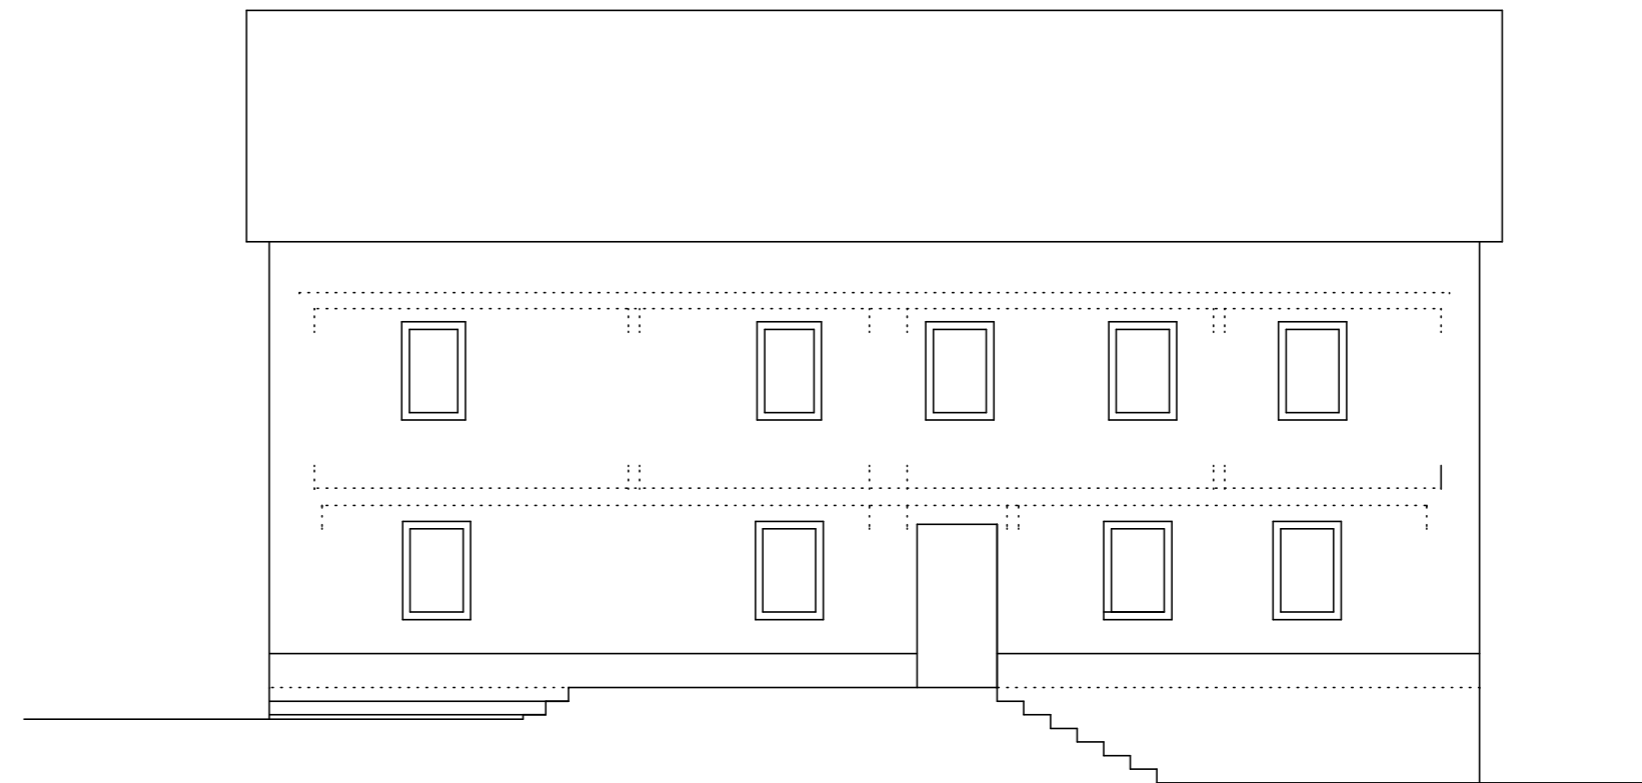

ANSICHT SUD

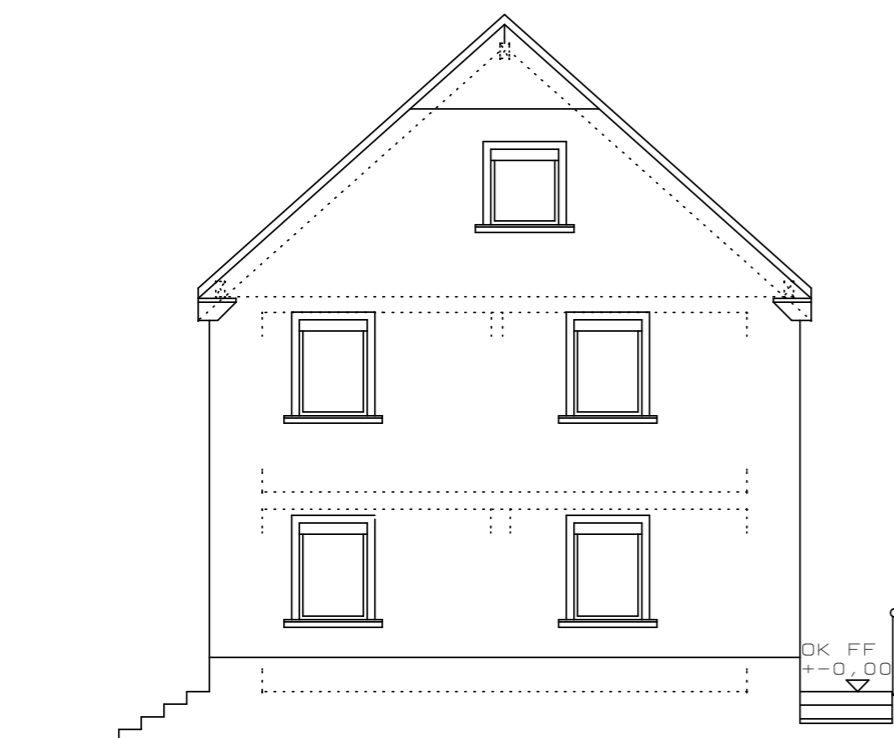

ANSICHT WEST

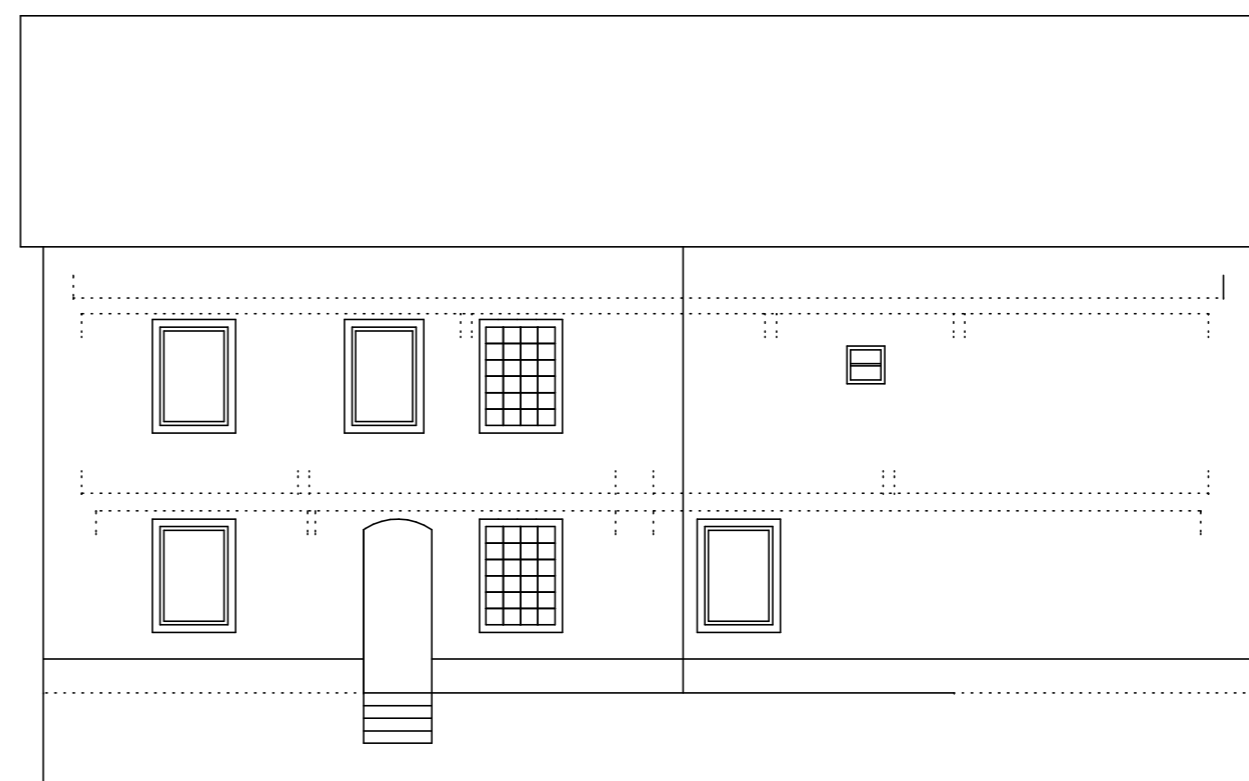

ANSICHT NORD

PLAN

ANSICHTEN WOHNHAUS  
M 1:100

BAUVORHABEN

LANDWIRTSCHAFTLICHES  
ANWESEN ENGELS  
SPRINGIERSBACHER MÜHLE  
BENGEL

BAUHERR

CHRISTOPH ENGELS  
ROBERT-SCHUMAN-STR.  
54536 KROV

ARCHITEKT

JORG JUNGLER  
ARCHITEKT  
DIPL. ING. FH  
KERNERSTRASSE 21  
54536 KROV

KROV, 29/07/2010