


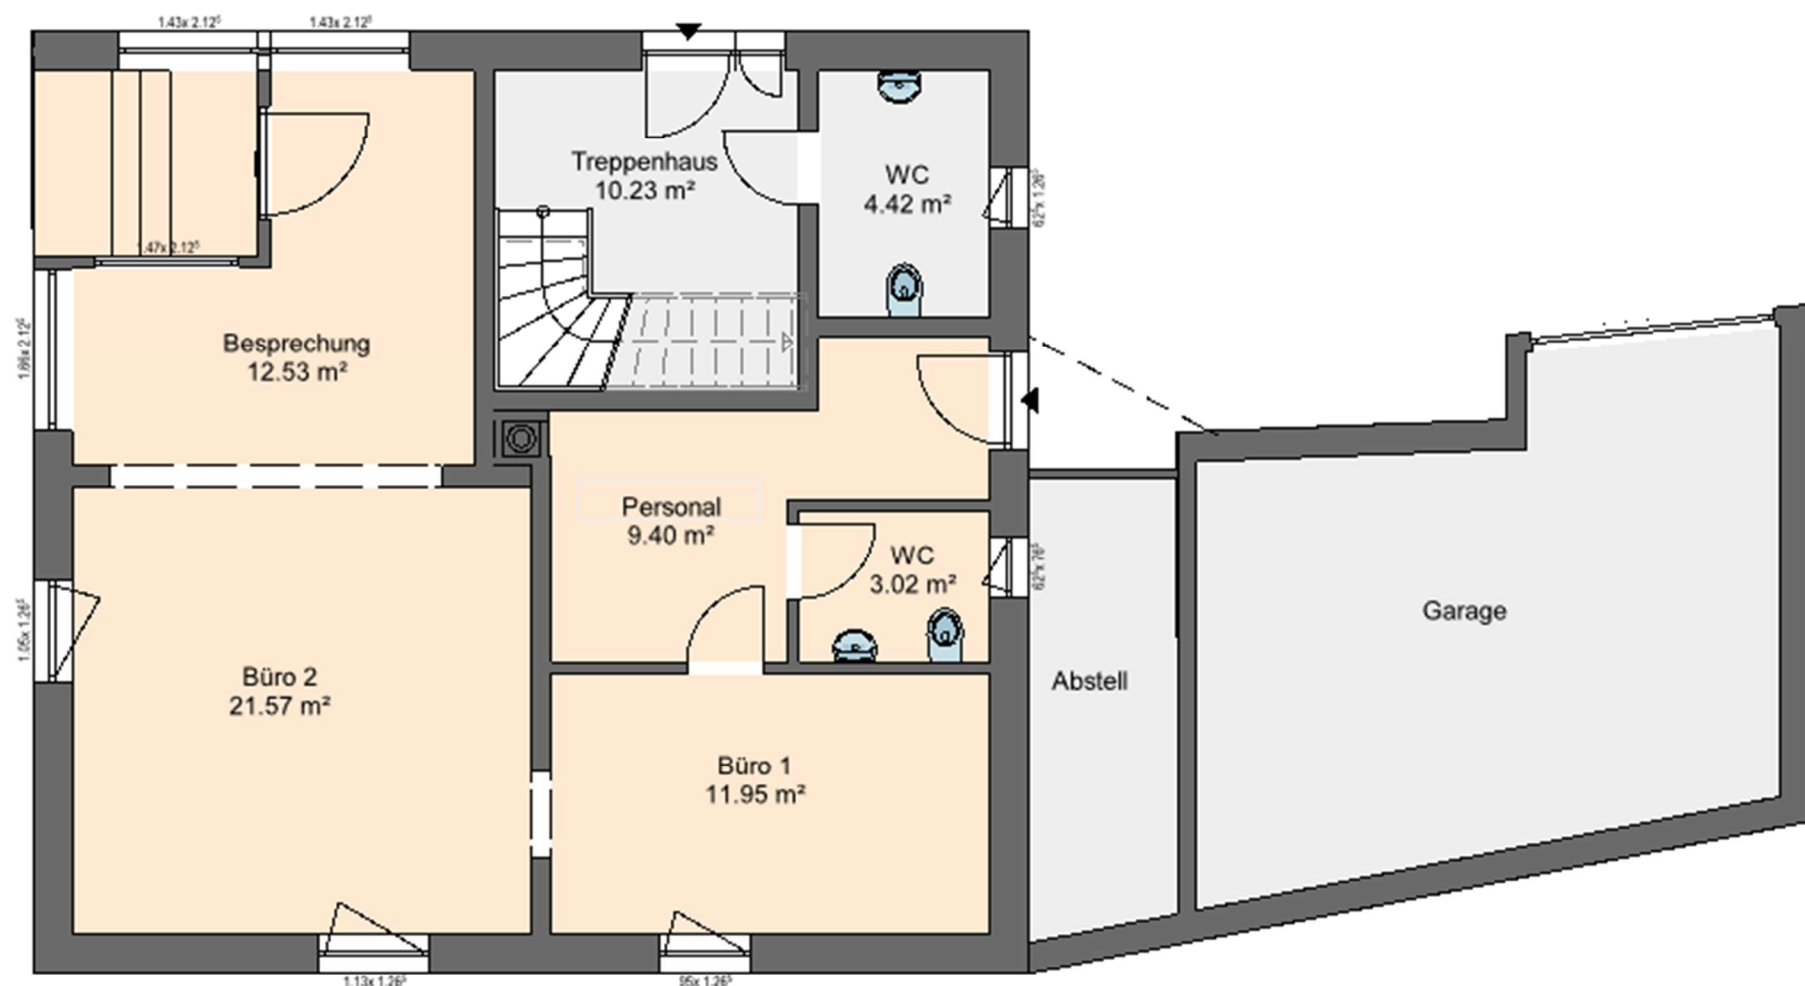

Grundriss - Erdgeschoss - Steinstraße 49

(Alle Maße sind Ca.-Maße und dienen nur zur groben Orientierung!)