


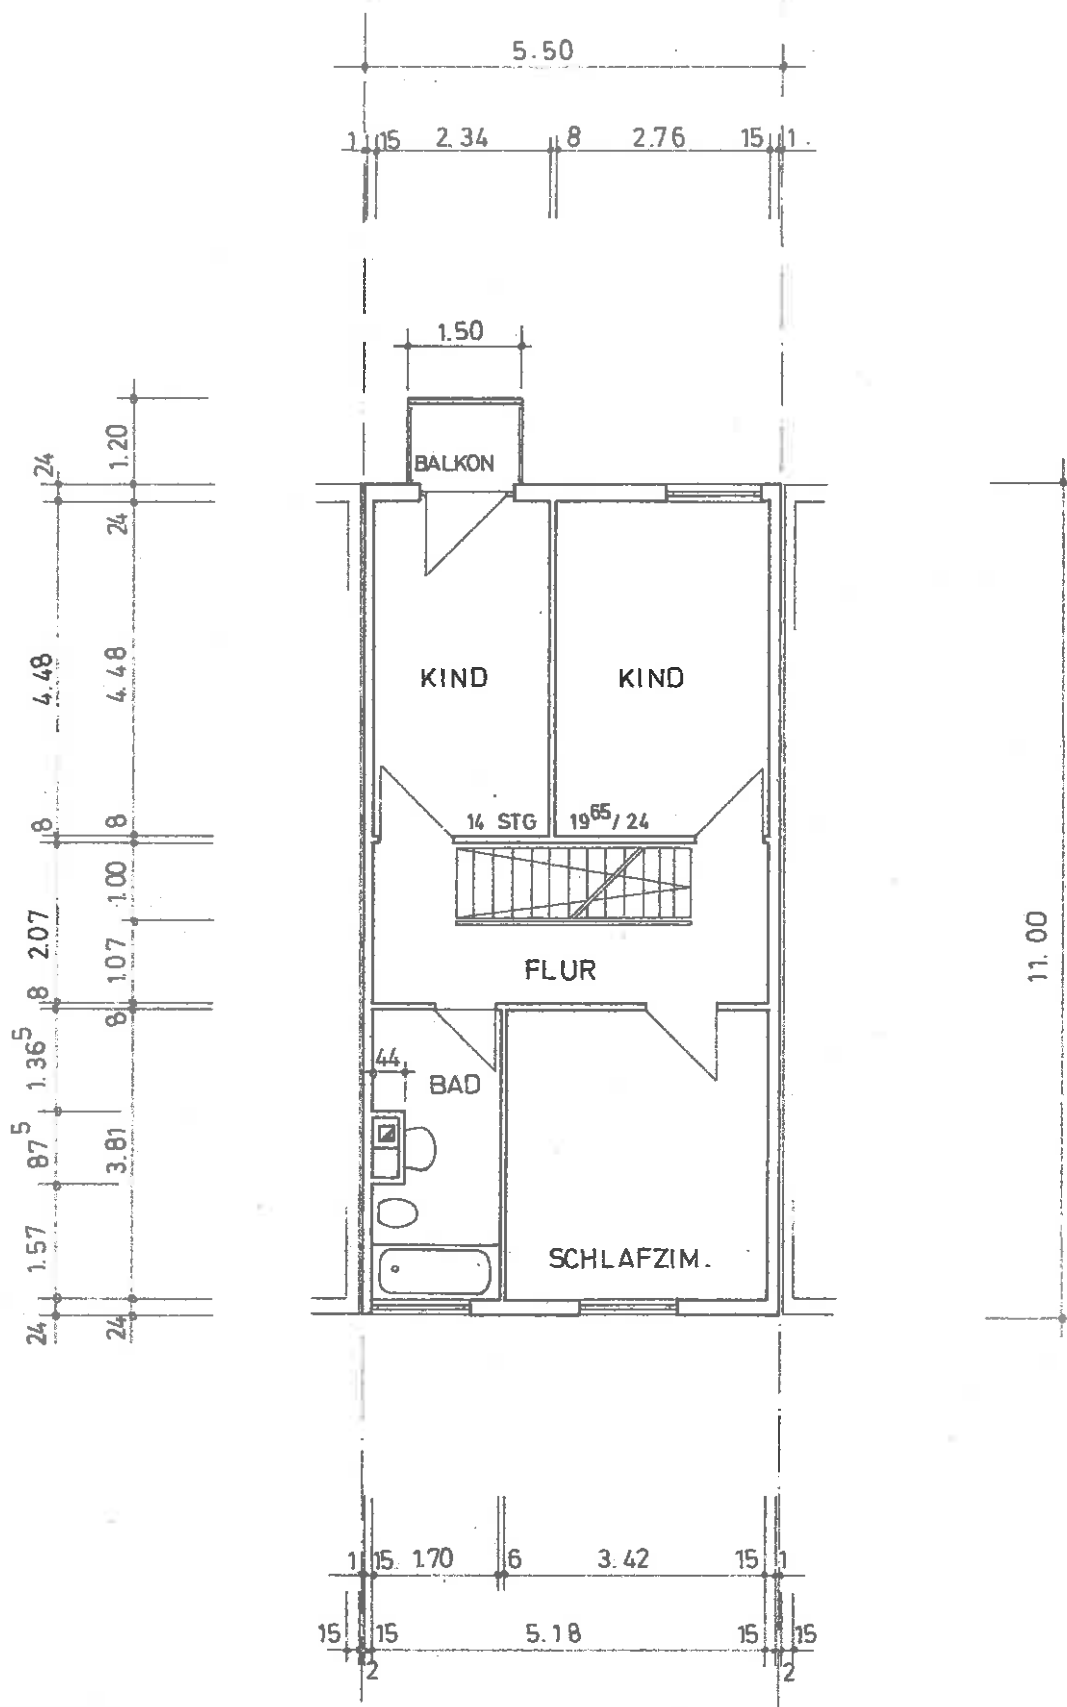

TYP S1
MITTELHAUS
M. 1 : 100
OBERGESCHOSS

NACHBARN

BAUHERR
GRUNDSTÜCKSEIGENTÜMER
ARCHITEKT

BAUGESELLSCHAFT SCHÖNER WOHNEN **BSW** GMBH + CO.
8500 NÜRNBERG, BRUNNENGASSE 42 - TEL. 20 40 41/42

NÜRNBERG . DEN