


ERDGESCHOSS

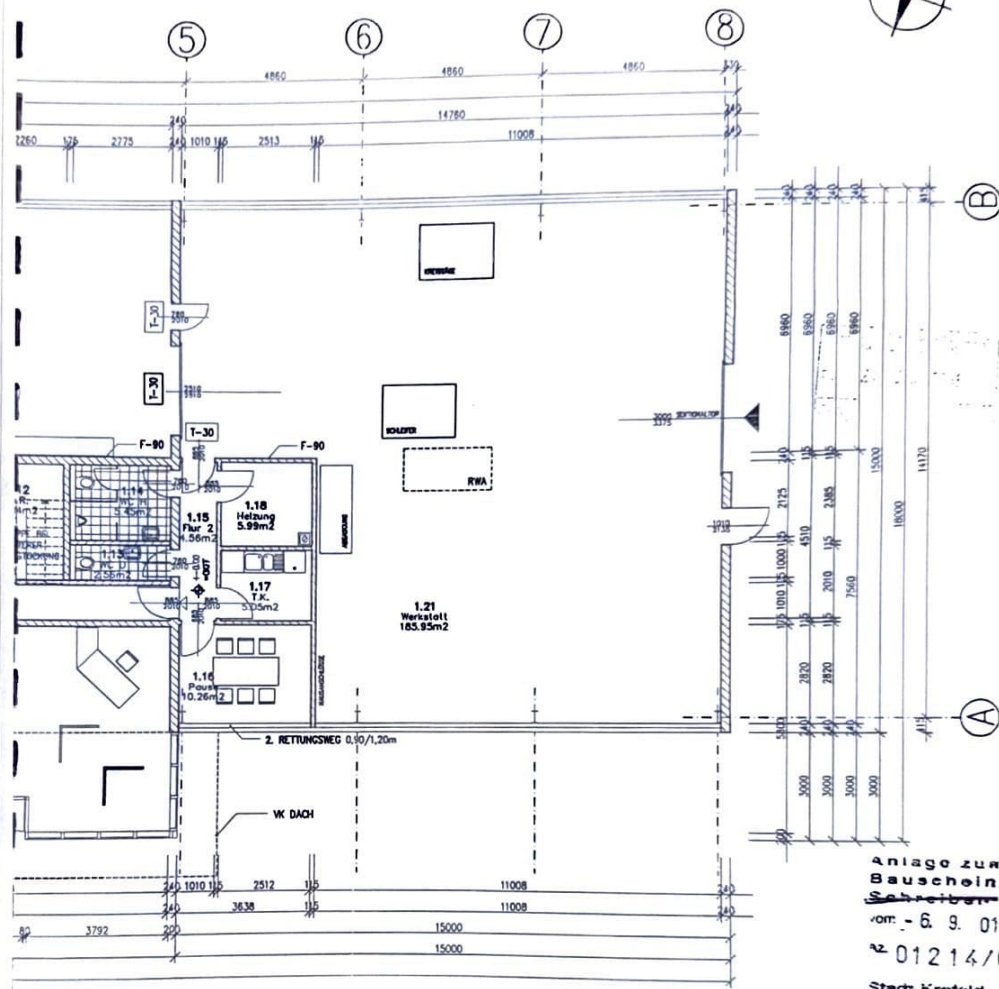

- PORENBETON UND KALKSANDSTEINMAUERWERK
- GIPSKARTON-STÄNDERWAND

Bearbeitet	Geprüft	Verantwortlich	ARCHITEKT DIPL.-ING. HENZ-DACHB. REIHERS 47798 KREFELD TEL. (02151) 978633 FAX 978635
Geschoß REY/H			WESTWALL 44
Bauherr			Formel A2
Achse			Datum 20.06.2001
			Generations
			Gebäude
			Kopie
Projekt			Archiv
			Maßstab 1:100 Blatt 1.01

Anlage zum
Bauschein/
Scheitern
vom - 6. 9. 01
AZ 01214/01
Stadt Krefeld