


GRUNDSTÜCK

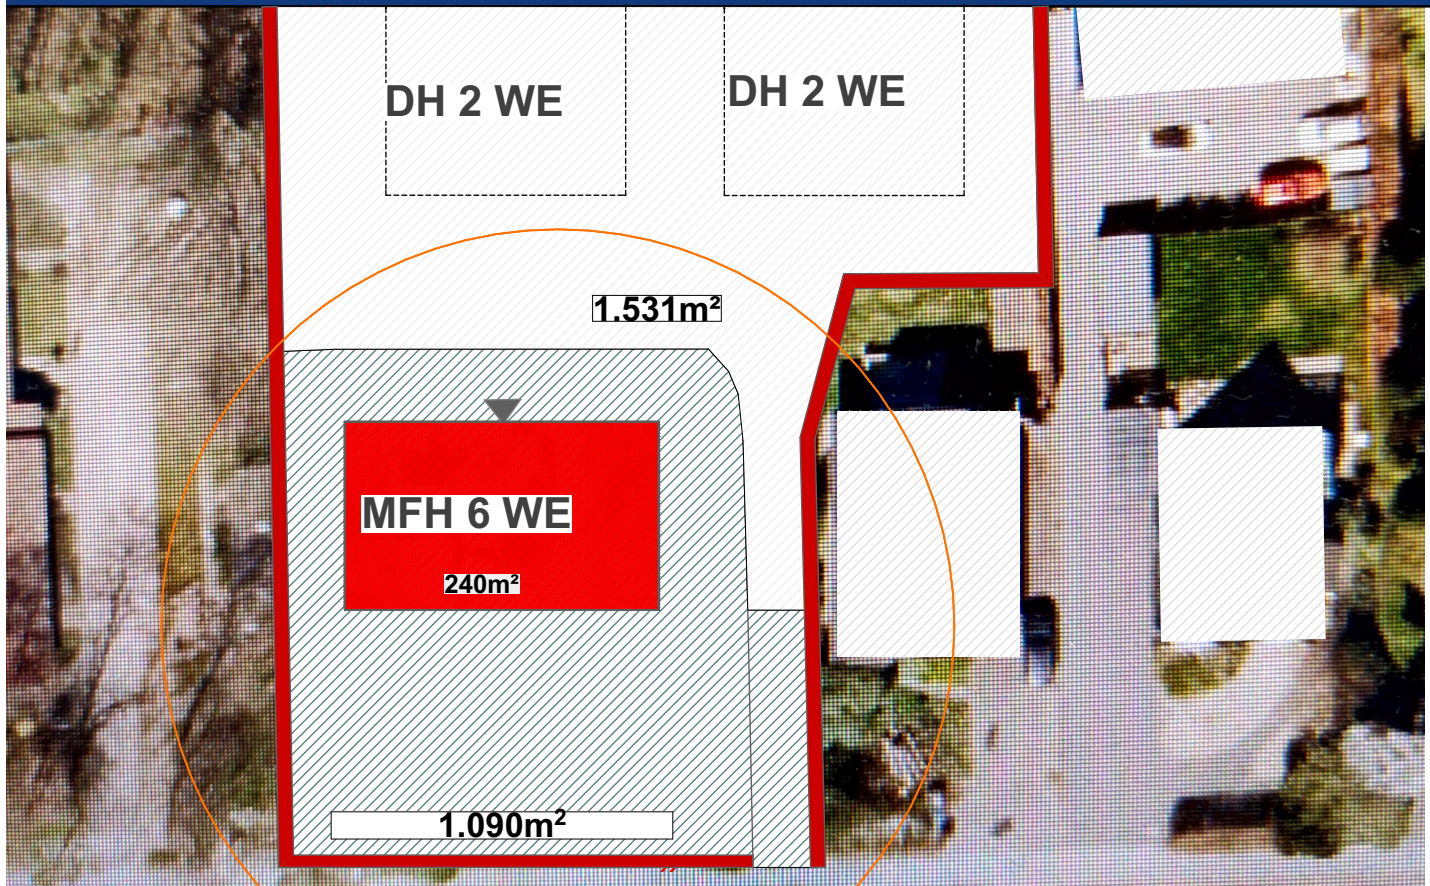

Grundstücks-Teil für MFH 6 WE gem. B-PLAN
Neubau - ca. 540m² WFL - Erschließung vorh.