

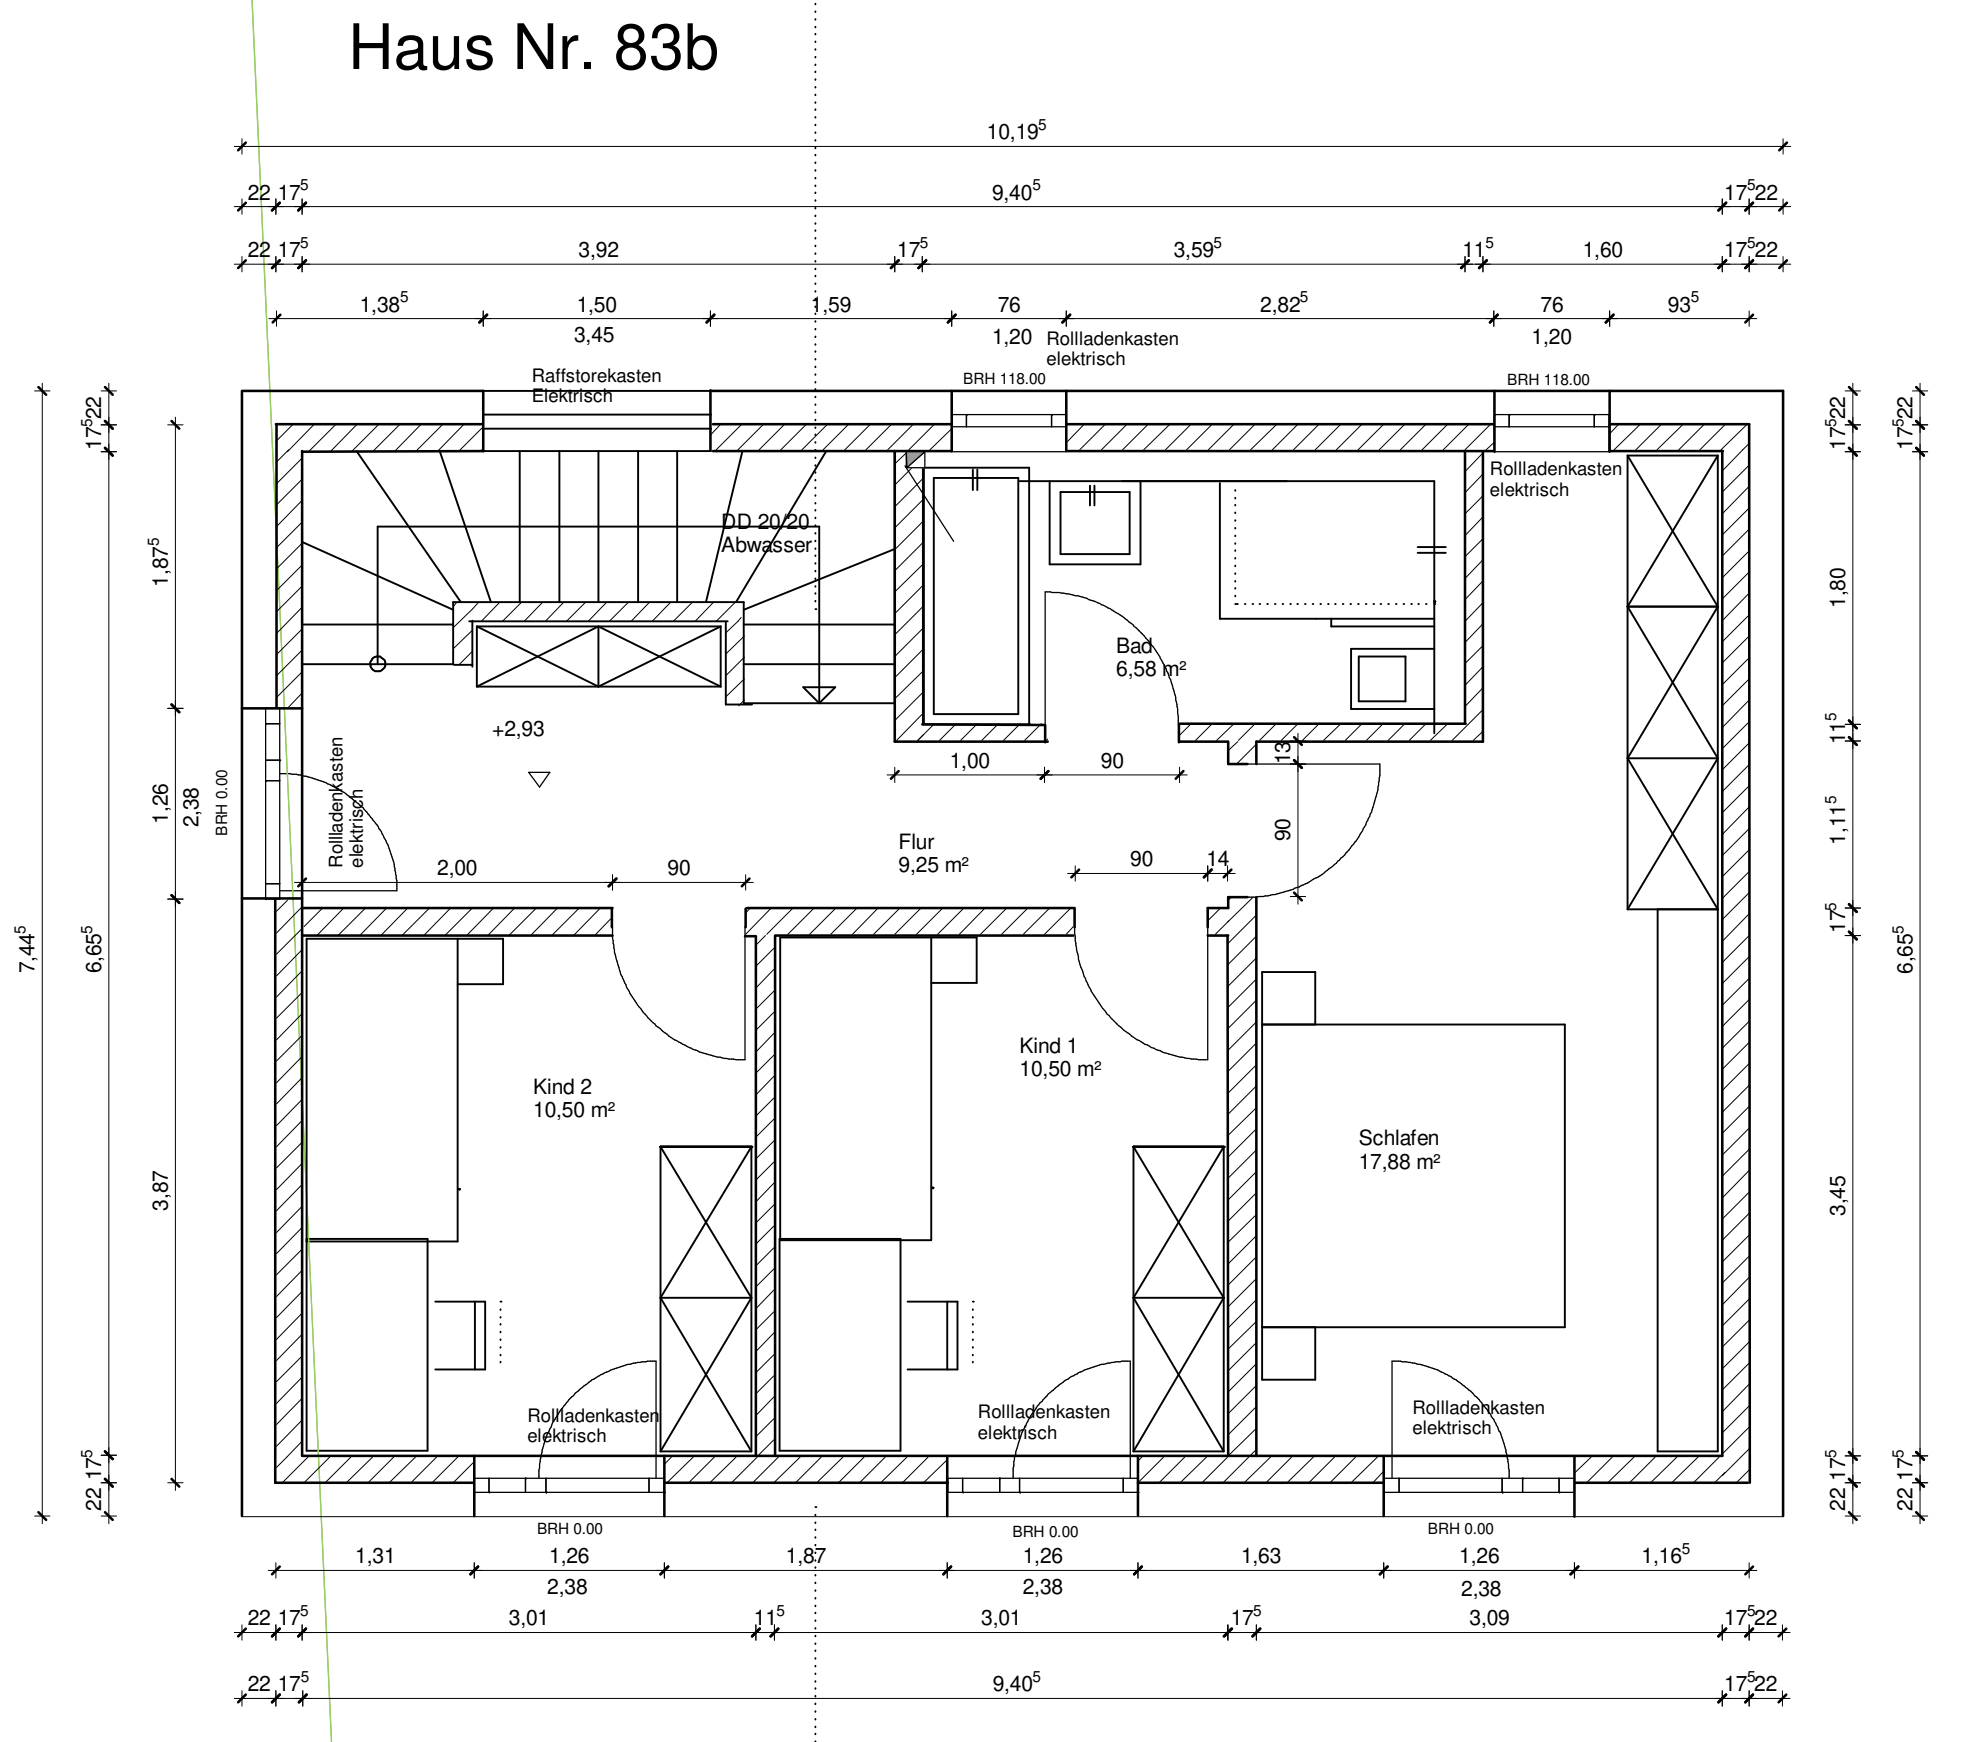


Regensburger Str.

2872/4

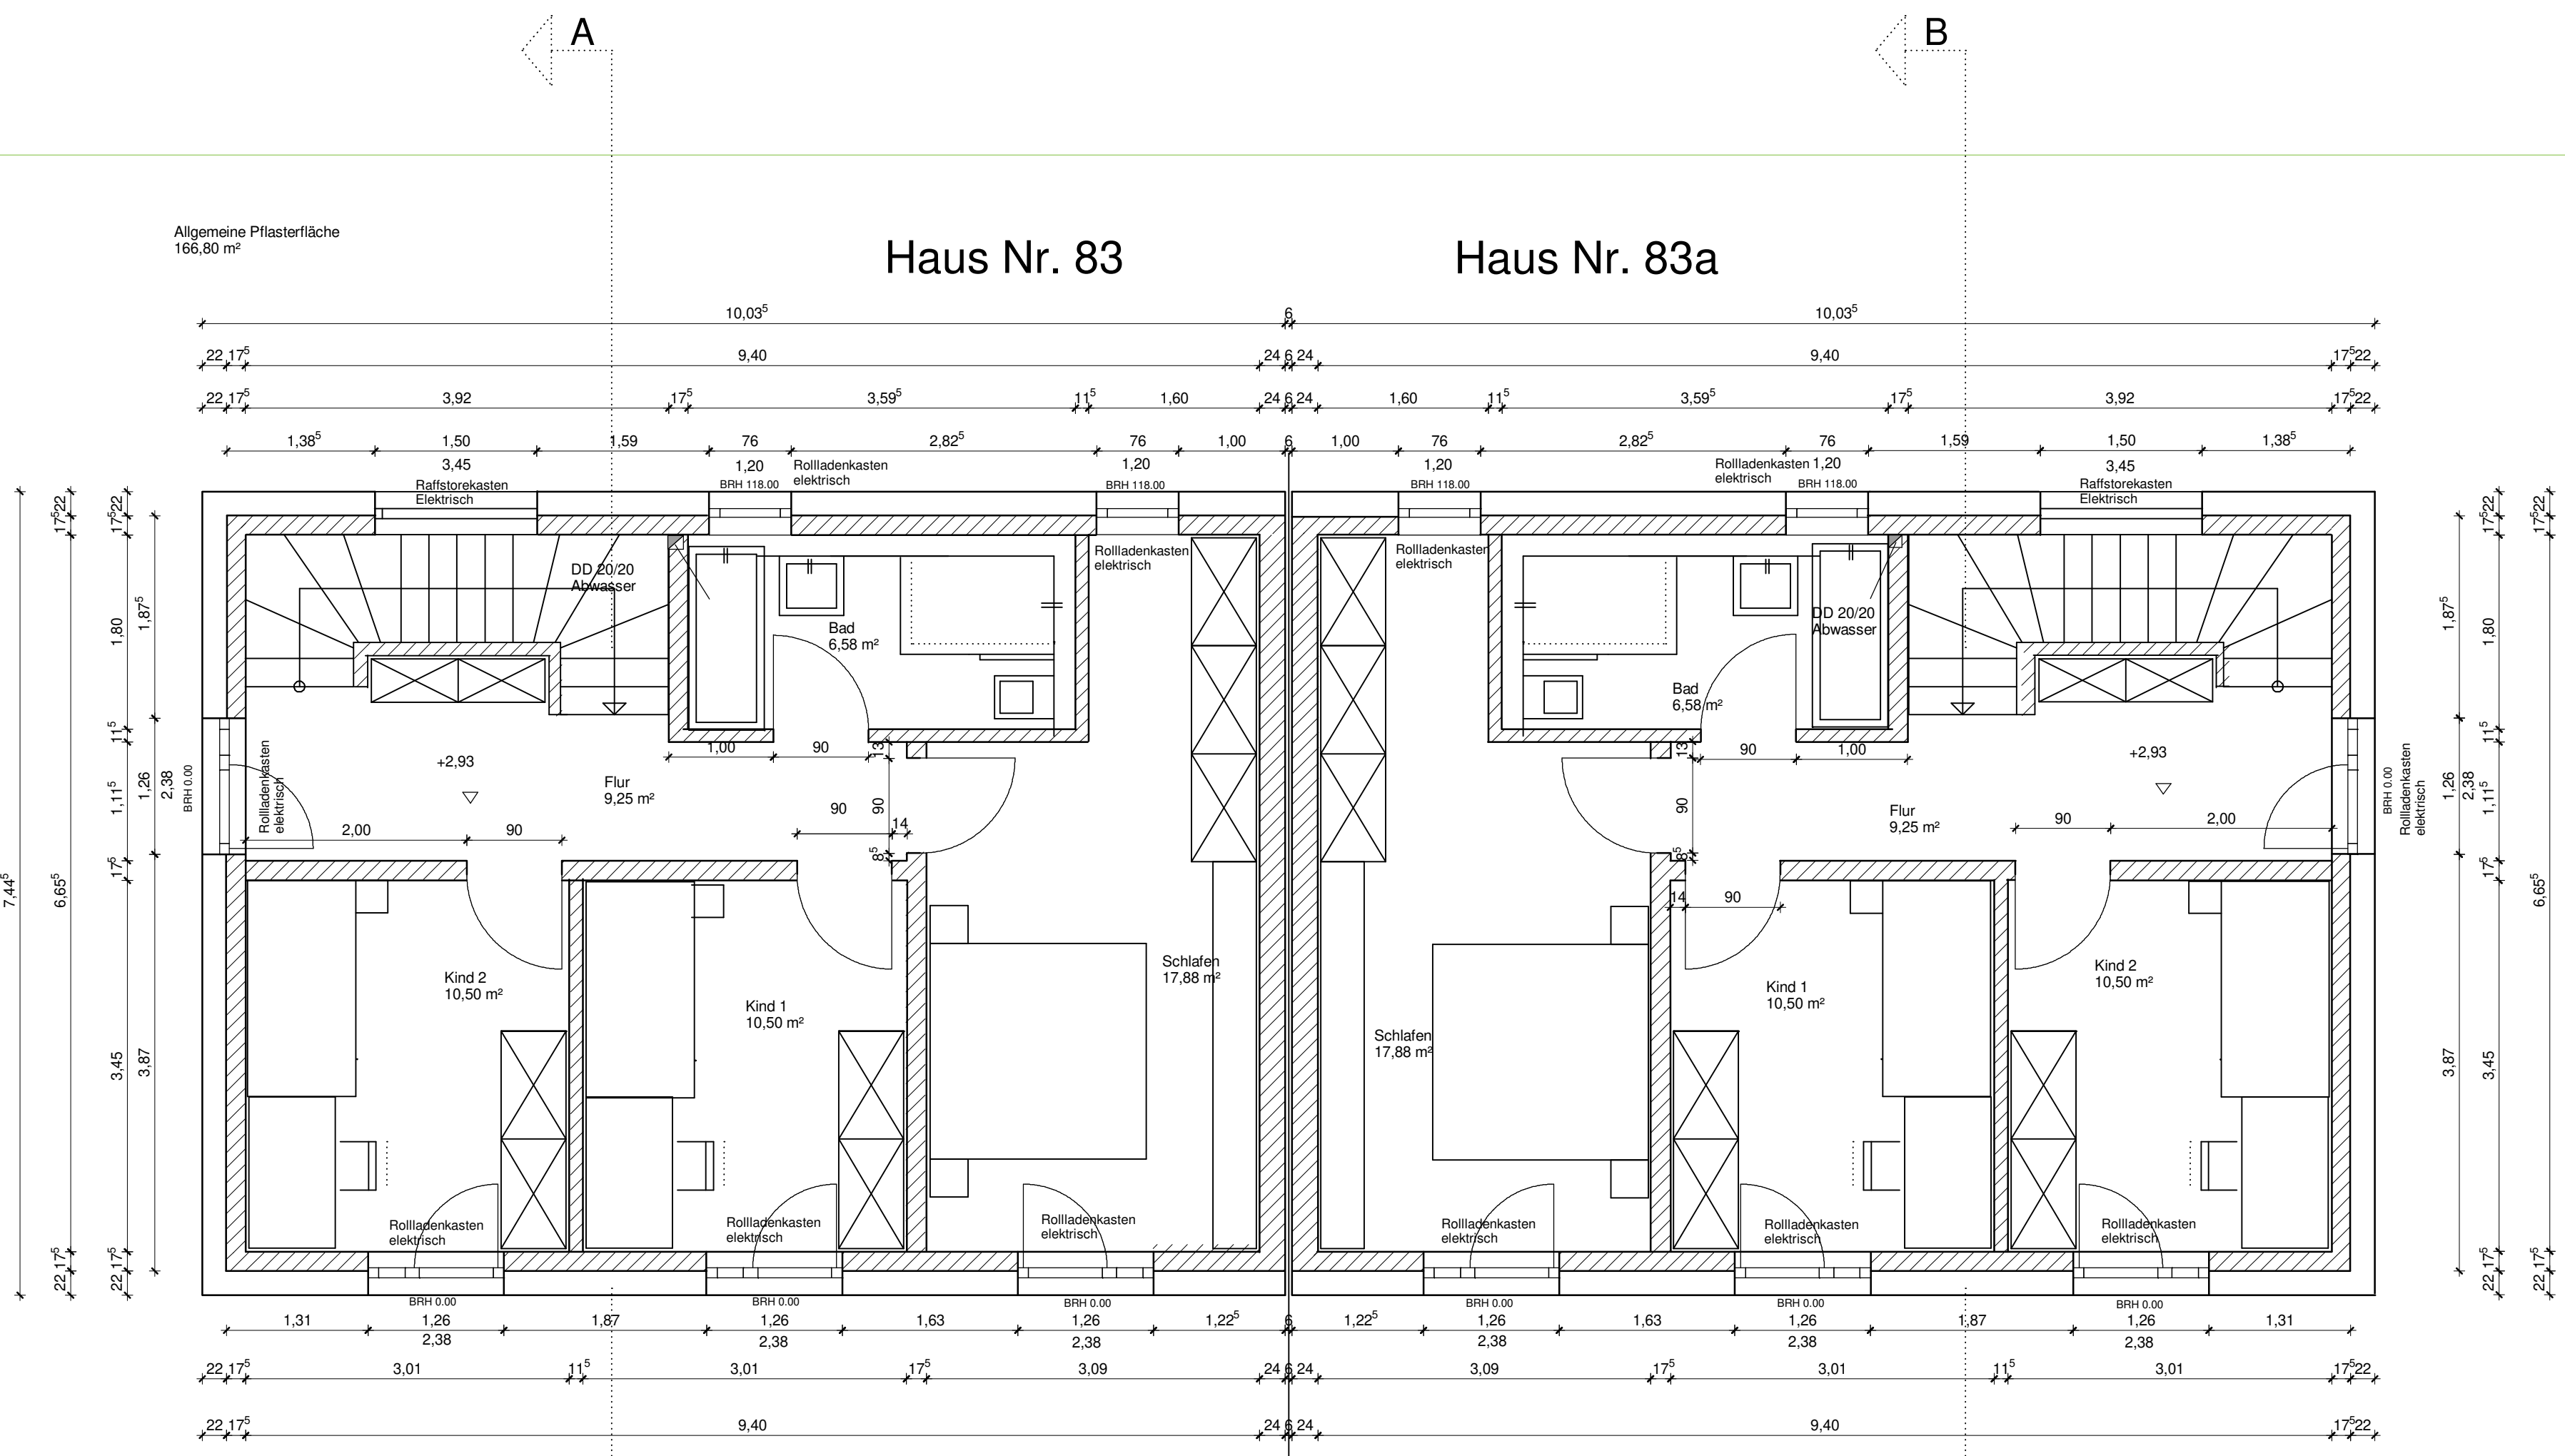

OBERGESCHOSS

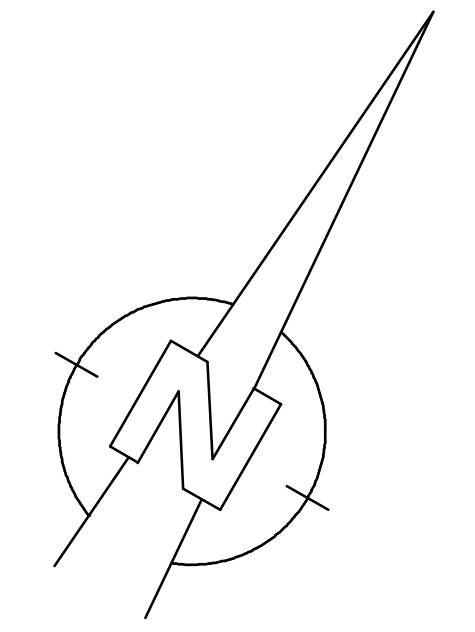

2871/4

k		
j		
i		
h		
g		
f		
e		
d		
c		
b	Rollkästen eingeleitet, Fenster Treppenhaus anpassung	06.02.2024
a	Innenwände auf 17,5 cm geändert	23.11.2023
Index	Änderungen	Datum

Projektnummer	Bauvorhaben	
27	Errichtung eines Doppelhauses und eines Einfamilienhauses	
Plannummer	Planungsstand	Kellermann Wohnbau GmbH Nelkenstraße 5 92318 Neumarkt Tel.: 09181 / 463305 - 0 Fax: 09181 / 463305 - 99 info@kellermann-wohnbau.de www.kellermann-wohnbau.de
	WERKPLAN	
Maßstab	Bauteil	1 : 50
	GRUNDRISS OG	
Bauherr	Kellermann Wohnbau GmbH Nelkenstraße 5 92318 Neumarkt	Datum
Bauort	Regensburger Straße 83 92318 Neumarkt i.d.Opf.	
Entwurfsverfasser		Gez.: MK
Datum	06.02.2024	