

RECREËREN IN BRUINISSE

HOOGERWERFSWEG "DE TONG" 106



VAN DEN OUDEN

MAKELAARS

VAN DEN OUDEN MAKELAARS – DIT ZIJN WIJ

Is het typisch Zeeuws? Of zijn wij gewoon onszelf?
Hoe dan ook, bij Van den Ouden Makelaars hoef je geen
gladde praatjes of trucjes te verwachten. Daar houden
we niet van. We zijn geïnteresseerd in jou en willen je als
makelaar ontzorgen. Dat doen we al ruim twintig jaar.
Onze werkgebieden: Schouwen-Duiveland, het eiland
Tholen en Noord & Zuid-Beveland.

Niels van den Ouden, Makelaar



KENMERKEN VAN DE WONING

Hoogerwerfsweg "De Tong" 106 Bruinisse

• Type woning	Tussenwoning
• Bouwjaar	1979
• Grondoppervlakte	137 m ²
• Woonoppervlakte	Circa 56 m ²
• Inhoud	Circa 195 m ³
• Aantal kamers	4
• Aantal slaapkamers	3
• Verwarming	Via Cv-combiketel (2025)
• Onderhoud	Binnen/buiten goed



Hoewel de grootst mogelijke zorgvuldigheid bij de
samenstelling van deze brochure is betracht,
aanvaarden wij, noch de eigenaar van dit woonhuis,
enige aansprakelijkheid voor de juistheid van de
vermelde gegevens.



Bij aankomst parkeer je de auto op de centrale parkeerplaats en laad je eenvoudig de koffers uit bij de woning.

KEUKEN.

Je komt binnen in de keuken met een rechte opstelling en eenvoudige afwerking.

WOONKAMER.

Als je doorloopt bereik je de tuingerichte woonkamer met plavuizenvloer, radiator en tv-aansluiting. Vanuit hier stap je zo het terras op of neem je de trap naar boven.





Op de begane grond bevindt zich een slaapkamer. Deze kamer heeft een radiator en kunststof kozijn.

BADKAMER.

Op de begane grond is een volledig betegelde badkamer met douche, toilet, radiator, badmeubel en natuurlijke ventilatie.



1e VERDIEPING.

Op de eerste verdieping vind je een overloop met radiator en cv-bergkast waar een tweede toilet is gecreëerd. Verder treffen we een tweetal slaapkamers aan.





Achter de woning ligt een zonnige tuin met terras en gazon. Op het perceel staat een praktische berging.




PLATTEGRONDEN



Aan de plattegronden kunnen geen rechten worden ontleend
© Zibber www.zibber.nl

PLATTEGRONDEN

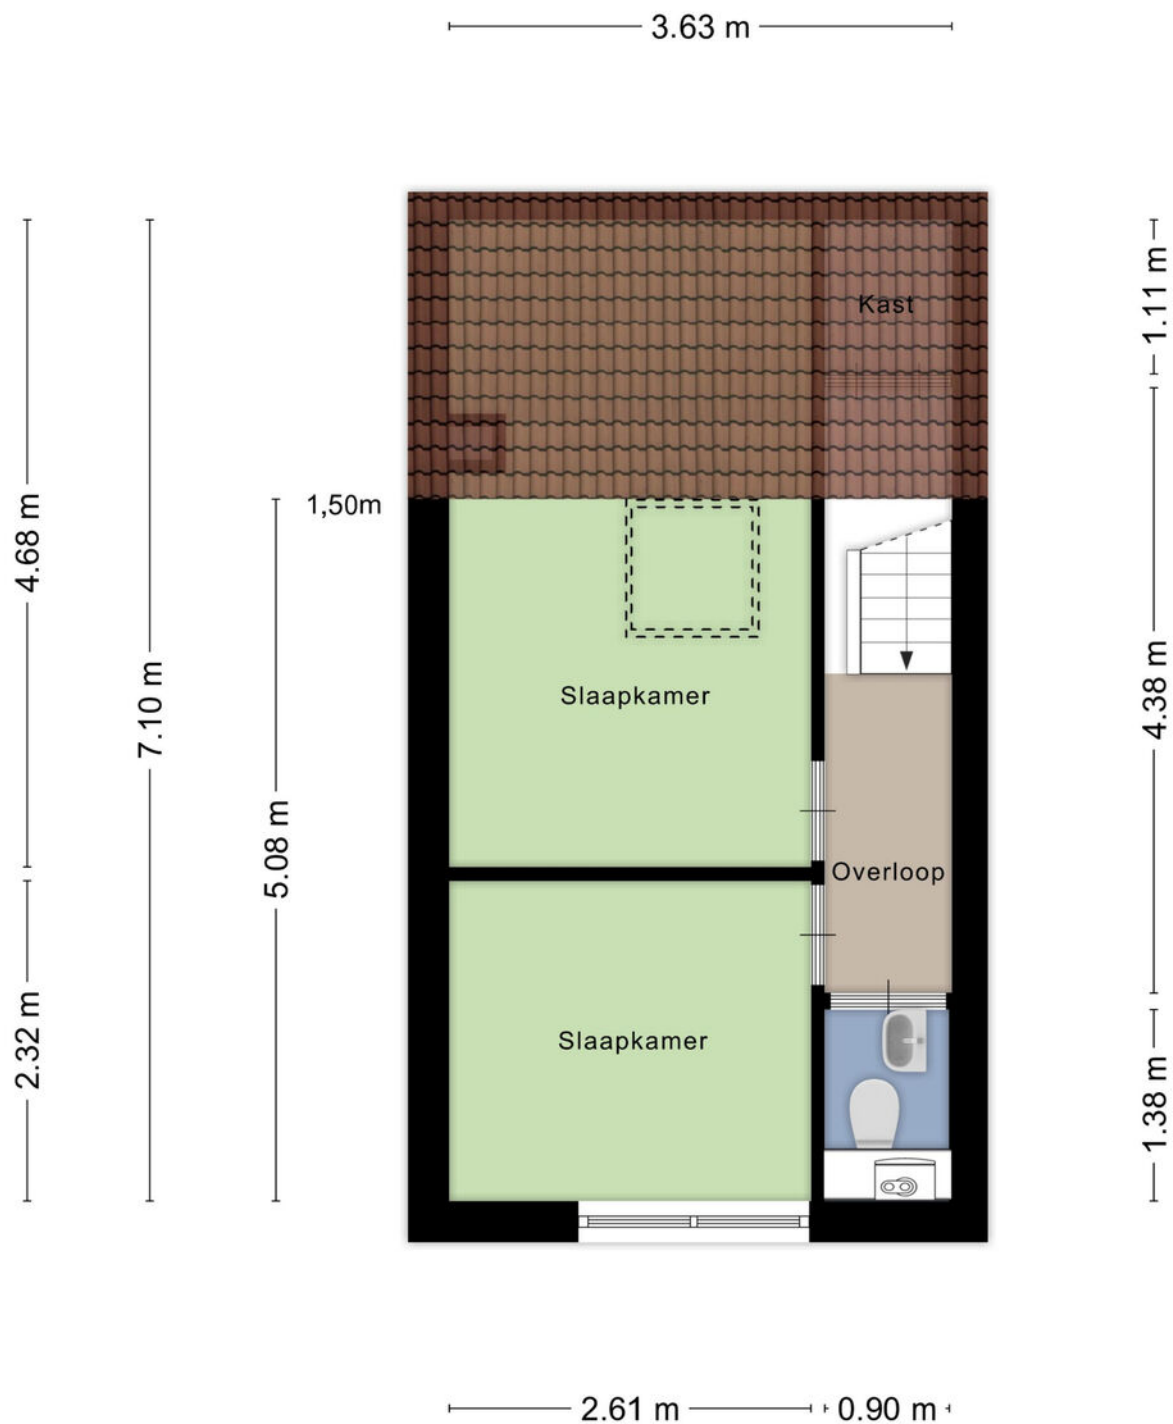


Aan de plattegronden kunnen geen rechten worden ontleend
© Zibber www.zibber.nl

KADASTRALE KAART

Kadastrale kaart

Uw referentie: ---

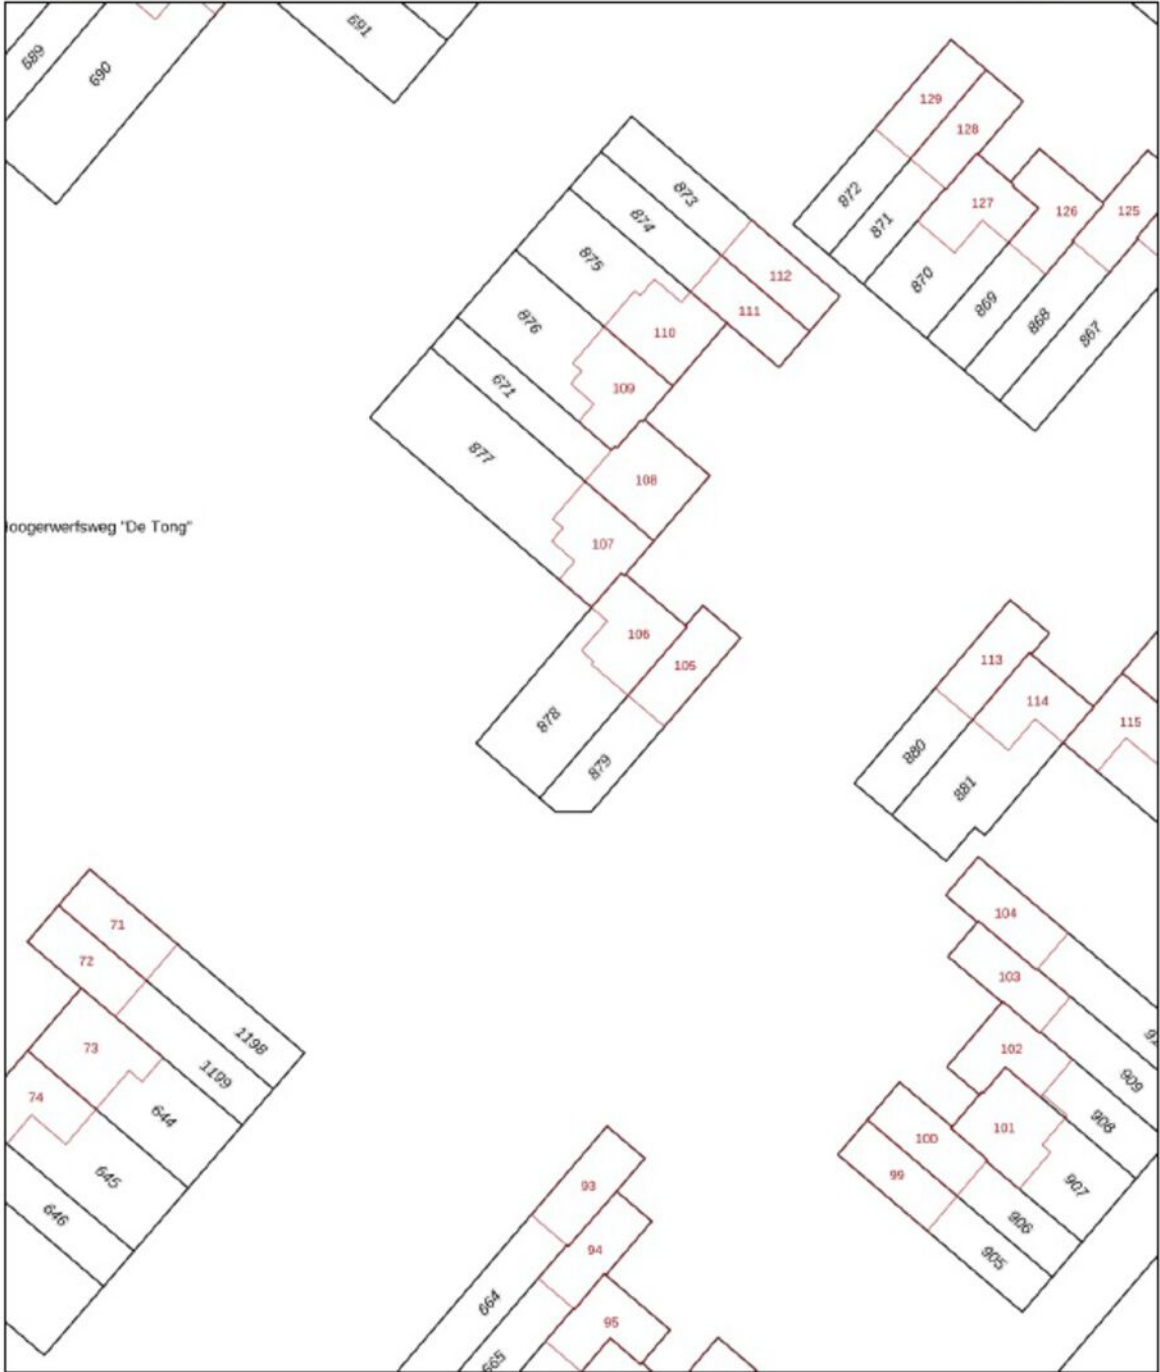

12345
25

Deze kaart is noordgericht
Perceelnummer
Hulznummer
Vastgestelde kadastrale grens
Voorlopige kadastrale grens
Administratieve kadastrale grens
Bebouwing

Schaal 1: 500

Kadastrale gemeente Bruinisse
Sectie H
Perceel 878

kadaster


Voor een eensluidend uittreksel, geleverd op 12 augustus 2025
De bewaarder van het kadaster en de openbare registers

Aan dit uittreksel kunnen geen bebouwbare maten worden ontleend.
De Dienst voor het kadaster en de openbare registers behoudt zich de intellectuele eigendomsrechten voor, waaronder het auteursrecht en het databankrecht.

RECREËREN IN BRUINISSE

Het dorp staat bekend als een vissers- en landbouwgemeenschap. Van oudsher is de mosselkweek een belangrijke inkomstenbron. De grote mossel op het havenplateau en de vele vissersboten in de haven getuigen daarvan. Sinds de sluiting van het Brouwershavense Gat in 1971 wordt het mosselzaad in de Waddenzee geoogst. Bij Bruinisse zie je ook verschillende mosselzaad-invanginstallaties liggen. Met de kenmerkende blauwe vaten die boven het water uitsteken. Elk jaar wordt in juli de opening van het mosselseizoen gevierd met de drie dagen durende visserijdagen.

Mede door de gunstige ligging aan het Grevelingenmeer, is Bruinisse een populaire vakantiebestemming. Steeds meer watersporters vinden hun weg naar het grootste zoutwatermeer van Europa en een vaargebied met een geheel eigen flora en fauna.

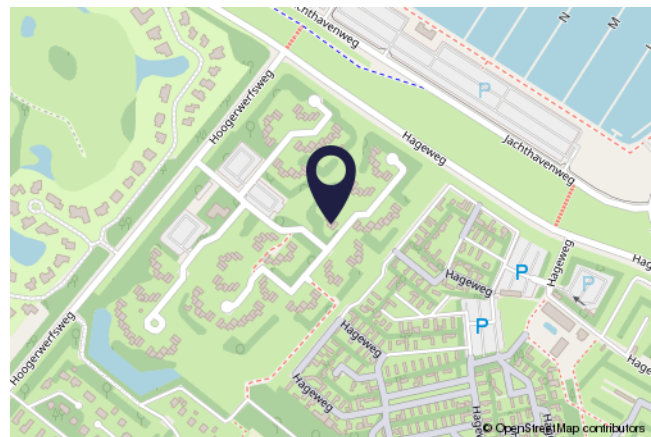

KENMERKEN

Zorgvoorzieningen:	Ja
Afstand tot zorgvoorzieningen:	Circa 3000m
Winkels:	Ja
Afstand tot winkels:	Circa 3300m
Openbaar vervoer:	Ja
Afstand tot openbaar vervoer:	Circa 2800m
Vrijetijdsmogelijkheden:	Div. in de omgeving
Afstand tot Randstad:	Circa 53km

WAARMEE KUNNEN WIJ JE VAN DIENST ZIJN?

VDO
VAN DEN OUDEN
MAKELAARS

WE ONTMOETEN JE GRAAG EN GEVEN JE HUIS DE AANDACHT DIE HET VERDIENT

De snelste (ver)koop is niet ons doel. Wij kiezen liever voor begeleiding van A tot Z. Dat doen we bij Van den Ouden Makelaars met een enthousiast team van experts. Zodat jij zorgeloos je huis kunt verkopen óf aankopen. Zulk persoonlijk advies past al ruim twintig jaar bij ons. Past het ook bij jou?

Vraag dan een **GRATIS
WAARDEPEBALING** aan.

TAXATIE NODIG?

Een taxatie is de officiële waardebepaling van een woning. Omdat het taxatierapport aan allerlei eisen moet voldoen heb je een gecertificeerde taxateur nodig. In de omgeving van Bruinisse en Tholen is dat Van den Ouden Makelaars. Maar wanneer heb je een taxatierapport nu eigenlijk nodig? En hoe werkt het? We geven er graag antwoord op.

Kostprijs va. € 549,00 incl. b.t.w.

AANKOOPMAKELAAR

Slimme investering én besparing

Steeds meer mensen kiezen voor aankoopbegeleiding als ze een huis zoeken. Het is namelijk wel zo fijn om te kunnen vertrouwen op een expert. Als je de woningmarkt niet goed kent bijvoorbeeld, nieuw bent in de regio, een eerste huis gaat kopen, steeds weer overboden wordt of gewoonweg niet weet waar je moet beginnen. Maar wat doet een aankoopmakelaar precies? En wat zijn de kosten van een aankoopmakelaar eigenlijk? We geven er graag antwoord op.

Kostprijs va. € 795,00 incl. b.t.w.

>> EEN INVESTERING
DIE JE **GEGARANDEERD**
TERUGVERDIENT

**Bekijk ons volledige diensten aanbod
op onze website: [VANDENOUDEN.NL](https://vandenouden.nl)**





VAN DEN OUDEN

MAKELAARS



Zijn er nog vragen?

Schroom niet om ons te bellen.

WIJ STAAN VOOR JOU KLAAR!

AB & NIELS VAN DEN OUDEN

VAN DEN OUDEN MAKELAARS

NIEUWSTRAAT 18, 4311 AN BRUINISSE

0111 - 420020

INFO@VANDEN OUDEN.NL

WWW.VANDEN OUDEN.NL

