


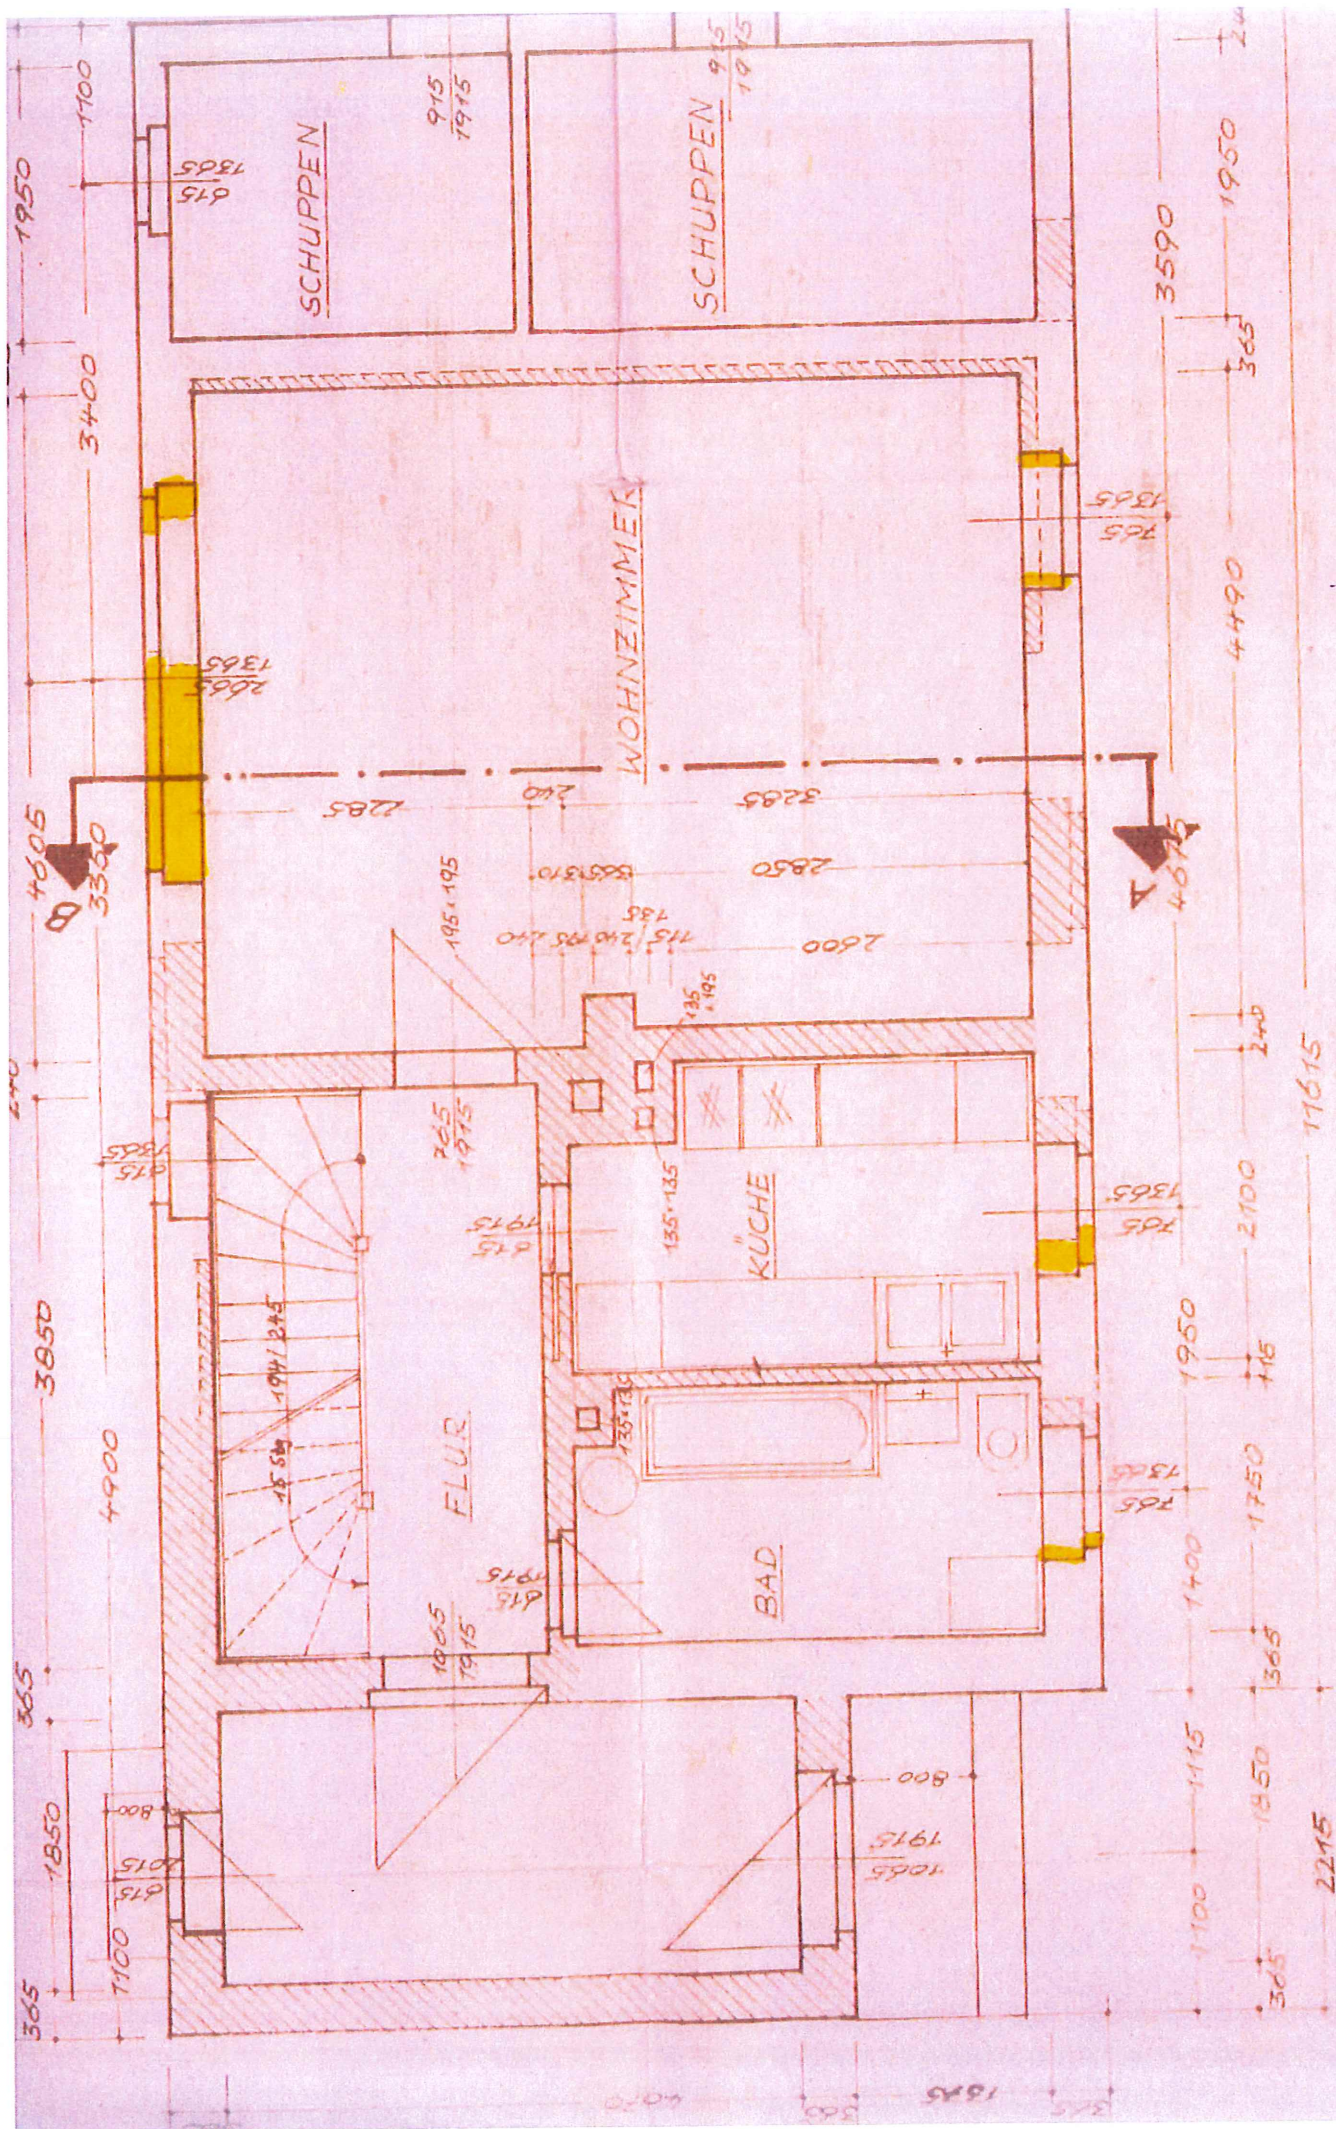

ERDGESCHOSS NACH UMBAU