


Gehört zur
BAUGENEHMIGUNG
Az.: 02.96.04.86...
Landkreis Elbe-Elster
Habo, 30.19.96
Unterschrift

Alle Maße sind am Bau zu prüfen!
Baugenehmigung und geprüfte statische
Bescheinigung
Unzulänglichkeiten sind dem Planverfasser
bei Nichtbeachtung haftet der Ausführer
Diese Zeichnung ist urheberrechtlich geschützt
an Dritte ist untersagt.

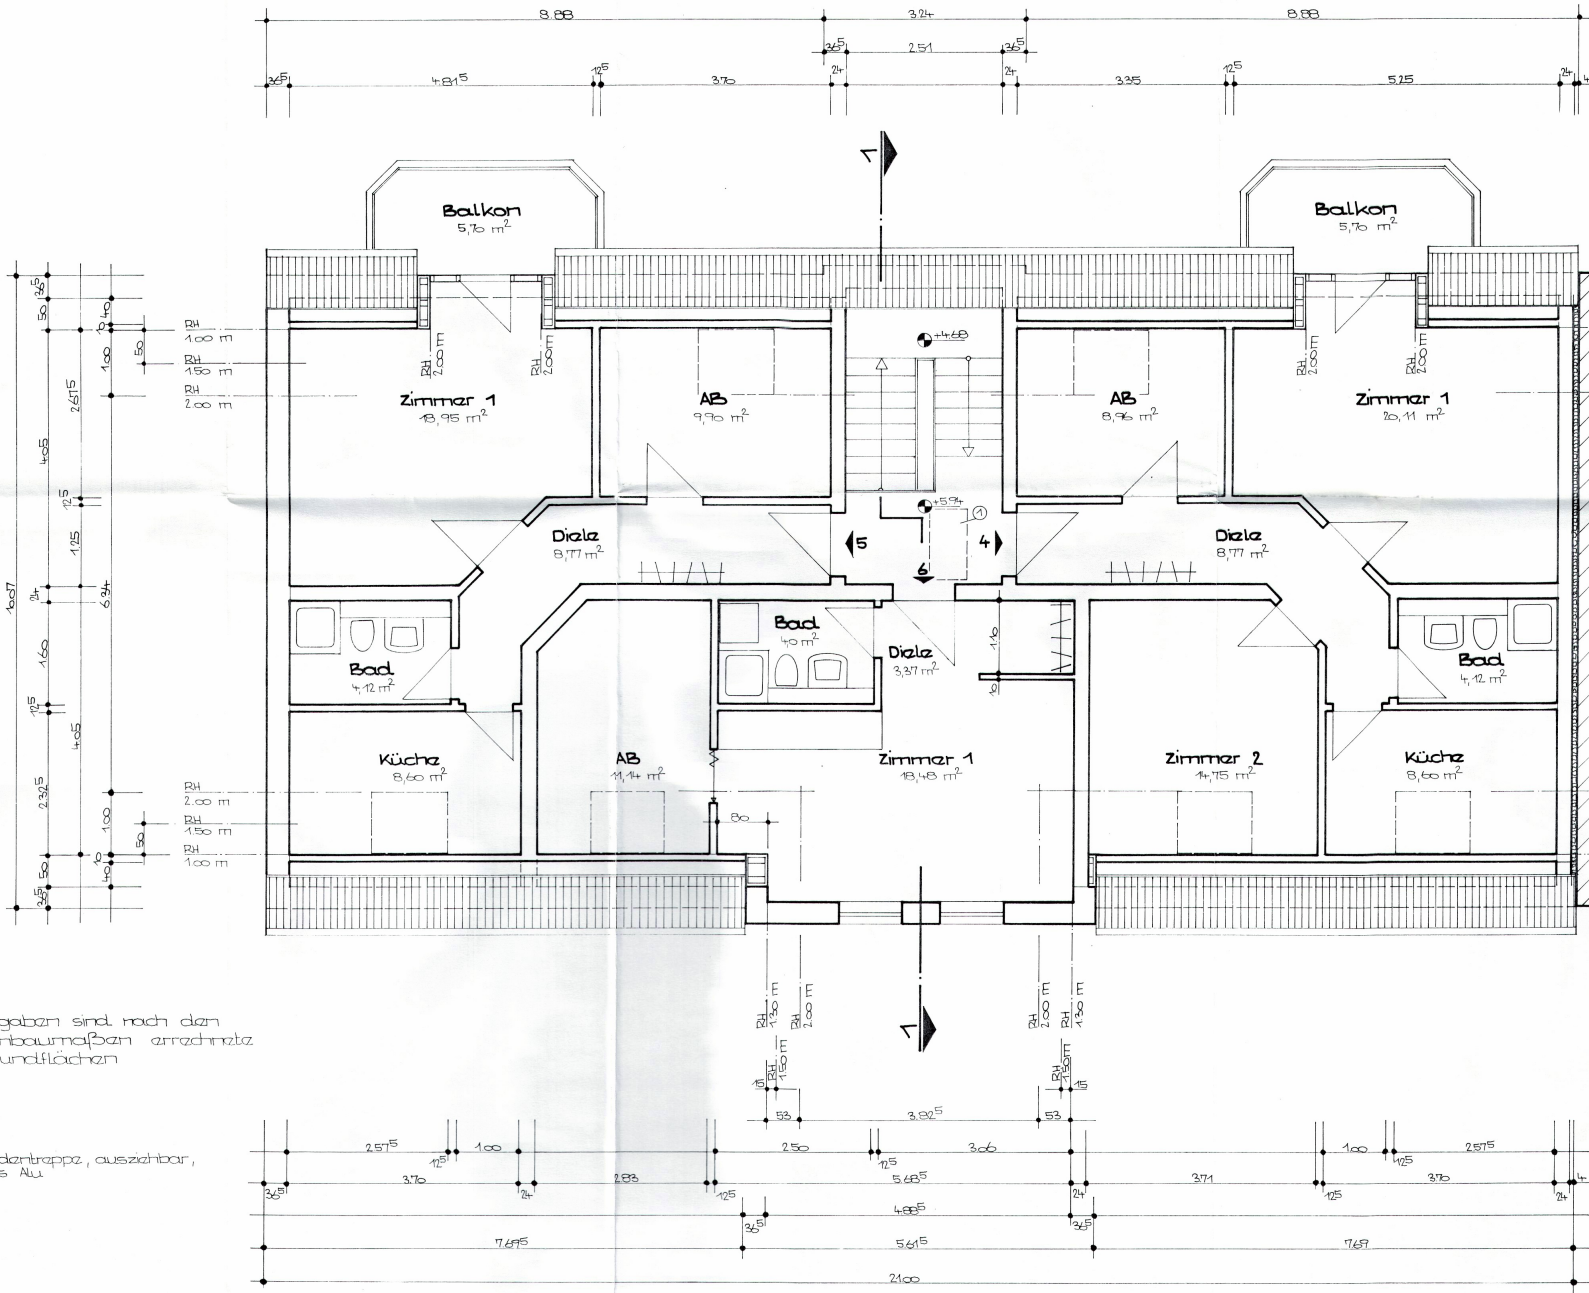

**Bauplan
H & H**
04895 Falkenberg
Telefon und Fax

Bearbeiter: *Gra. Sand. u. u. 33*
Datum: Februar 1996

Wohn- und Bürohaus
Friedrich-List-Straße 31
04895 Falkenberg

Bauherr: H & H Vermögensgesell-
schaft b. R.
Scharfstraße 6
04895 Falkenberg

Grundriß - Dachgeschoß

Maßstab: 1 : 50