




DACHGESCHOSS

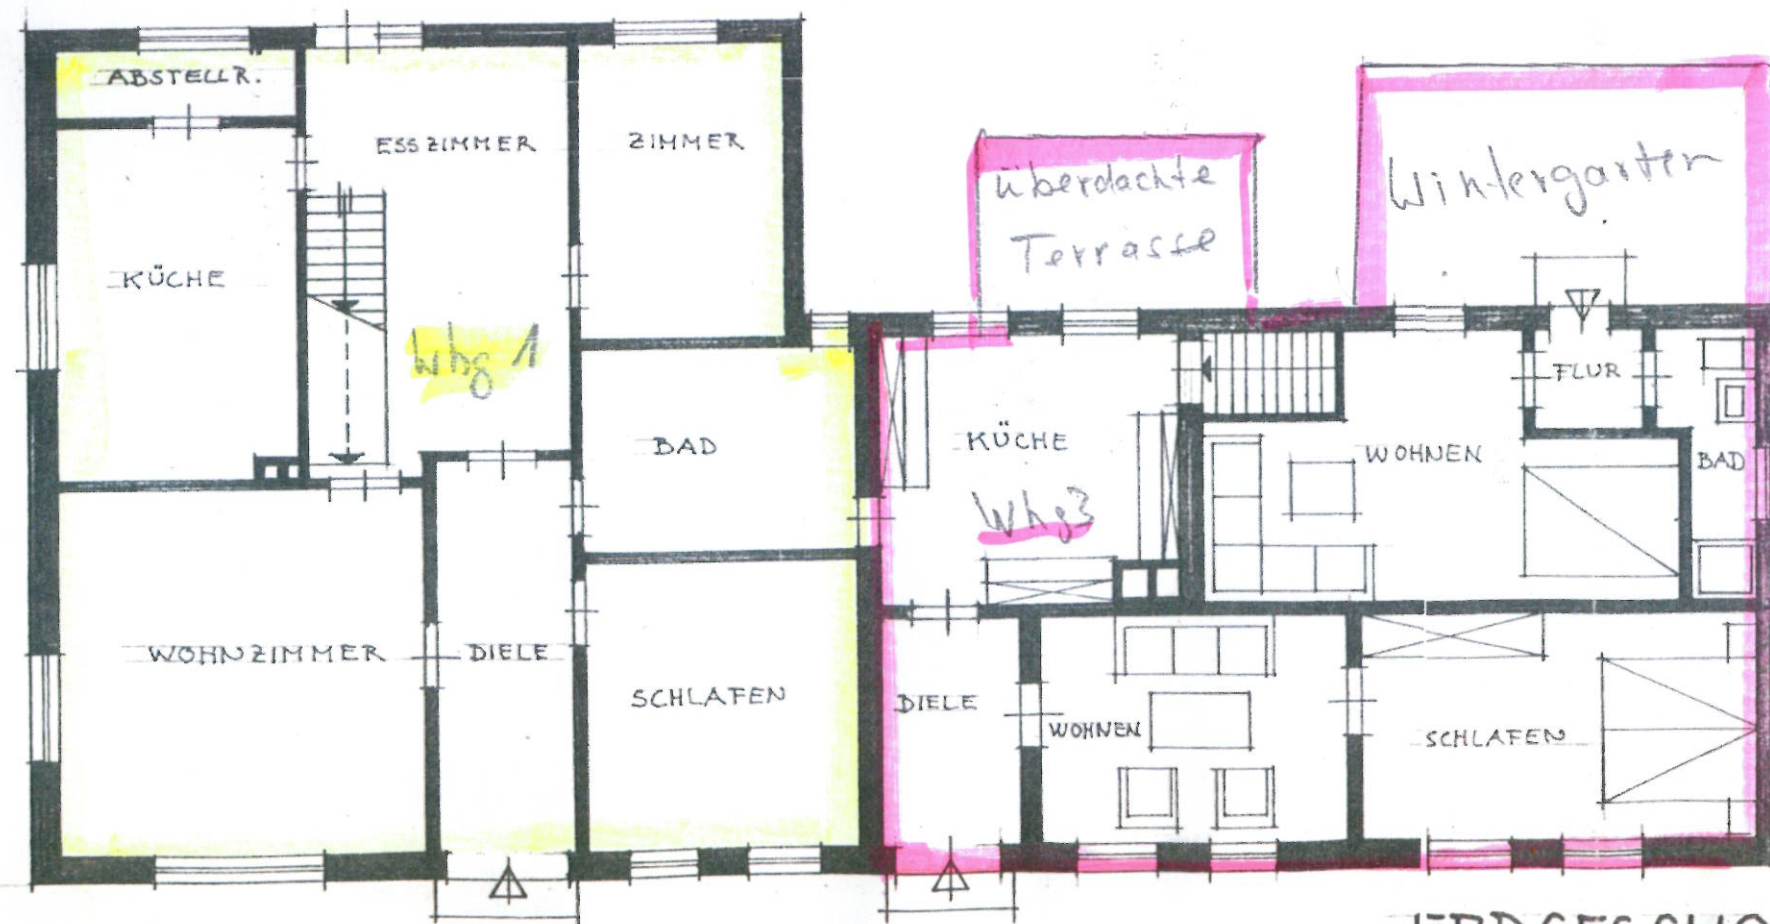

ERDGESCHOSS

H. Papl
AUSBAU EINES DACHBODENS
 BAUHERR: ECKEHARDT CHRISTIANSEN
 BAUORT: BORGWEDELFELD, 2386 BORGW.
 GRUNDRISSSE BESTAND+NEUPLANUNG M. 1:100