



Amt für Digitalisierung, Breitband und Vermessung Aschaffenburg

Stengerstraße 2
63741 Aschaffenburg

Auszug aus dem Liegenschaftskataster

Flurkarte 1 : 1000


Erstellt am 12.03.2019

Flurstück: 4742
Gemarkung: Großwelzheim

Gemeinde: Karlstein a.Main
Landkreis: Aschaffenburg
Bezirk: Unterfranken

5545245

32499911

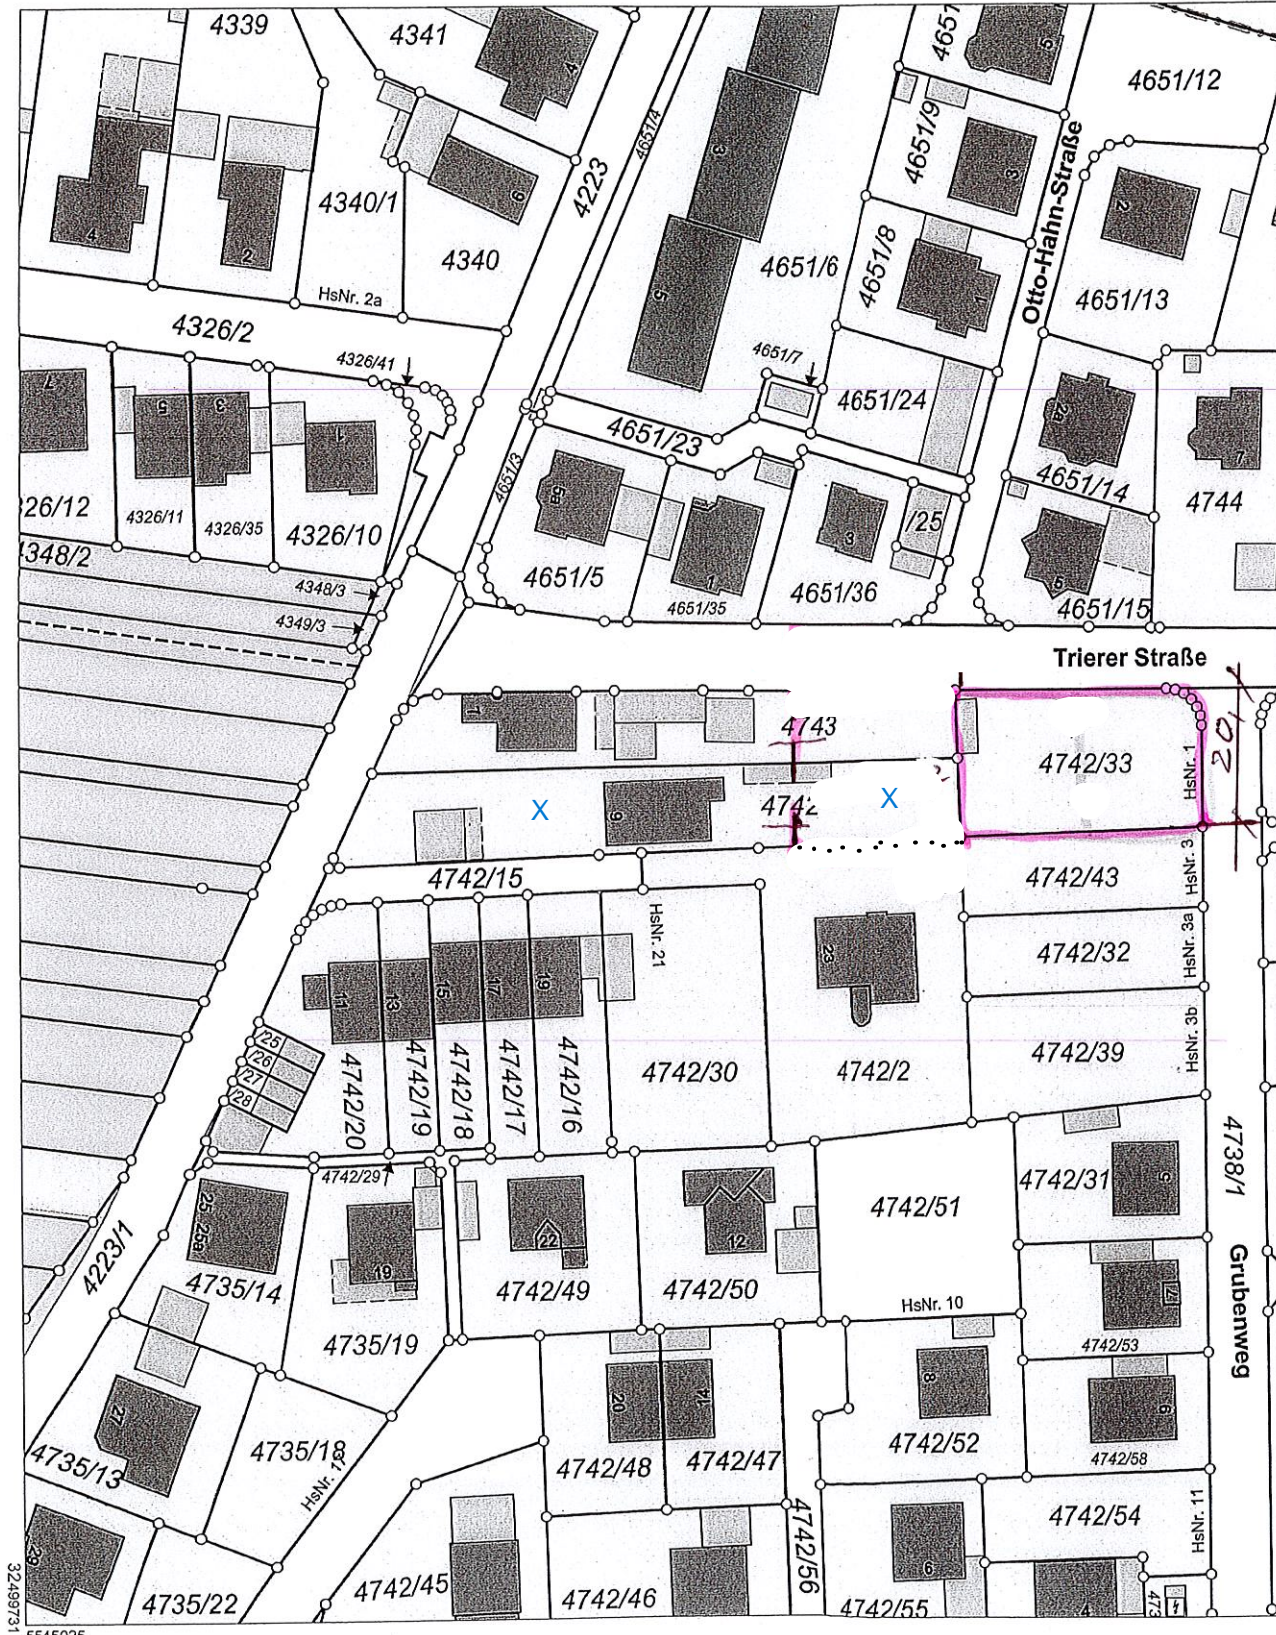

32499731

5545025

Maßstab 1:1000 0 10 20 30 Meter

Vervielfältigung nur in analoger Form für den eigenen Gebrauch.
Zur Maßentnahme nur bedingt geeignet.



Amt für Digitalisierung, Breitband und Vermessung
Aschaffenburg

Stengerstraße 2
63741 Aschaffenburg

Auszug aus dem Liegenschaftskataster

Flurkarte 1 : 1000


Erstellt am 12.03.2019

Flurstück: 4742
Gemarkung: Großwelzheim

Gemeinde: Karlstein a.Main
Landkreis: Aschaffenburg
Bezirk: Unterfranken

5545245

32499911

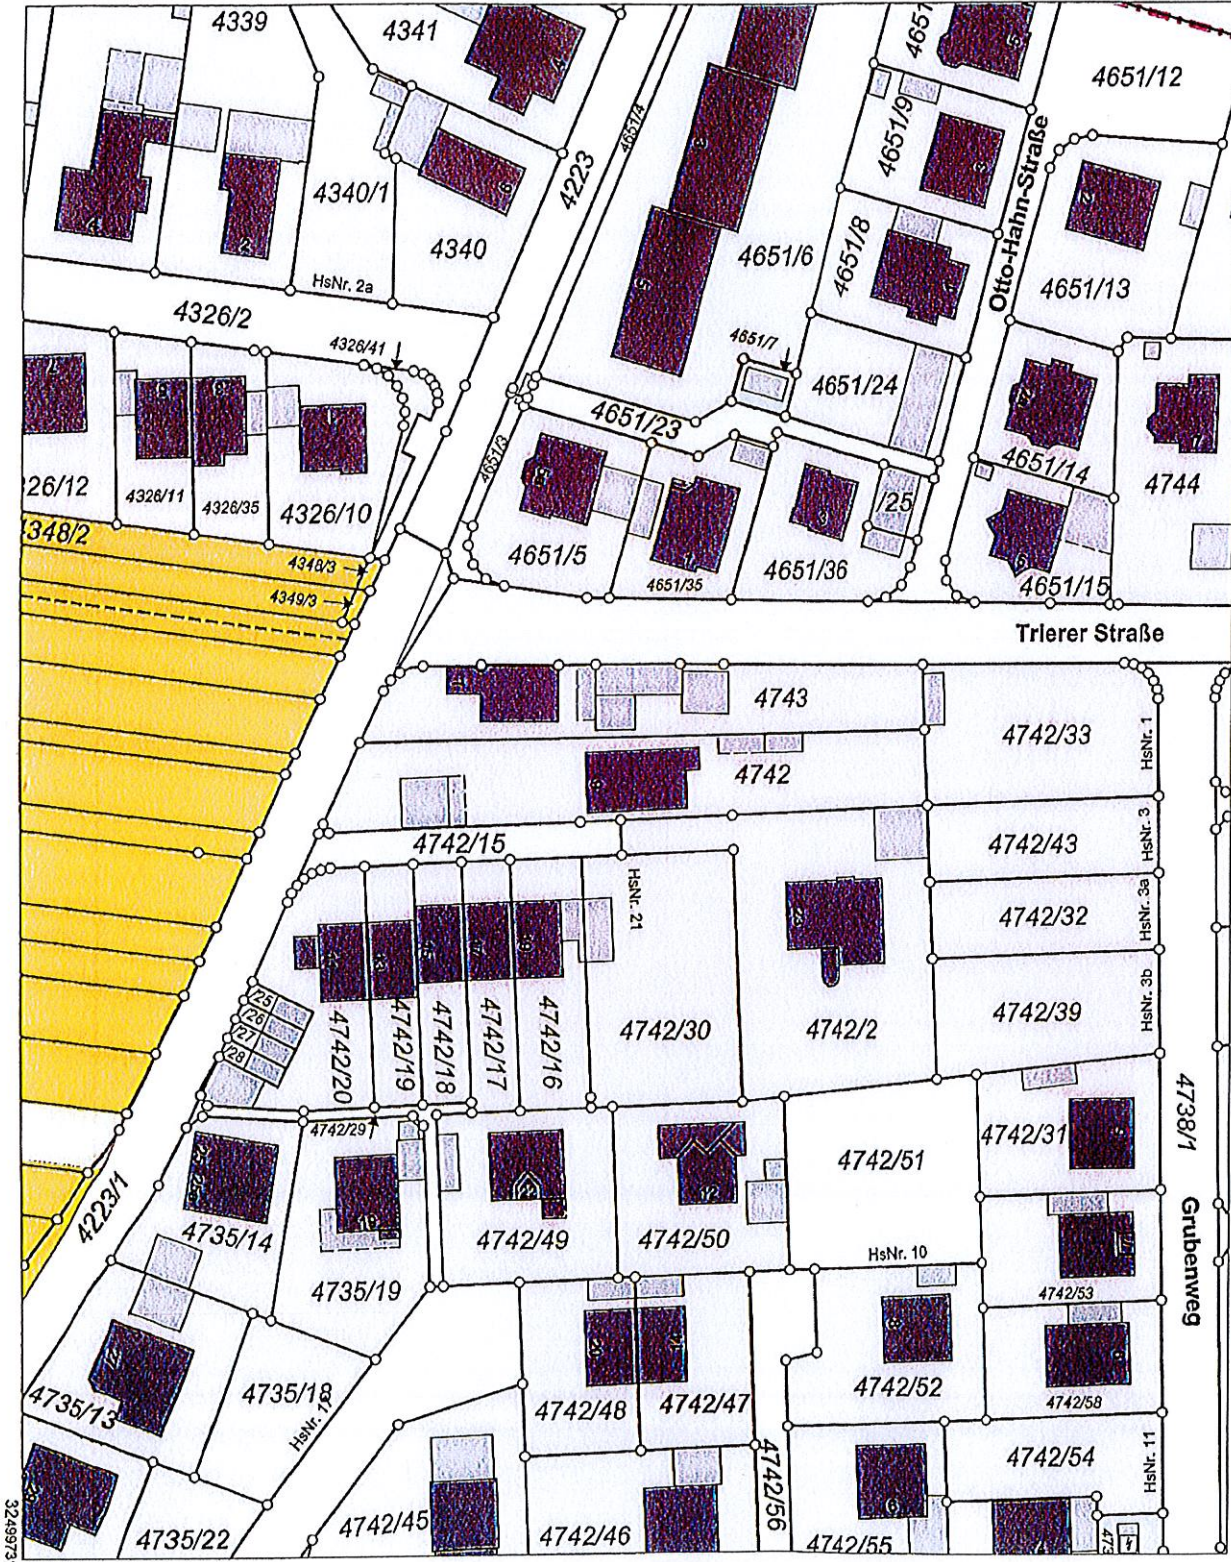

5545025

Maßstab 1:1000 0 10 20 30 Meter

Vervielfältigung nur in analoger Form für den eigenen Gebrauch.
Zur Maßnahme nur bedingt geeignet.