



GRUNDRISS ERDGESCHOSS

- Unverbindlicher Grundriss des Verkäufers -dient nur zur Anschauung.
- NICHT maßstabsgetreu.
- KEINE Gewähr für Zahlen, Maße, Daten, Einzeichnungen, Informationen etc.

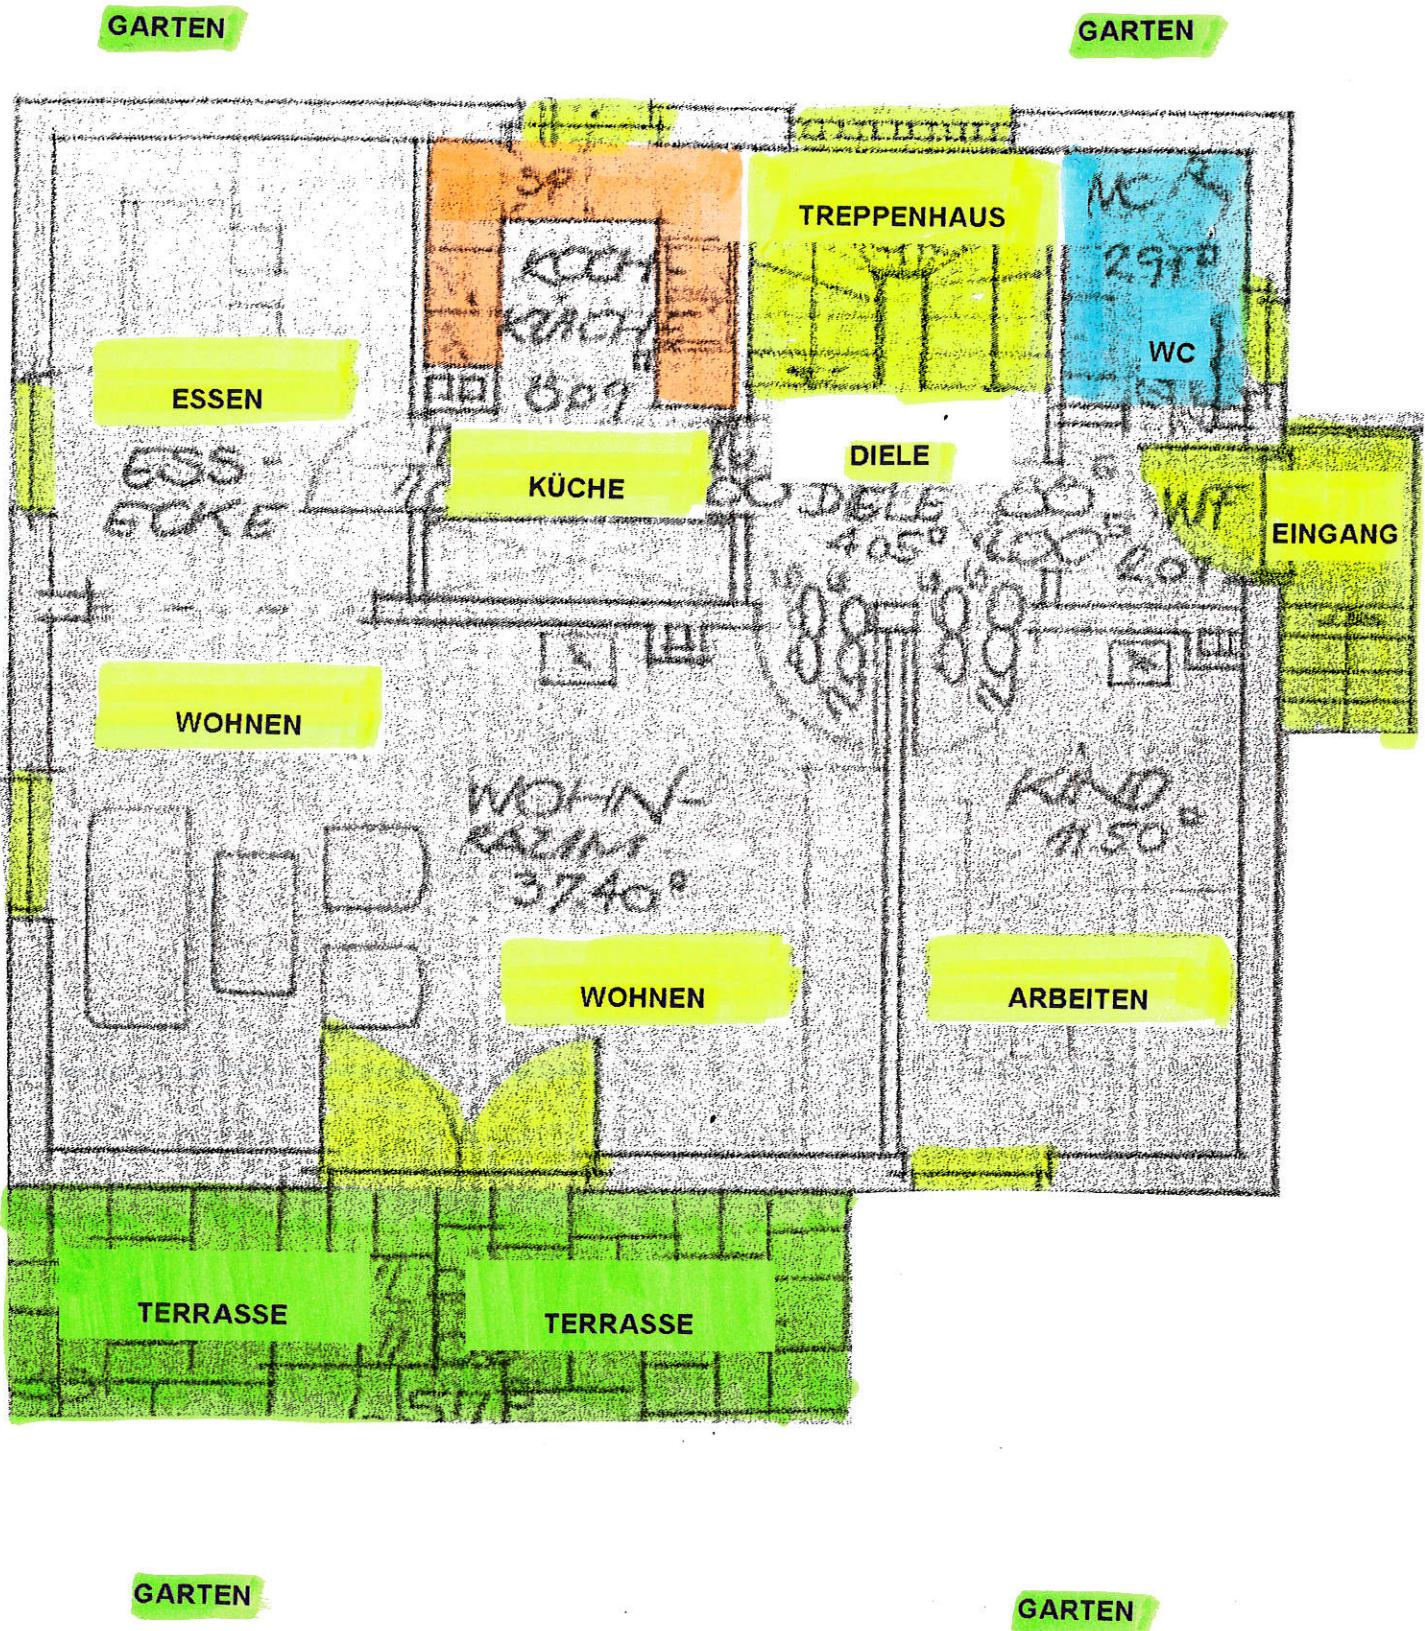

GRUNDRISS OBERGESCHOSS

-Unverbindlicher Grundriss des Verkäufers -dient nur zur Anschauung.
-NICHT maßstabsgetreu.
-KEINE Gewähr für Zahlen, Maße, Daten, Einzeichnungen, Informationen etc.

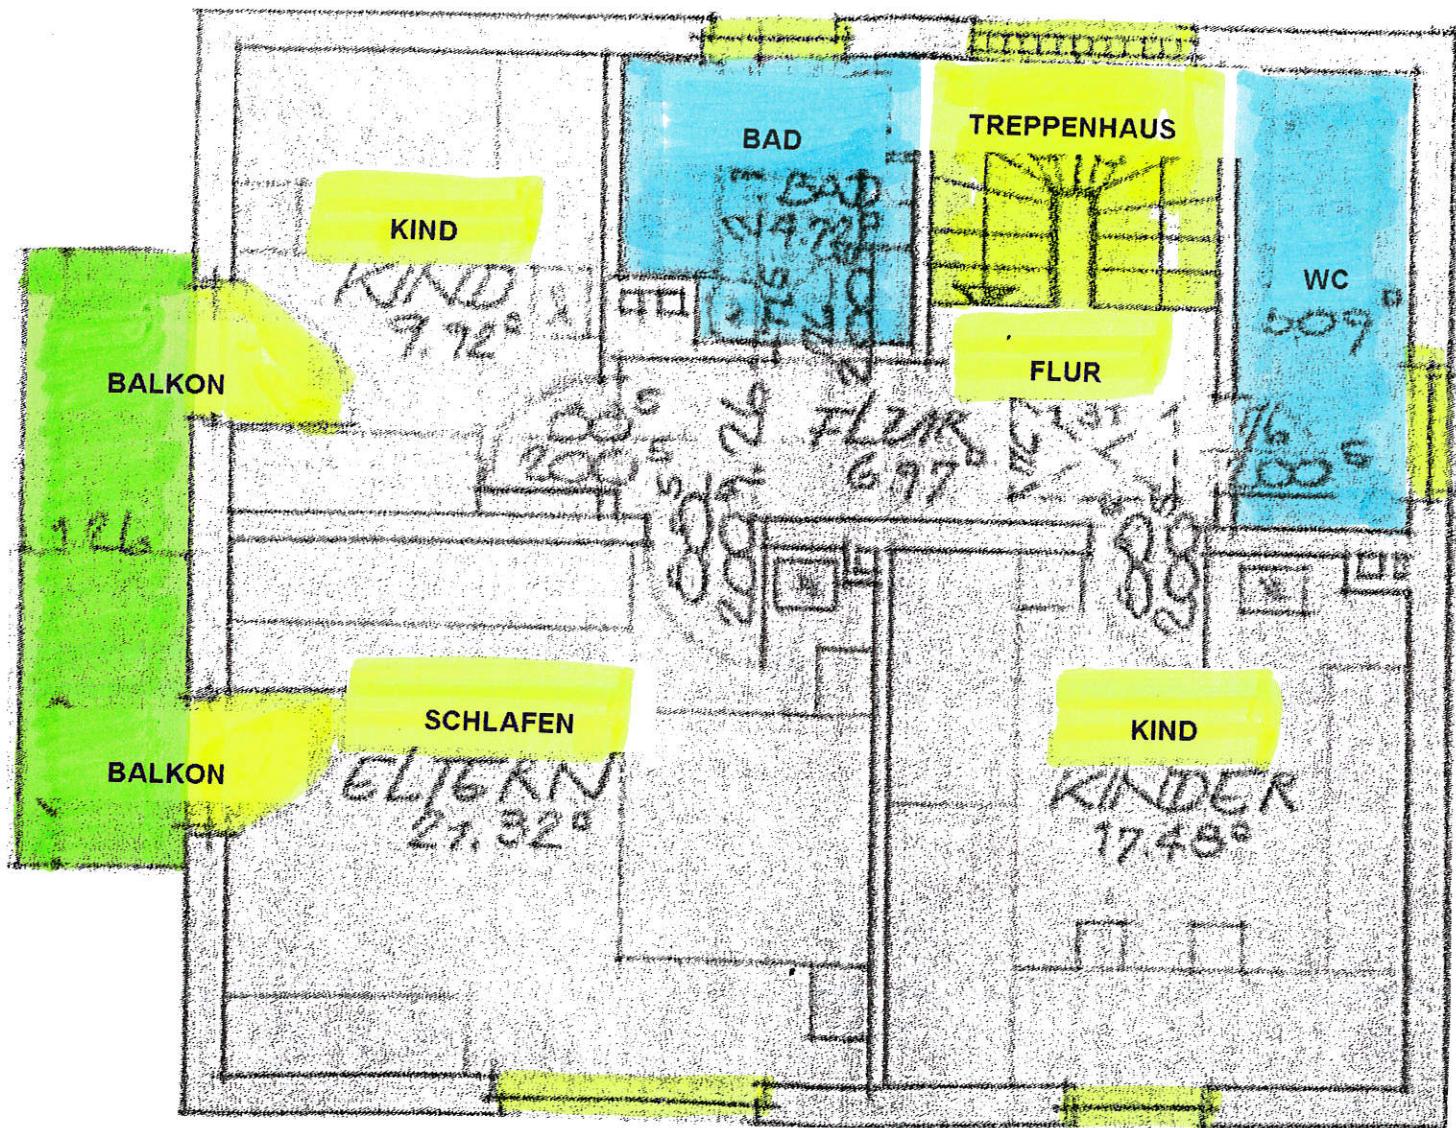

GRUNDRISS KELLERGESCHOSS

- Unverbindlicher Grundriss des Verkäufers - dient nur zur Anschauung.
- NICHT maßstabsgetreu.
- KEINE Gewähr für Zahlen, Maße, Daten, Einzeichnungen, Informationen etc.

