
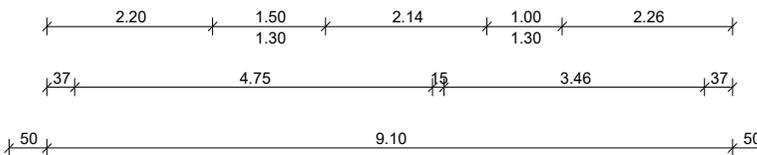
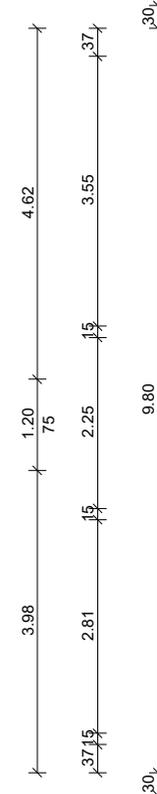
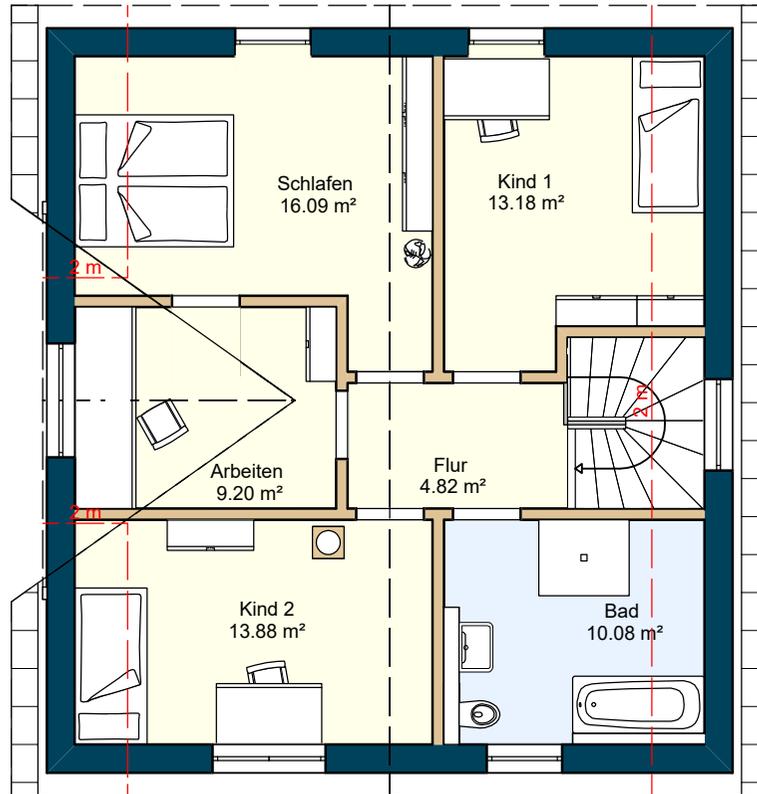
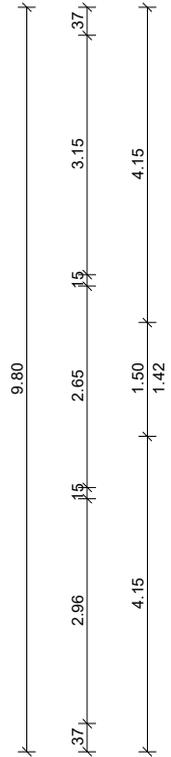


Die Darstellung enthält Sonderausstattungen. Der exakte Leistungsumfang ergibt sich aus dem Bauträgerkaufvertrag bzw. Werkvertrag in Verbindung mit der gültigen Bau- und Leistungsbeschreibung sowie allen bautechnischen Nachweisen.

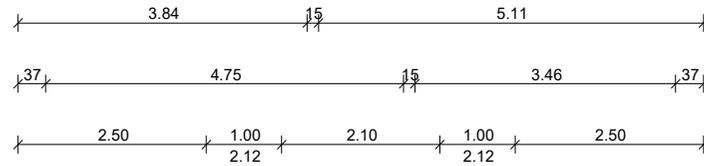

**Haustyp**  
 Einfamilienhaus  
 EFH 138

**Planinhalt**  
 Entwurfsplanung  
 Dachgeschoss

**Plannummer**  
 EFH138-01\_OG01-000\_SD02

**Format**  
 A4

**Maßstab**  
 1:100