


Bitterer Wohnung Nr. 6
Yelbert-Naviges Lucarth. 2
Ed links ohne ~~...~~ *Tilman* 69,27m²

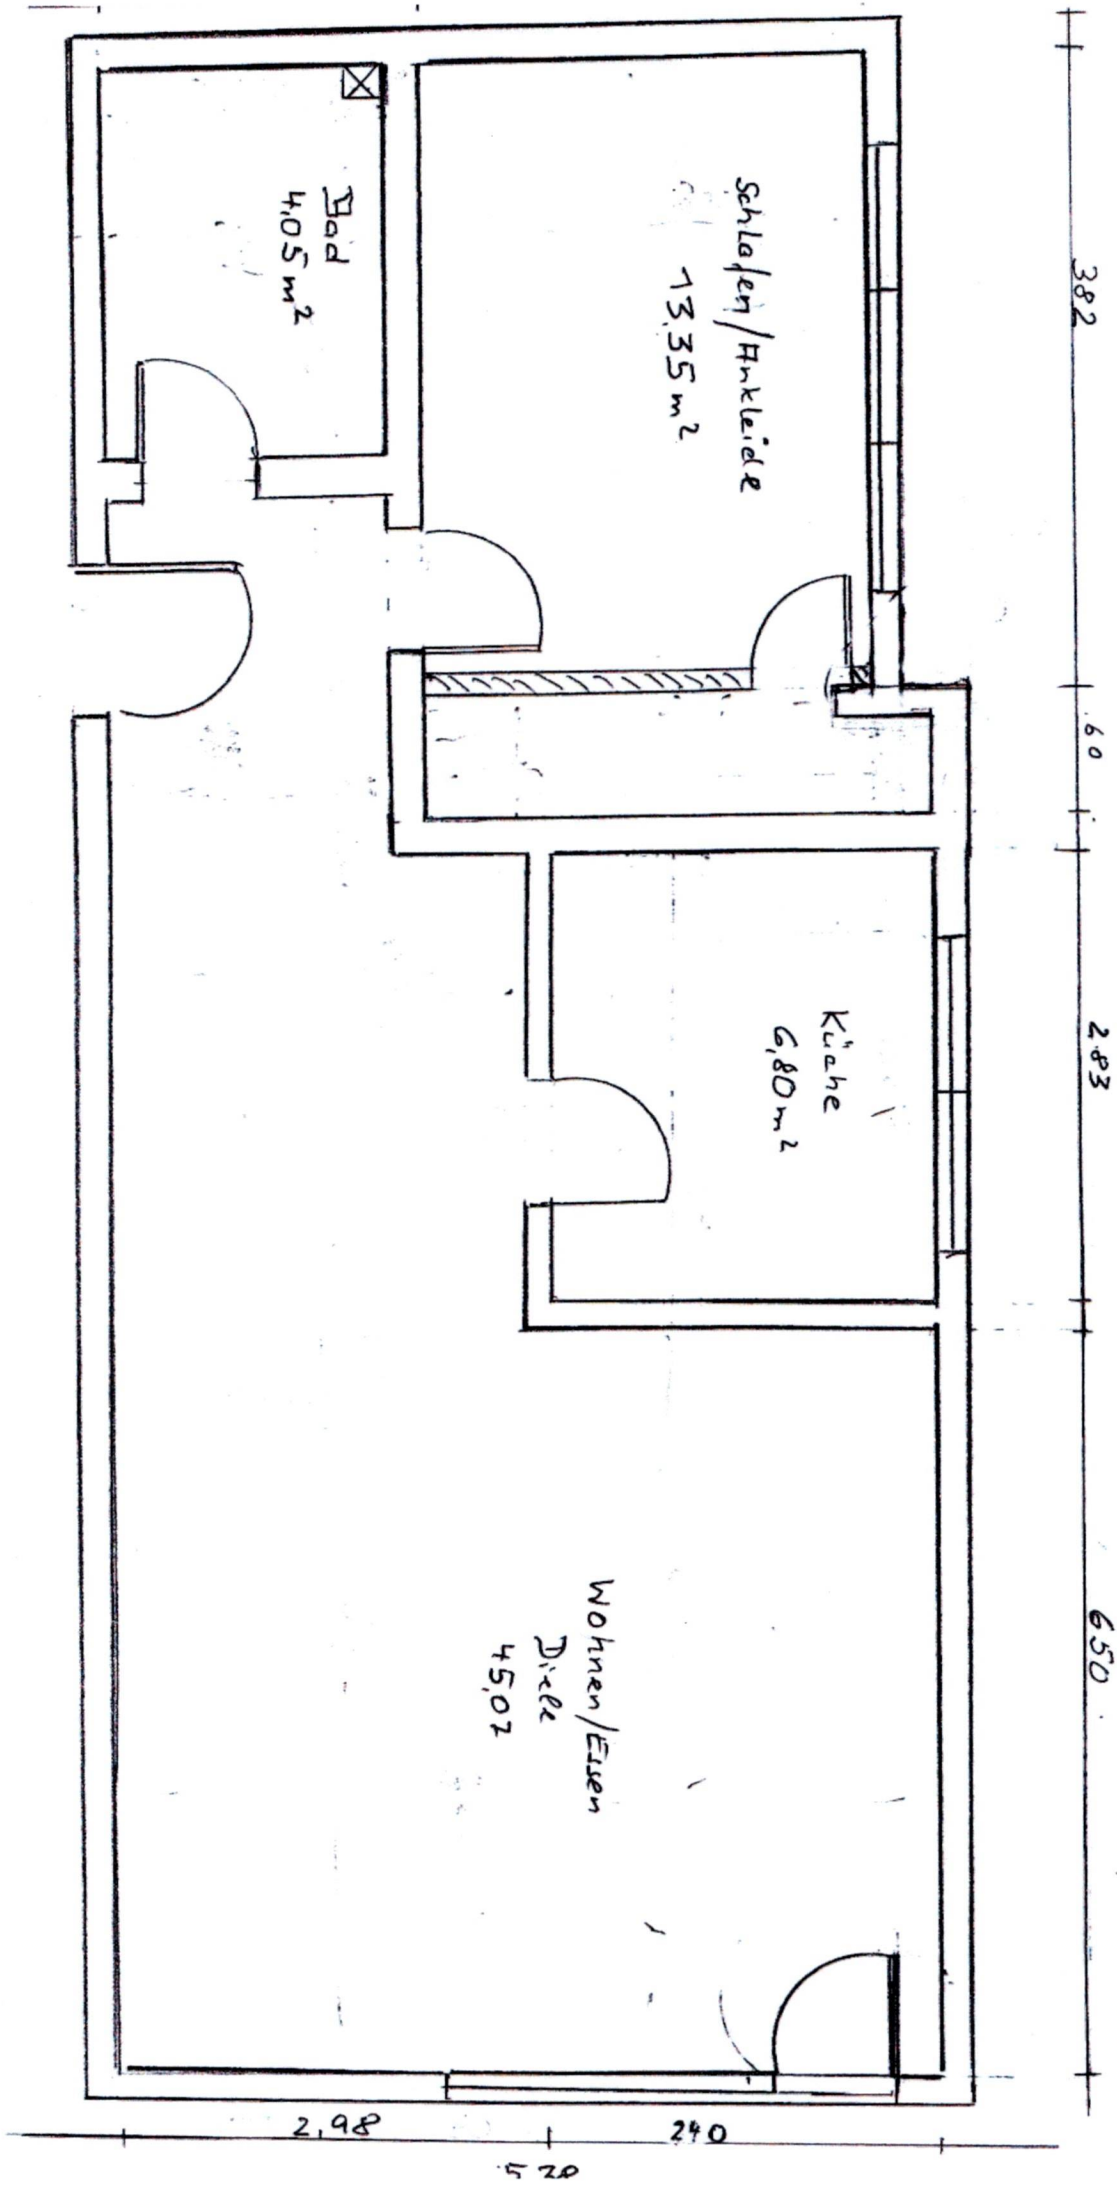

382

60

283

650

Schlafen/Ankleide
13,35 m²

Küche
6,80 m²

Wohnen/Essen
45,02

Bad
4,05 m²

225

1107

2,98

240

25