
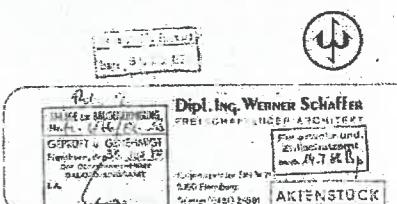


N
S

Alle aus den Unterlagen zu
entnehmenden Angaben sind
freibleibend und ohne Gewähr,
für die Richtigkeit.

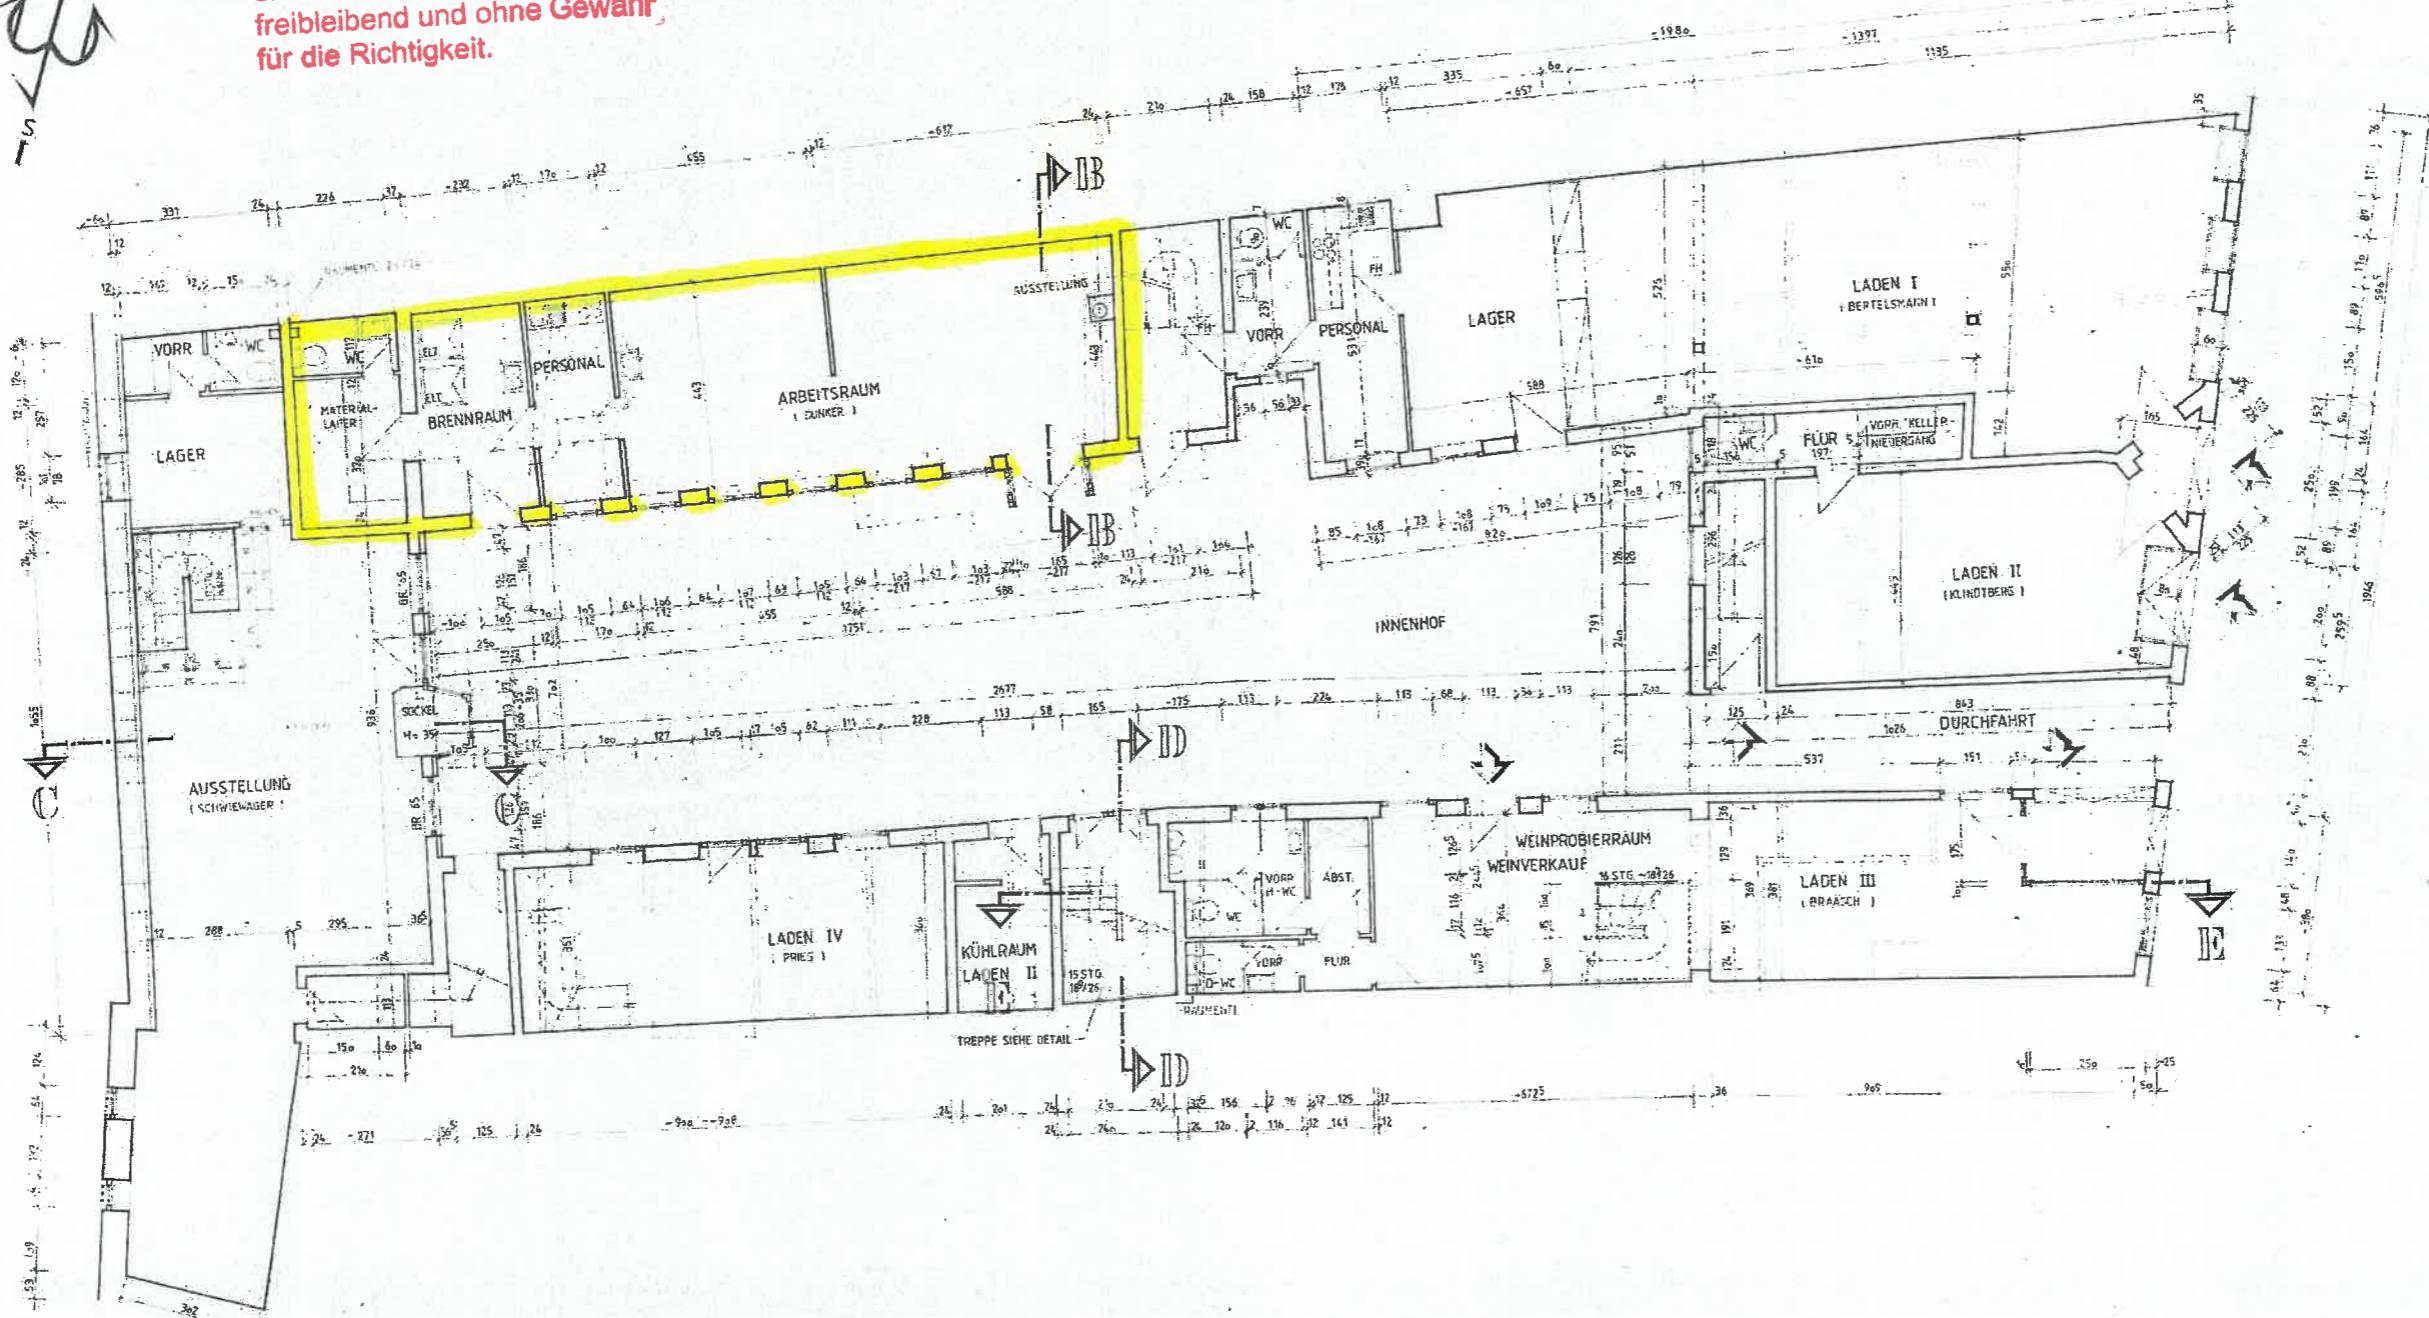

AUSFÜHRUNGSZEICHNUNG / BESTAND

WOHN- UND GESCHÄFTSHOF
ROTE STRASSE 16
2396 FLENSBURG

BAUHERR

ARCHITEKT

ERGEGESCHOSS

M: 1:50

BL.NR.	92 / 81	DATUM BEZEICHNET
BL.NR.	543 A	15.9.82
BL.NR.	192 / 76	DATUM BEFAßIERT
		25.10.82
		27.10.82
		27.10.82
ERSATZ FÜR		ACHT 21
Ersatz durch		4.10.82