

Haus 1a
ca. 294 m²

Haus 1b
ca. 314 m²

Wohnfläche
(67,37 m²)

Erdgeschoss

Fläche = Bodenfläche
(keine Wohnfläche !)


Neubau eines Doppelhauses mit Garagen

Jahnstraße (Grundstück 1), 45721 Haltern am See

Fa. Mertmann GmbH & Co. KG, Burgstraße 100, 45721 Haltern am See

Erdgeschoss

PROJ-NR: 572-2024	PLAN-NR: EP2	DATUM: 24.10.2024	GEZ: ji	Maßstab: 1 : 100
----------------------	-----------------	----------------------	------------	---------------------

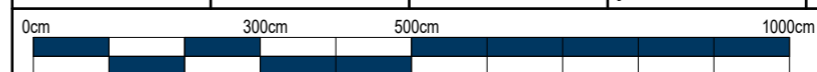

MERTMANN
HOCHBAU / TIEFBAU / ABBRUCH

Mertmann GmbH & Co. KG
Burgstraße 100
45721 Haltern am See
Telefon 0 23 60 / 999 10
info@mertmann-bau.de
www.mertmann-bau.de

