


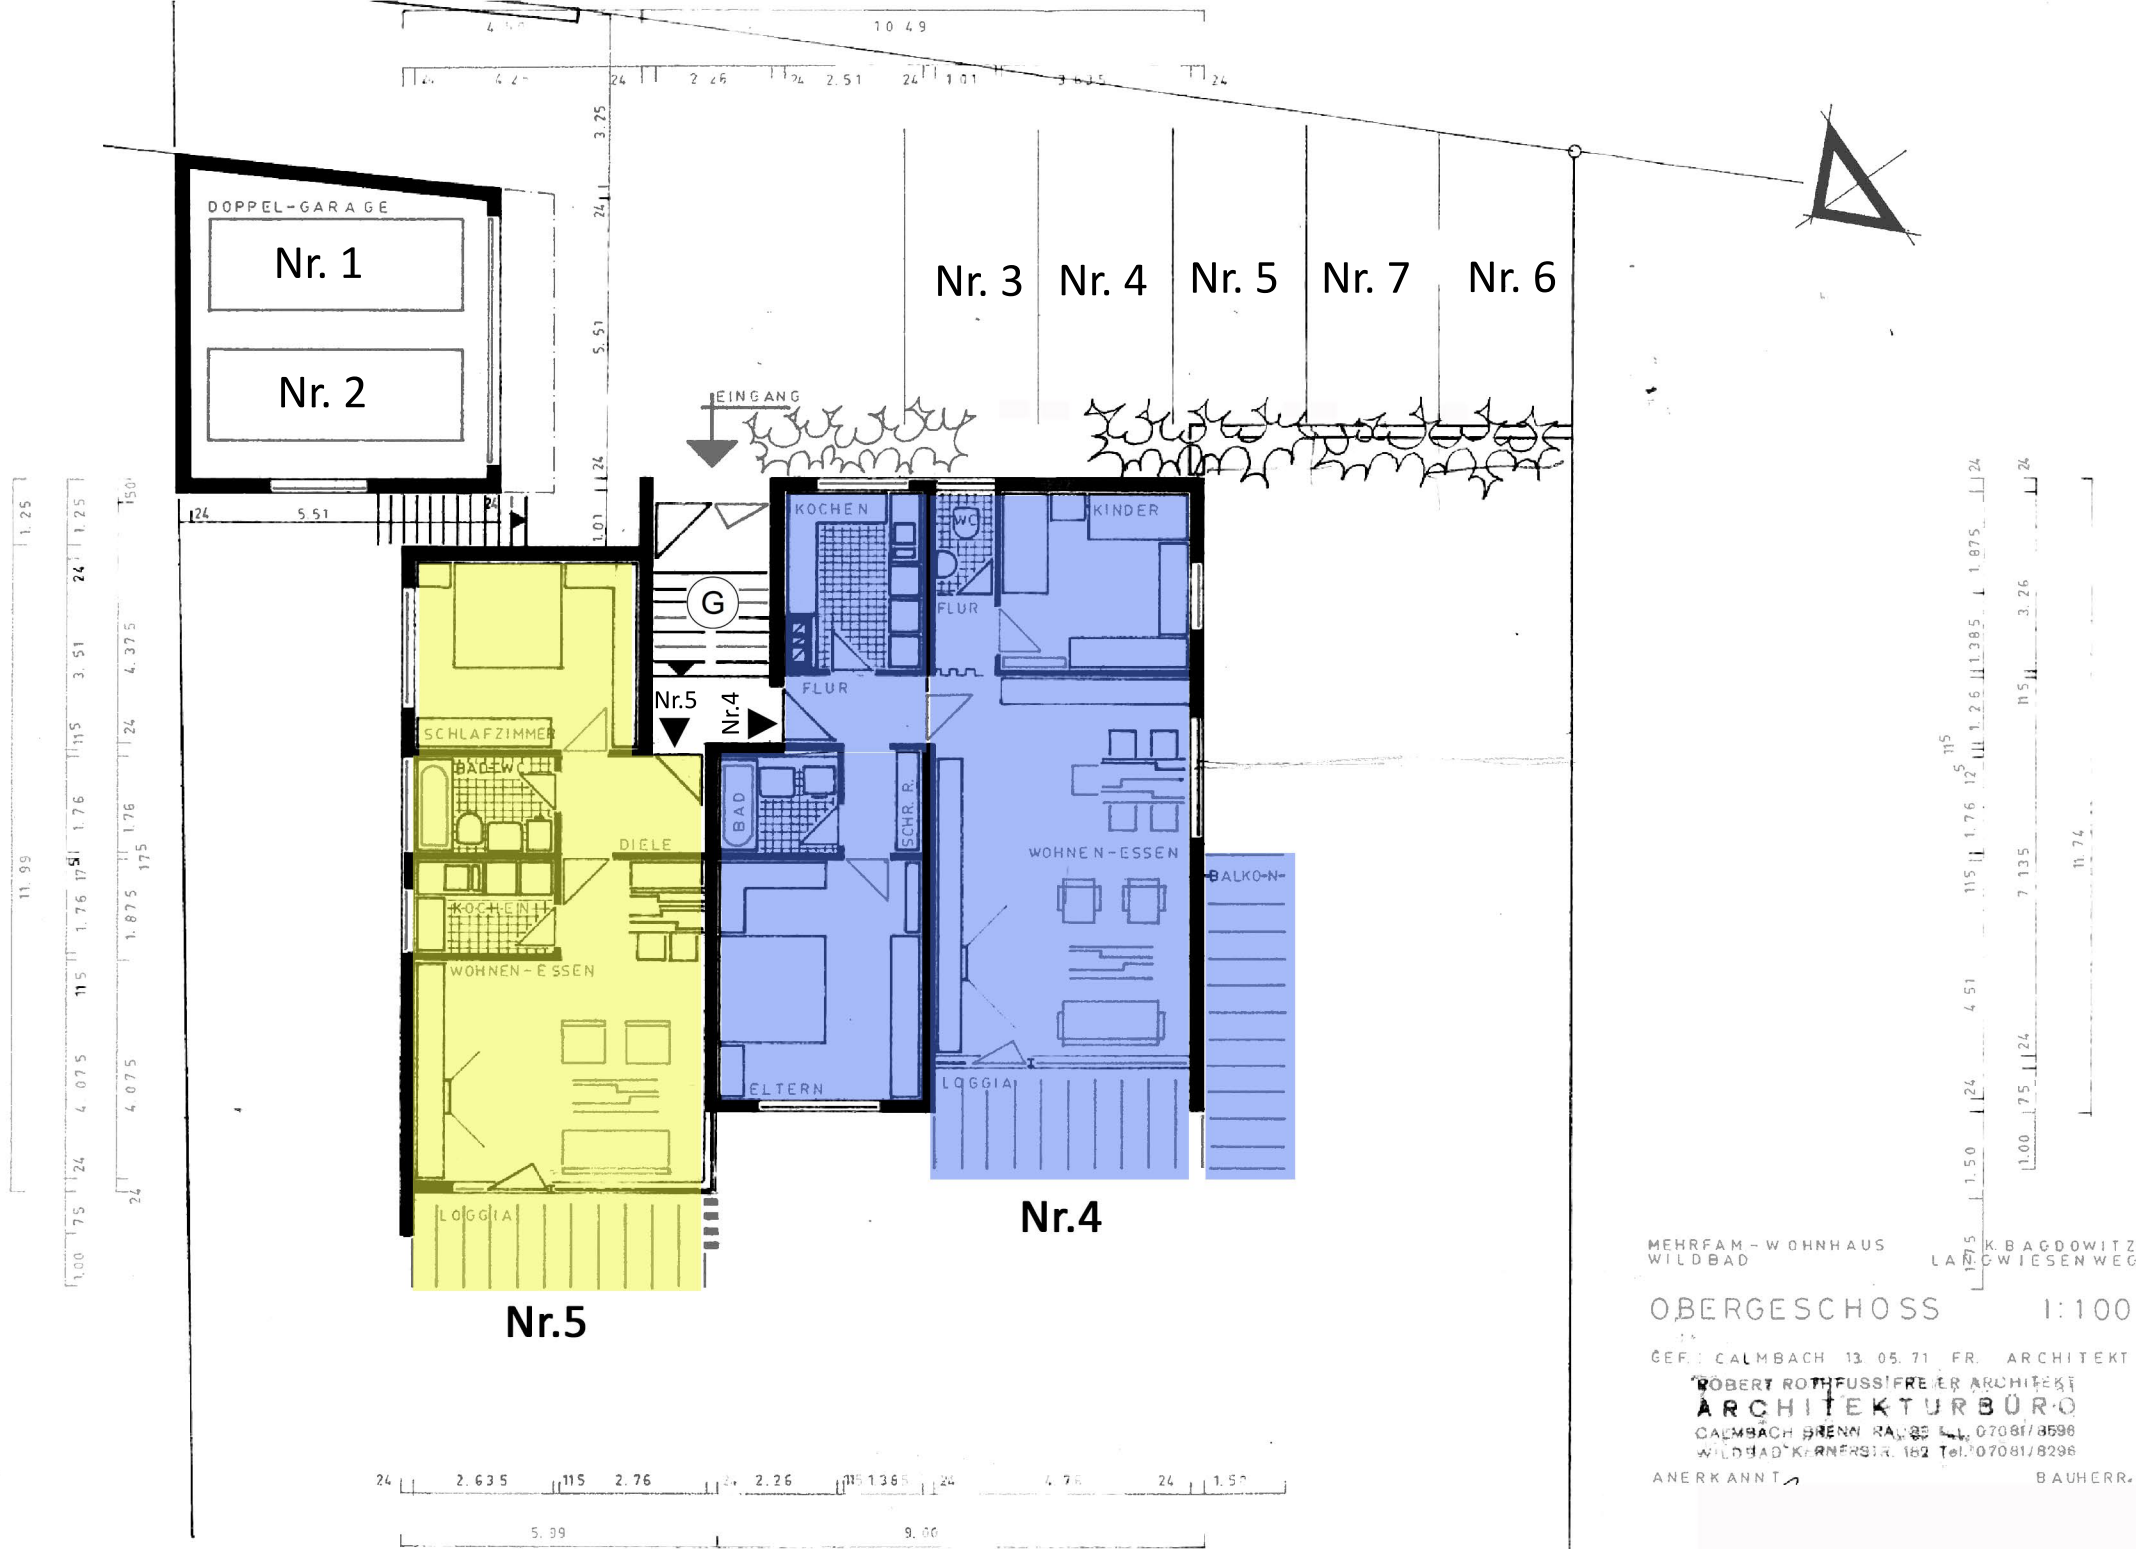

MEHRFAM-WOHNNHAUS
WILDBAD

K. BAGDOWITZ
LA. G. WIESENWEG

OBERGESCHOSS 1:100

GEF. CALMBACH 13.05.71 FR. ARCHITEKT

ROBERT ROTHFUSS/FREIER ARCHITEKT
ARCHITEKTURBÜRO

CALMBACH BRENN RAUS 85 LL 07081/8598
WILDBAD KERNERSSTR. 182 Tel. 07081/8298

ANERKANNT BAUHERR