


# Erbau einer Neubauernstelle in den Rückstall des Worm. Haushofen Gut

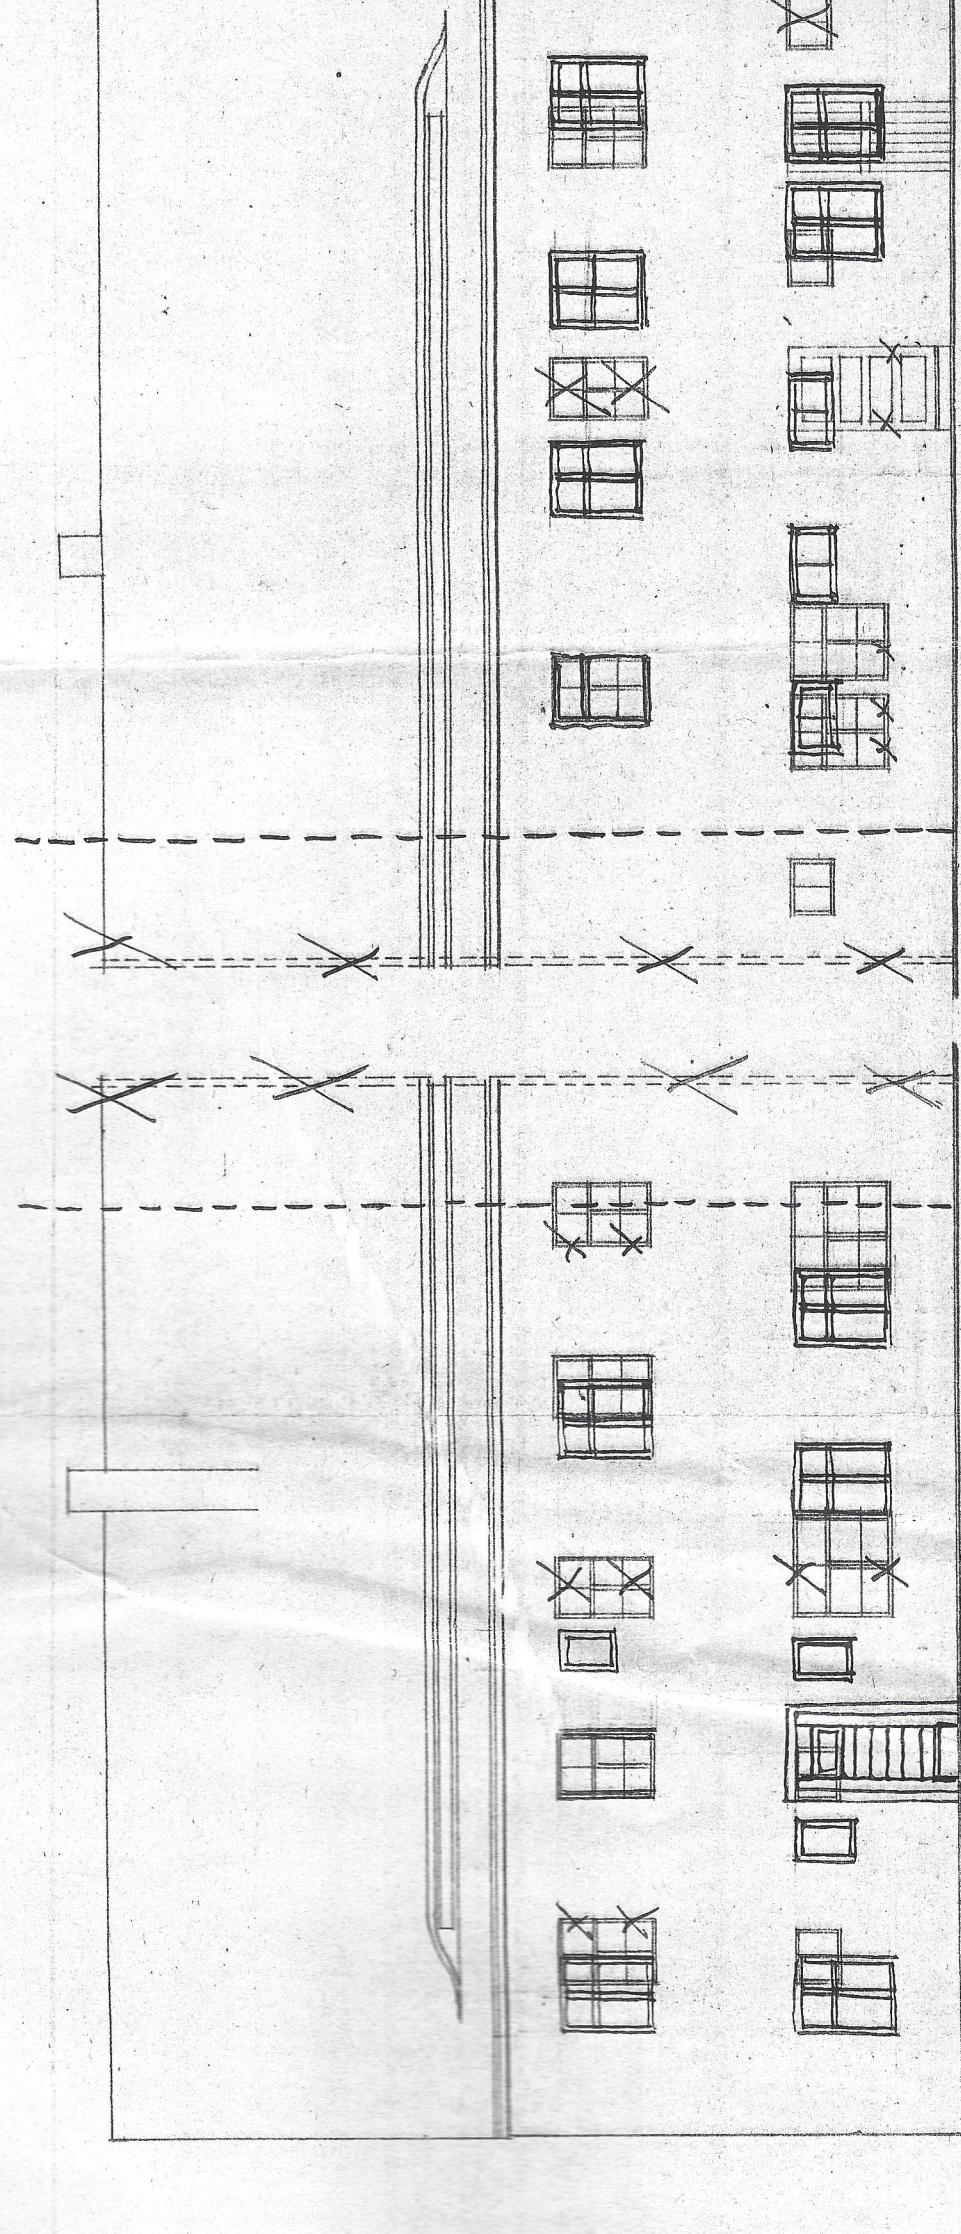

ANSICHT NACH DEM ALTEN GUTHOFE Süden

HOFANSICHT Norden

