
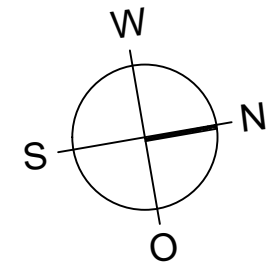


Bitte beachten!
Alle Maße und Angaben sind unverbindlich. Vorhandene
Wandmaße und Türbreiten im konkreten Fall immer vor
Ort nachmessen.

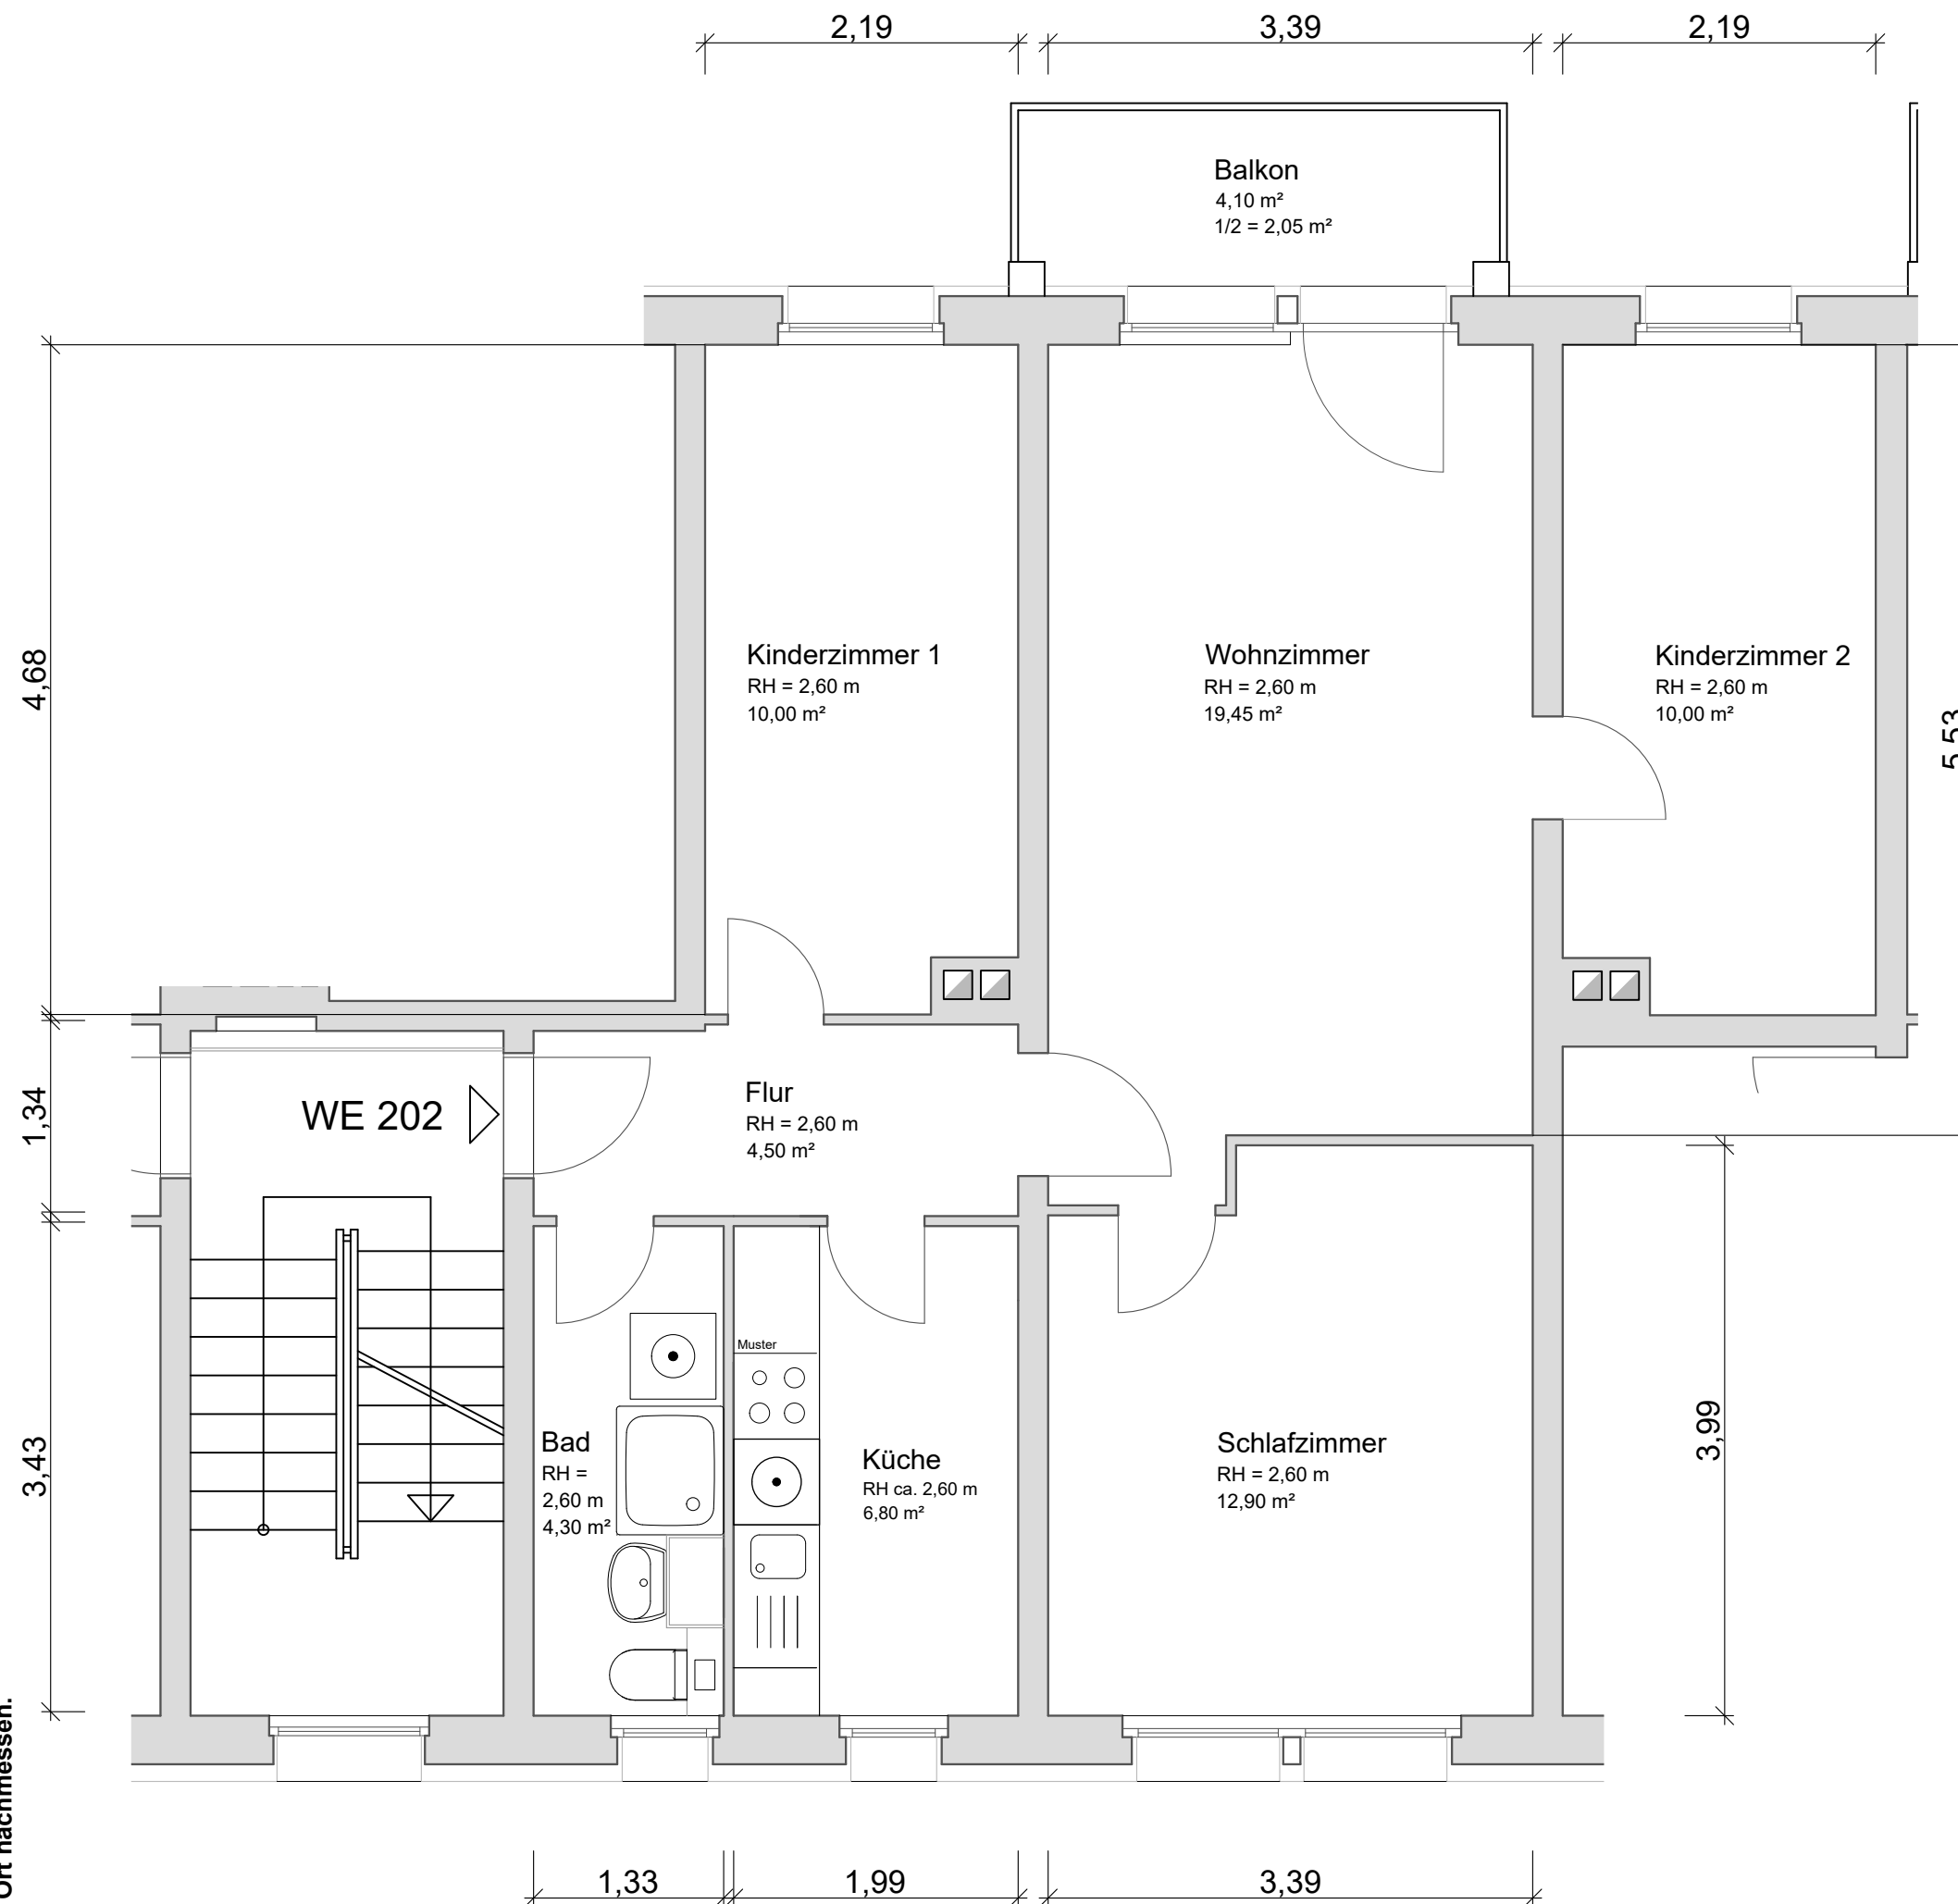

Objektdaten

4 Raum-Wohnung

2.Etage (1. Obergeschoss)

Wohnfläche ca. 67,95 m²

50% Balkon ca. 2,05 m²

WFI Gesamt ca. 70,00 m²

Objektanschrift

Clara-Zetkin-Straße 26

02763 Zittau

Wohnungsnummer

201 - 046 - 202