


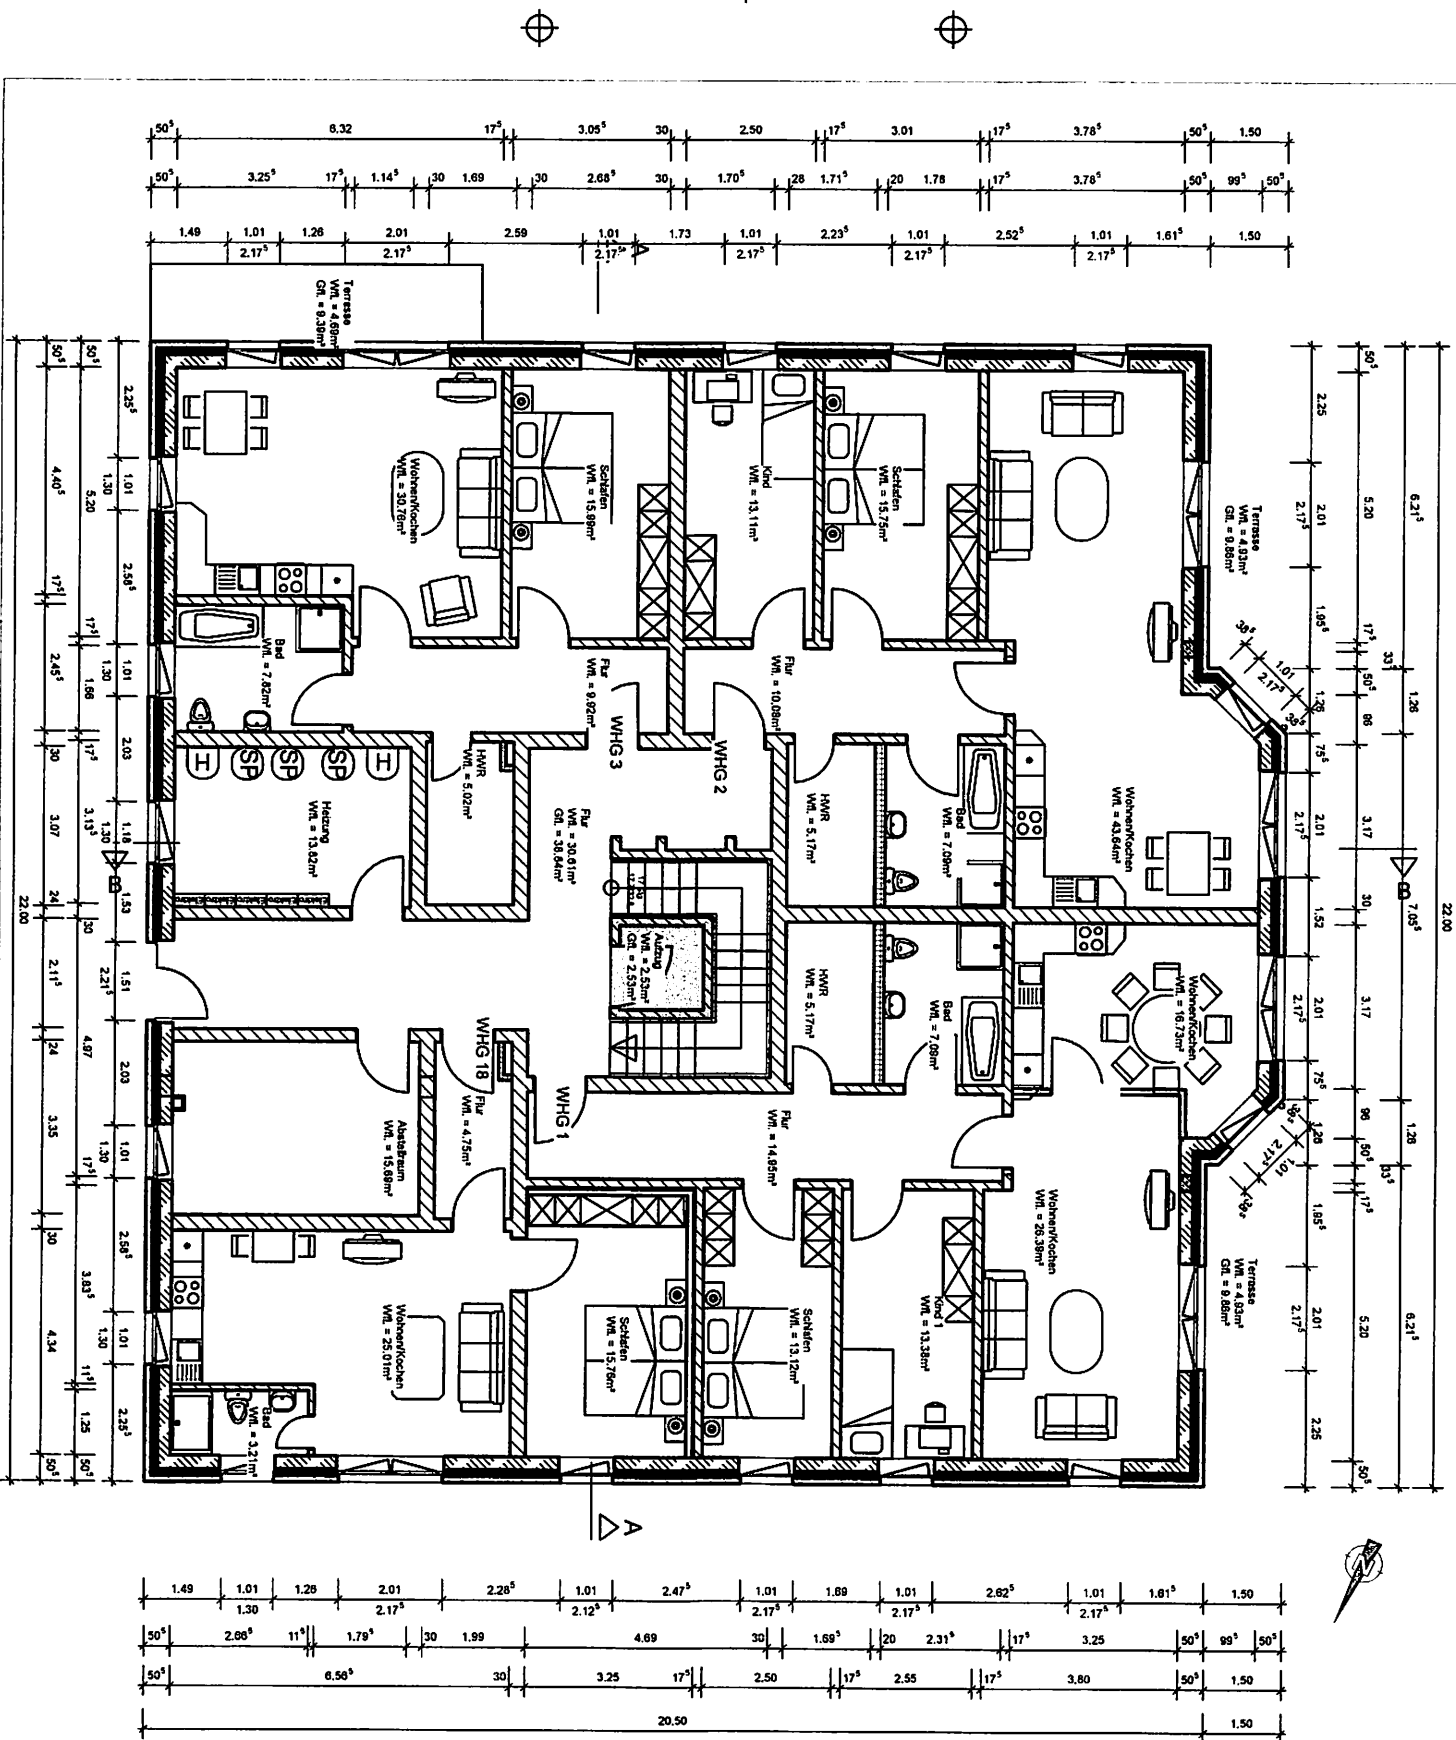

Legende

- Gasbeton
- KS-Mauerwerk
- Dämmung
- Sonstige
- Beton

Index: 6 05.03.2024 per: Krüger Grundrissänderung Wohnraum 1 und 18		ENTWURF		PLANUNG	
BAUHERR		PROJEKT		Turmhaus Friedrich Pogge Weg 1 18273 Güstrow	
DATUM		GEZEICHNET		PLAN	
01.02.2021		Armin Krüger		Grundriss Erdgeschoss	
MASSSTAB		PLANNUMMER			
1: 100		BA 01.a			