


## Grundriss - Wohnung:

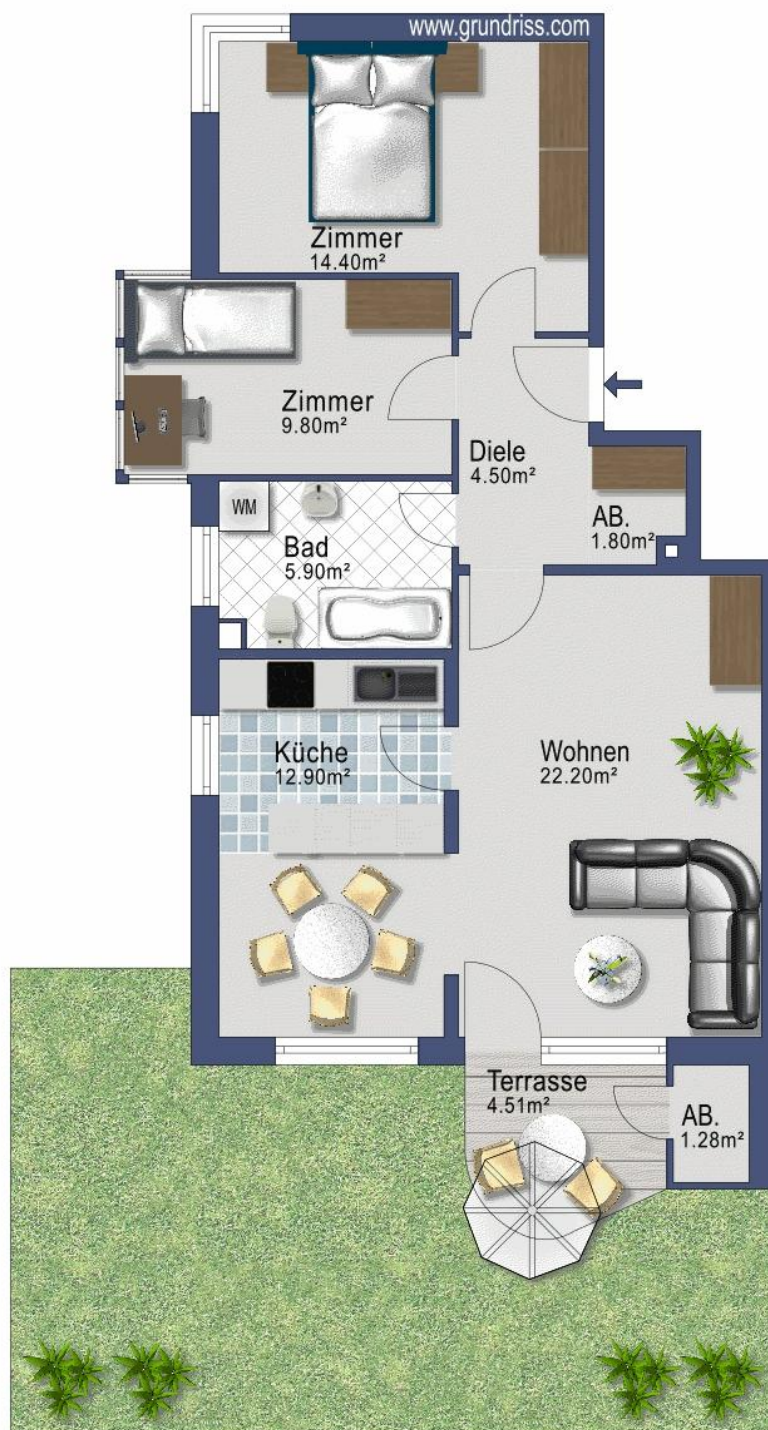

Alle Maße und Aufmaße ohne Gewähr.

