


Hambünger Straße 101

26/7/90

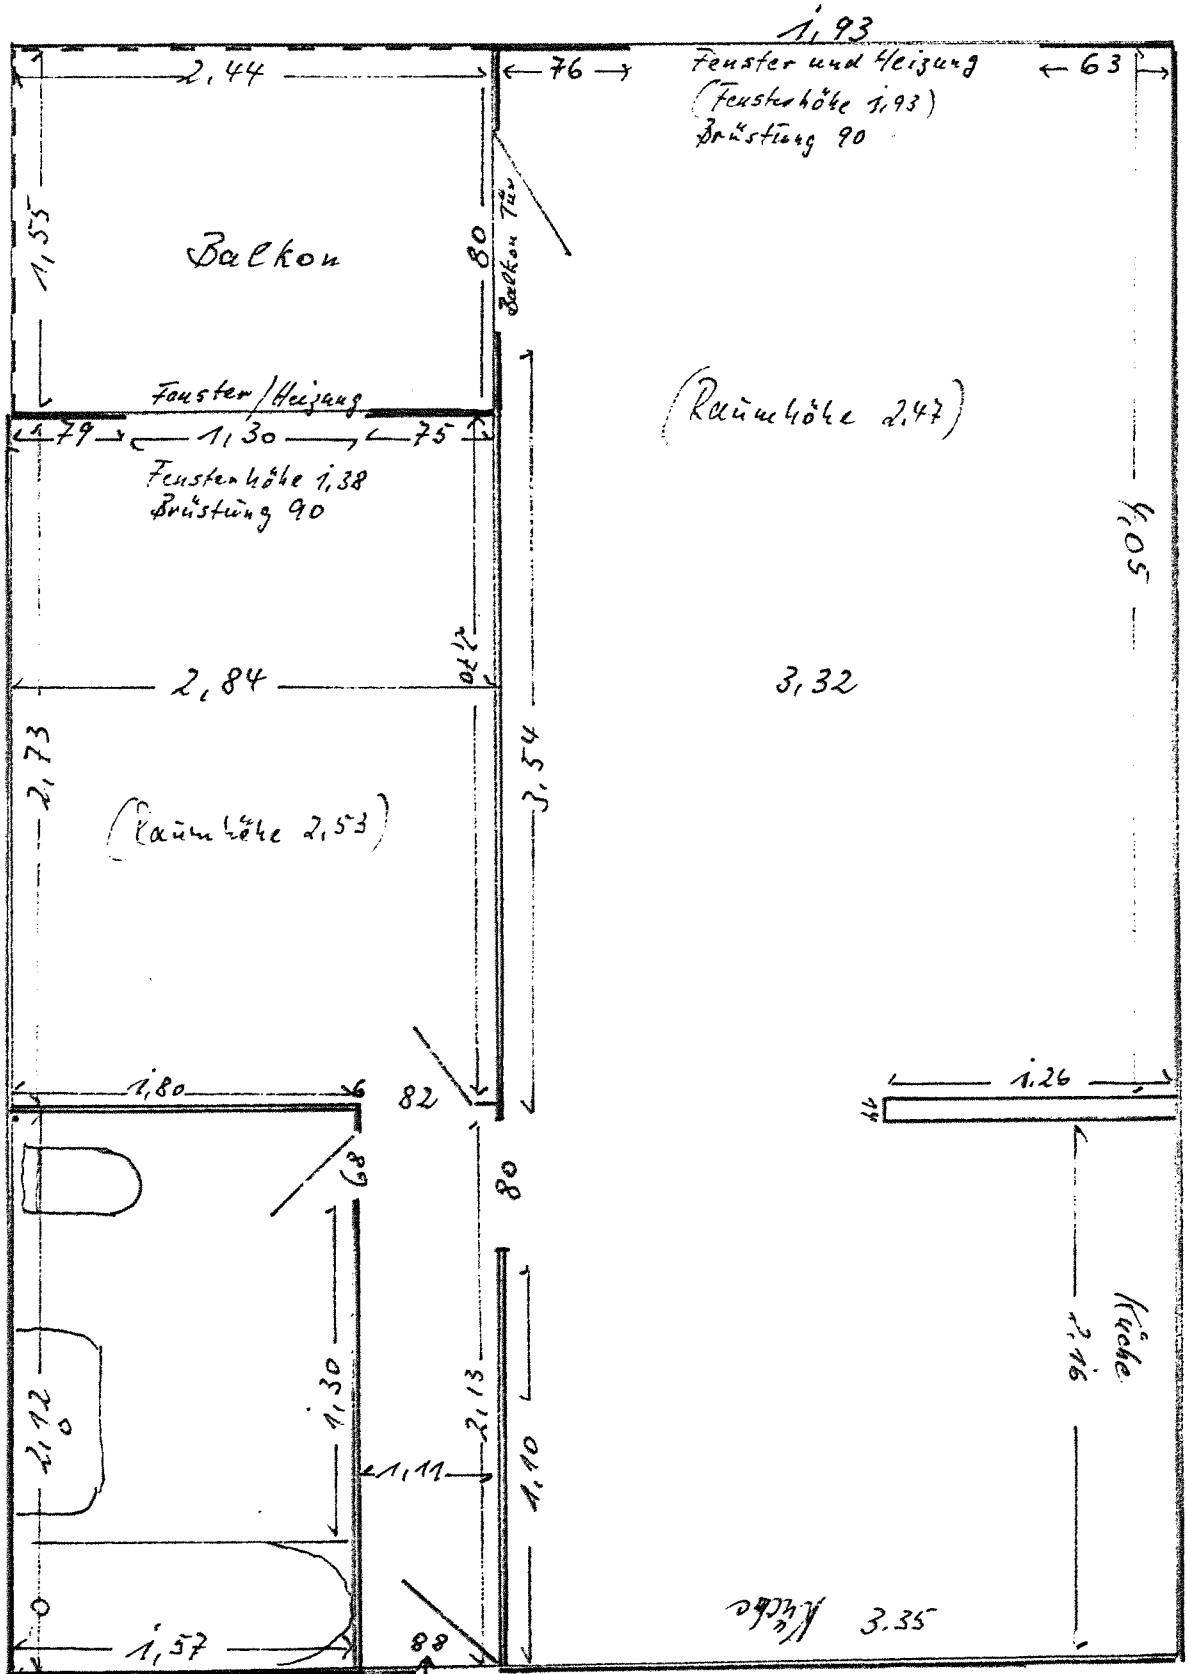

Maße am Fußboden gemessen
von Fußleiste zu Fußleiste,
sonst je 3cm plus von Wand zu
Wand.