




Flurstück: 21/1
Flur: 8
Gemarkung: Heusenstamm

Gemeinde: Heusenstamm
Kreis: Offenbach
Regierungsbezirk: Darmstadt

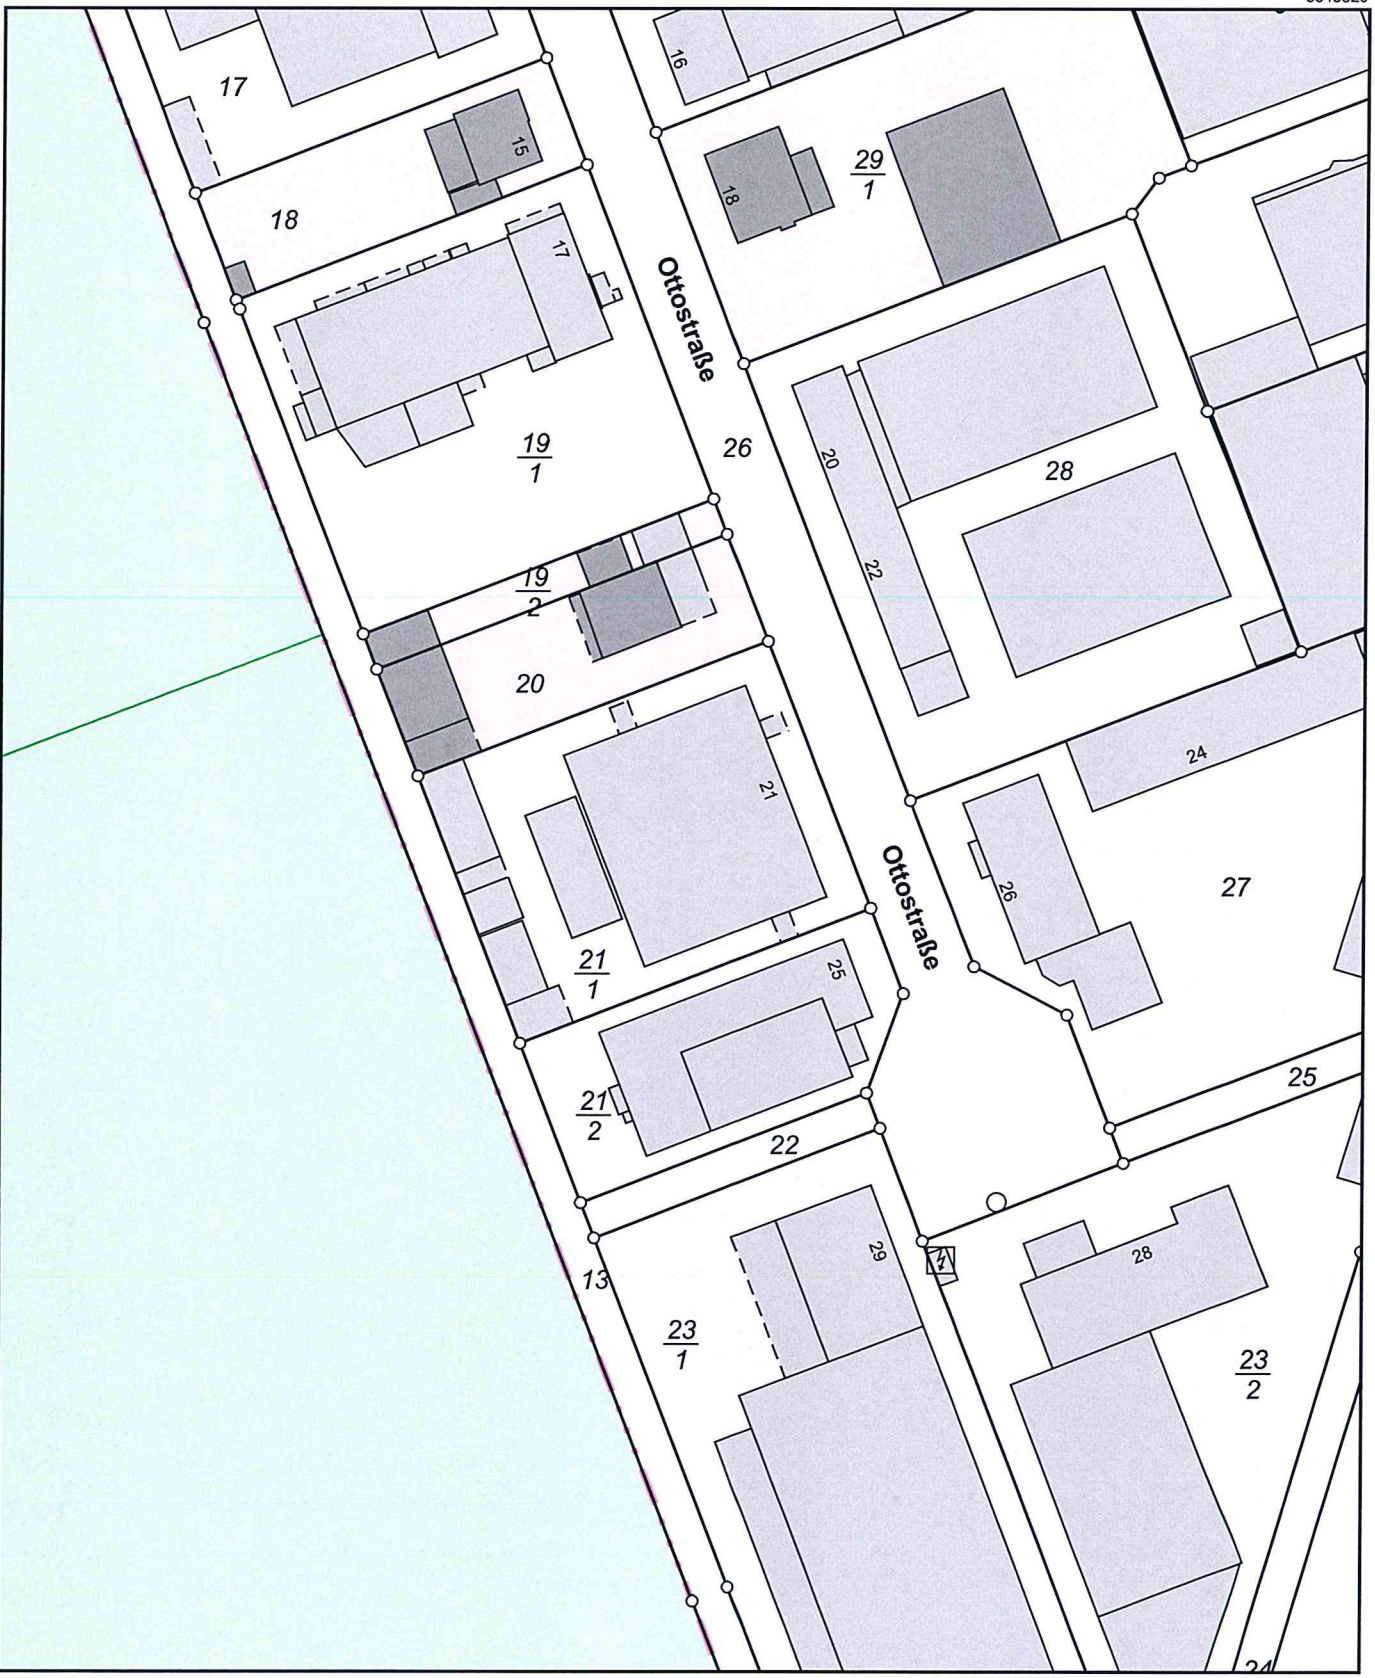


5543820

32.485800

32.485620

5543600

Maßstab 1:1000

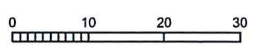

Vervielfältigung nur erlaubt, soweit die Vervielfältigungsstücke demselben Nutzungszweck wie die Originalausgaben dienen.
§18 Abs. 2 des Hessischen Vermessungs- und Geoinformationsgesetzes vom 6. September 2007 (GVBl. I S. 548), zuletzt geändert durch
Gesetz vom 23. Juni 2020 (GVBl. S. 430)