


B:	
F:	
Bauart:	Erdgeschoss
M:	1:100
Mit Angabe der Wohn- und Nutzflächen	

WOHNFÄCHEN

WOHNRAUM	18,78
ESSEN	13,12
LIND	10,08
DIELE/FLUR	14,03
BAD	5,77
ELTERN	13,05
KÜCHE	8,24
50%	91,81 m²
SOMMERGARTEN	13,18
DIELE	12,83
WOHNFÄCHEN	117,82 m²
WF-DG	= 13,21

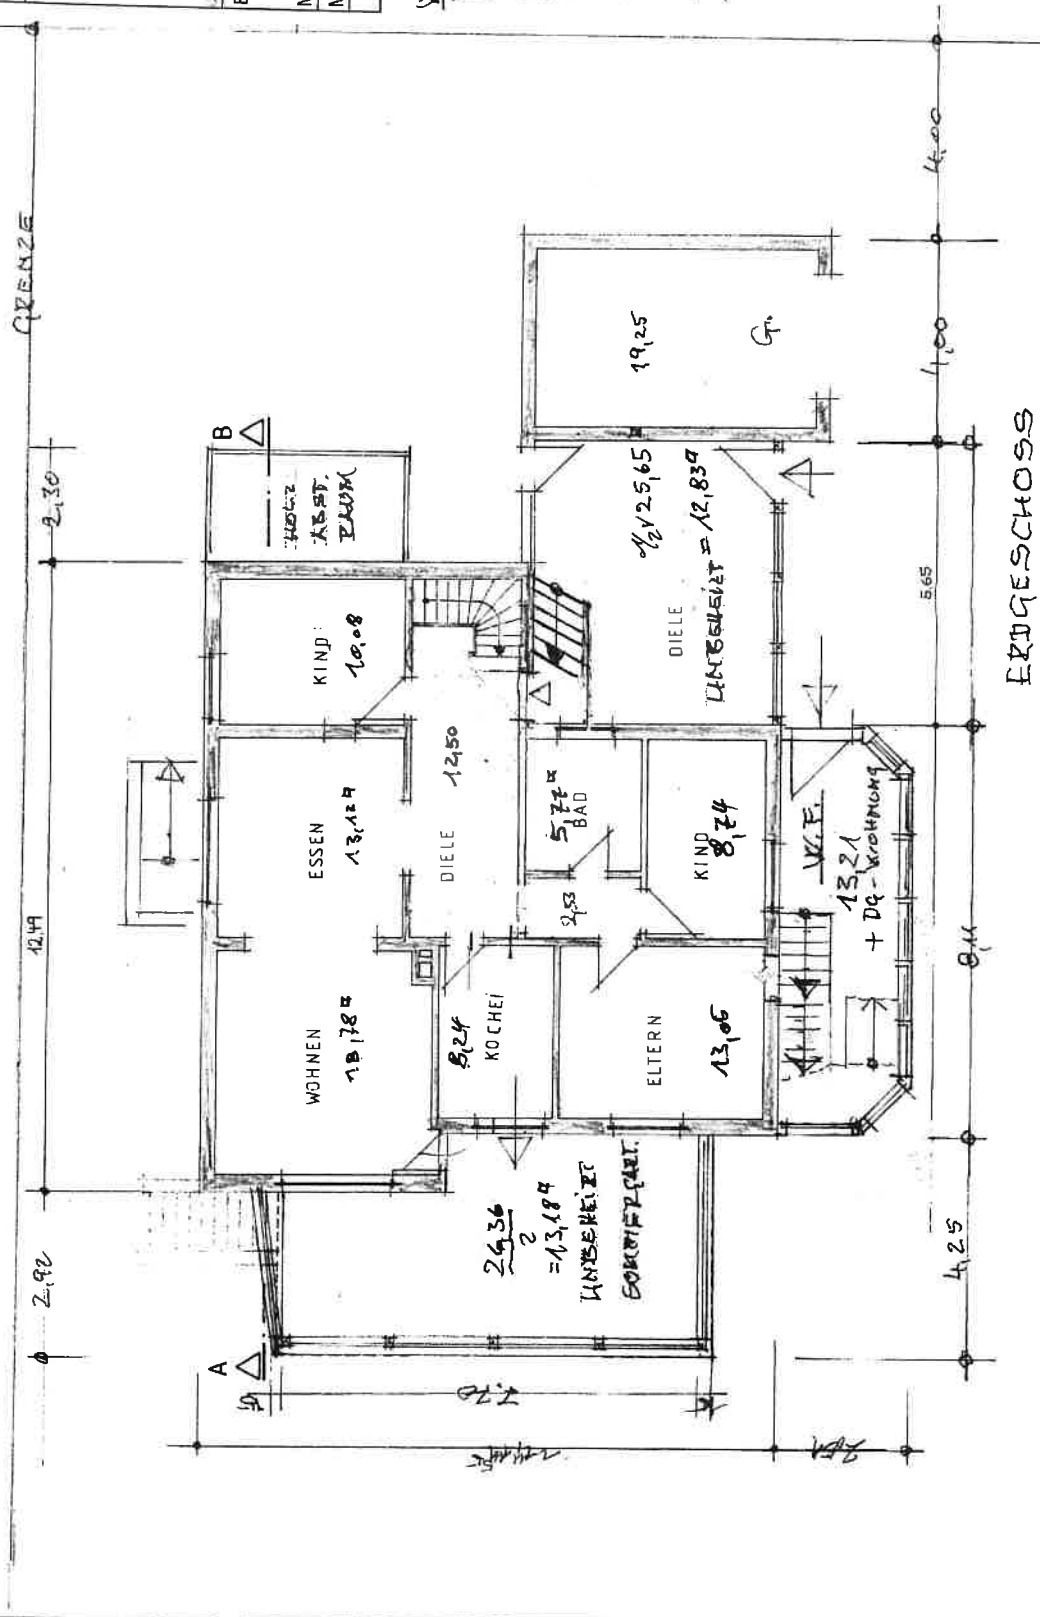

GRENZE

ERDGESCHOSS

