


## Ansicht von Osten

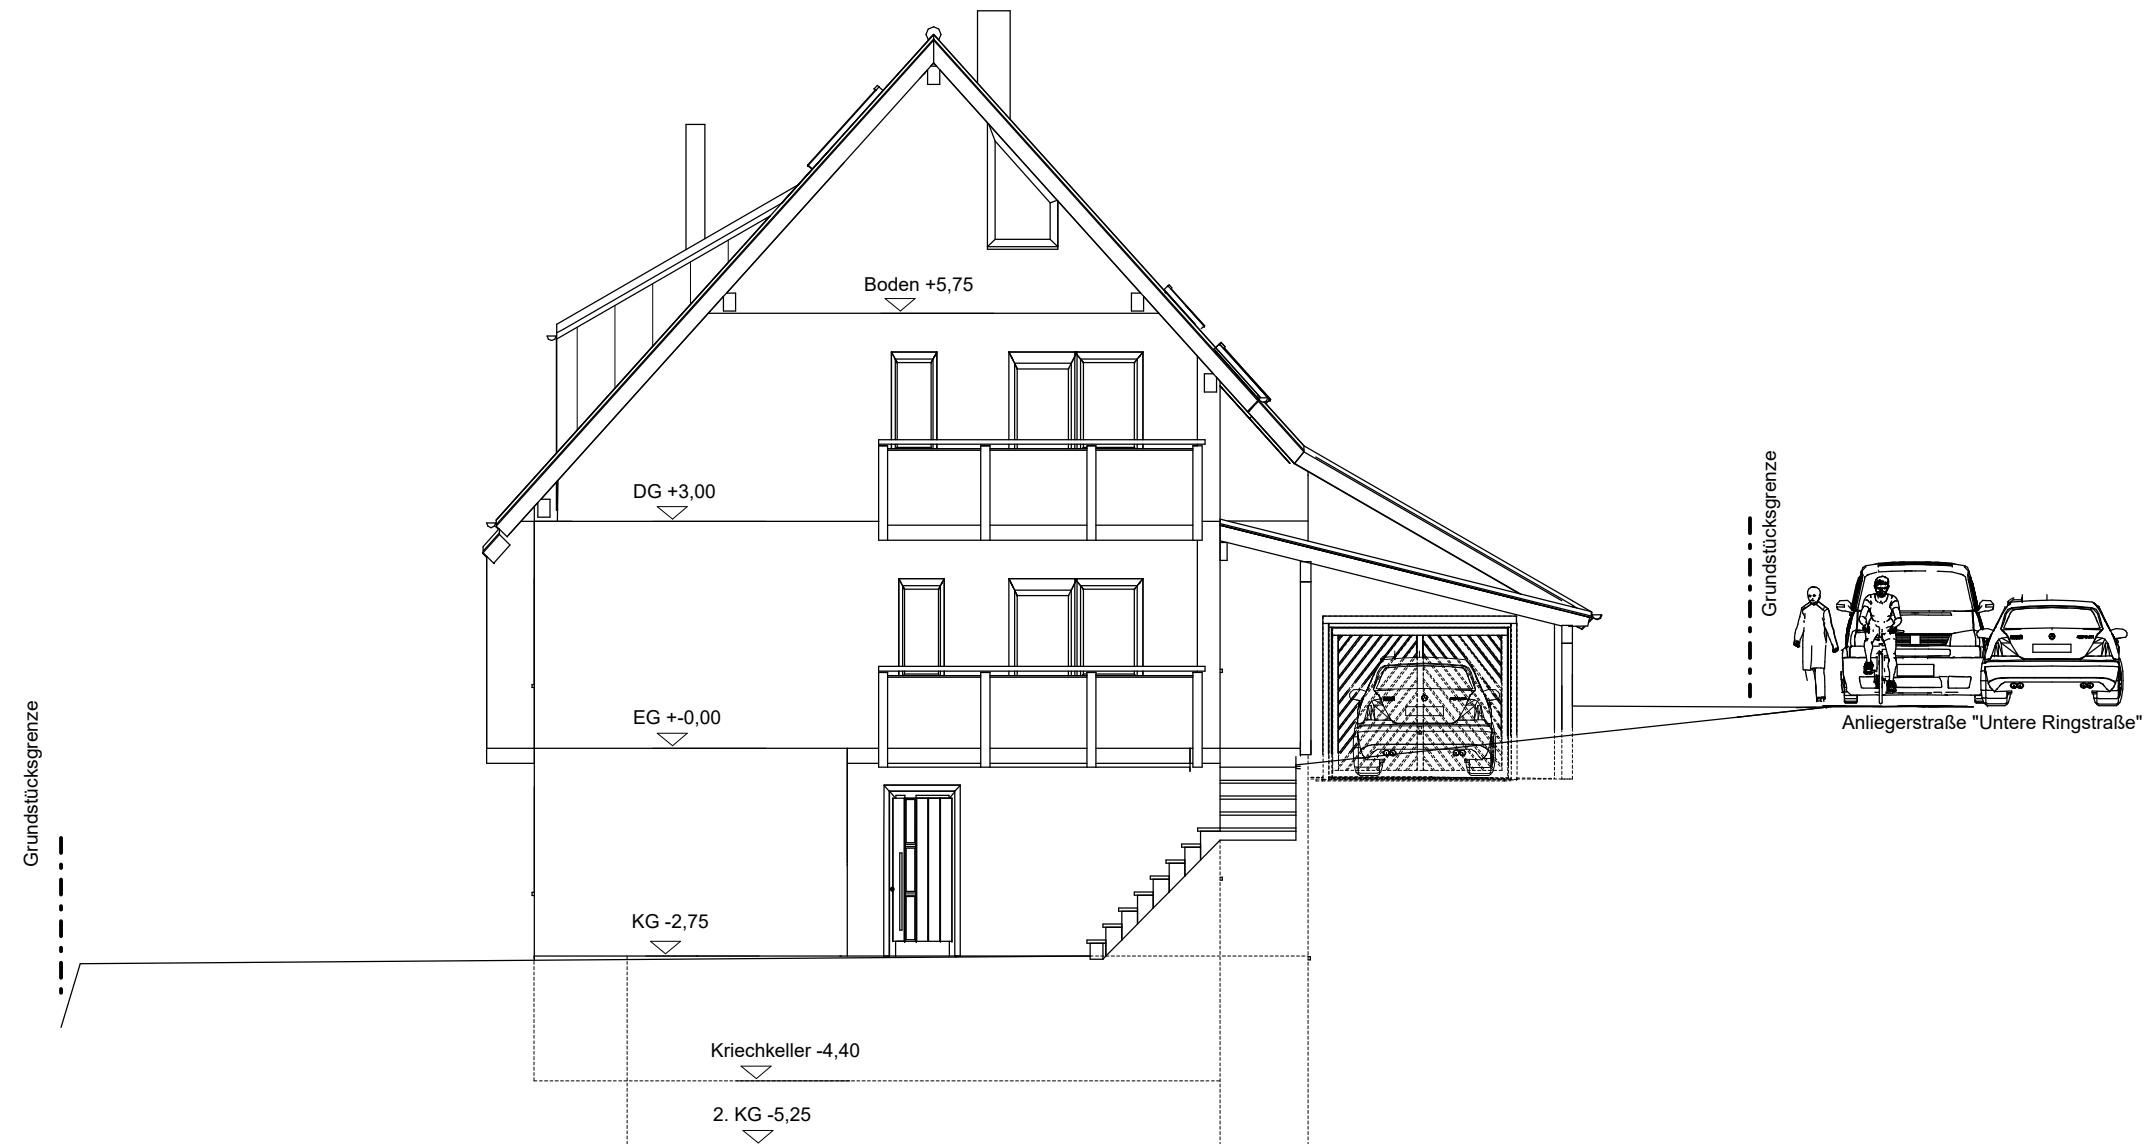

<b>Planverfasser:</b> Bauplanung Wochner Freiburger Straße 1 79859 Schluchsee Tel. 07656/9882999 Fax. 07656/980513	<b>Bauherr:</b> <b>EG "Untere Ringstraße 16"</b> Vertreten durch: Vincent Jacob Untere Ringstraße 16 79859 Schluchsee vincent.pj.jacob@gmail.com
<b>Bauvorhaben:</b>	<b>Antrag auf Abgeschlossenheitsbescheinigung</b>
<b>Bauort:</b> Untere Ringstraße 16 79859 Schluchsee Gemarkung Schluchsee Flst. Nr. 146/2	N 
<b>Bauteil - Bemerkungen:</b> Ansicht von Osten	
<b>Maßstab:</b> 1 : 100	<b>Plan Nr.:</b> 8
	<b>Datum:</b> 22.02.2025