
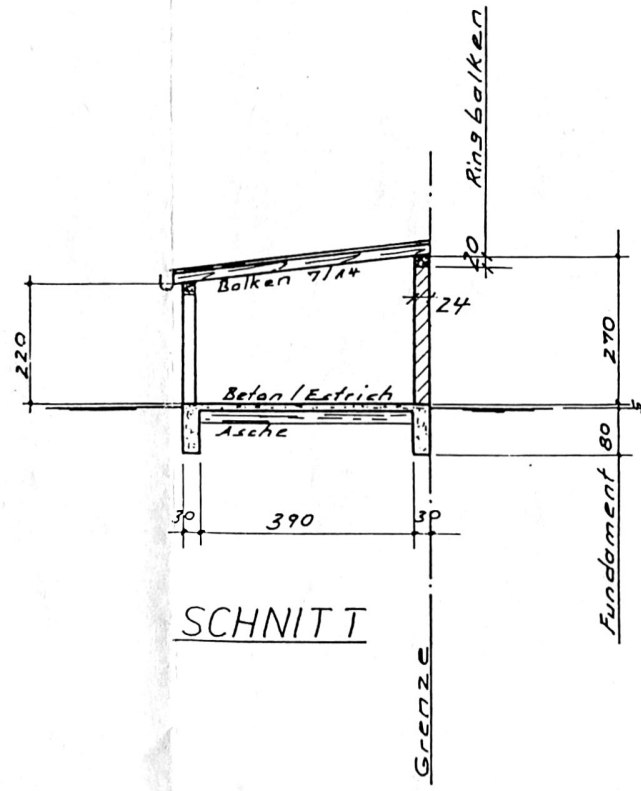


Maßstab 1:100

Gehört zur Baugenehmigung
 Bauschein-Nr. 35.1/94
 der Stadtdirektor Stadt Kamen
 - untere Bauaufsichtsbehörde -
 Kamen, den 21. SEP. 1994
 im Auftrag

JIL

ANBAU VON
GERÄTE RÄUMEN

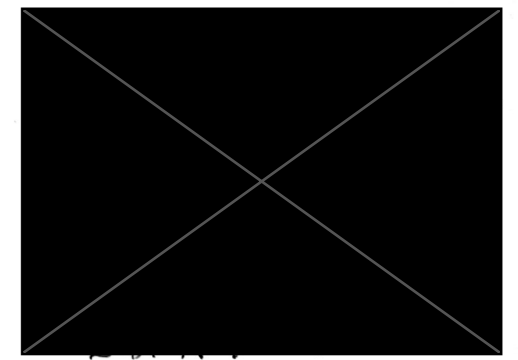

SCHNITT

*Vorhandene
Garage*