


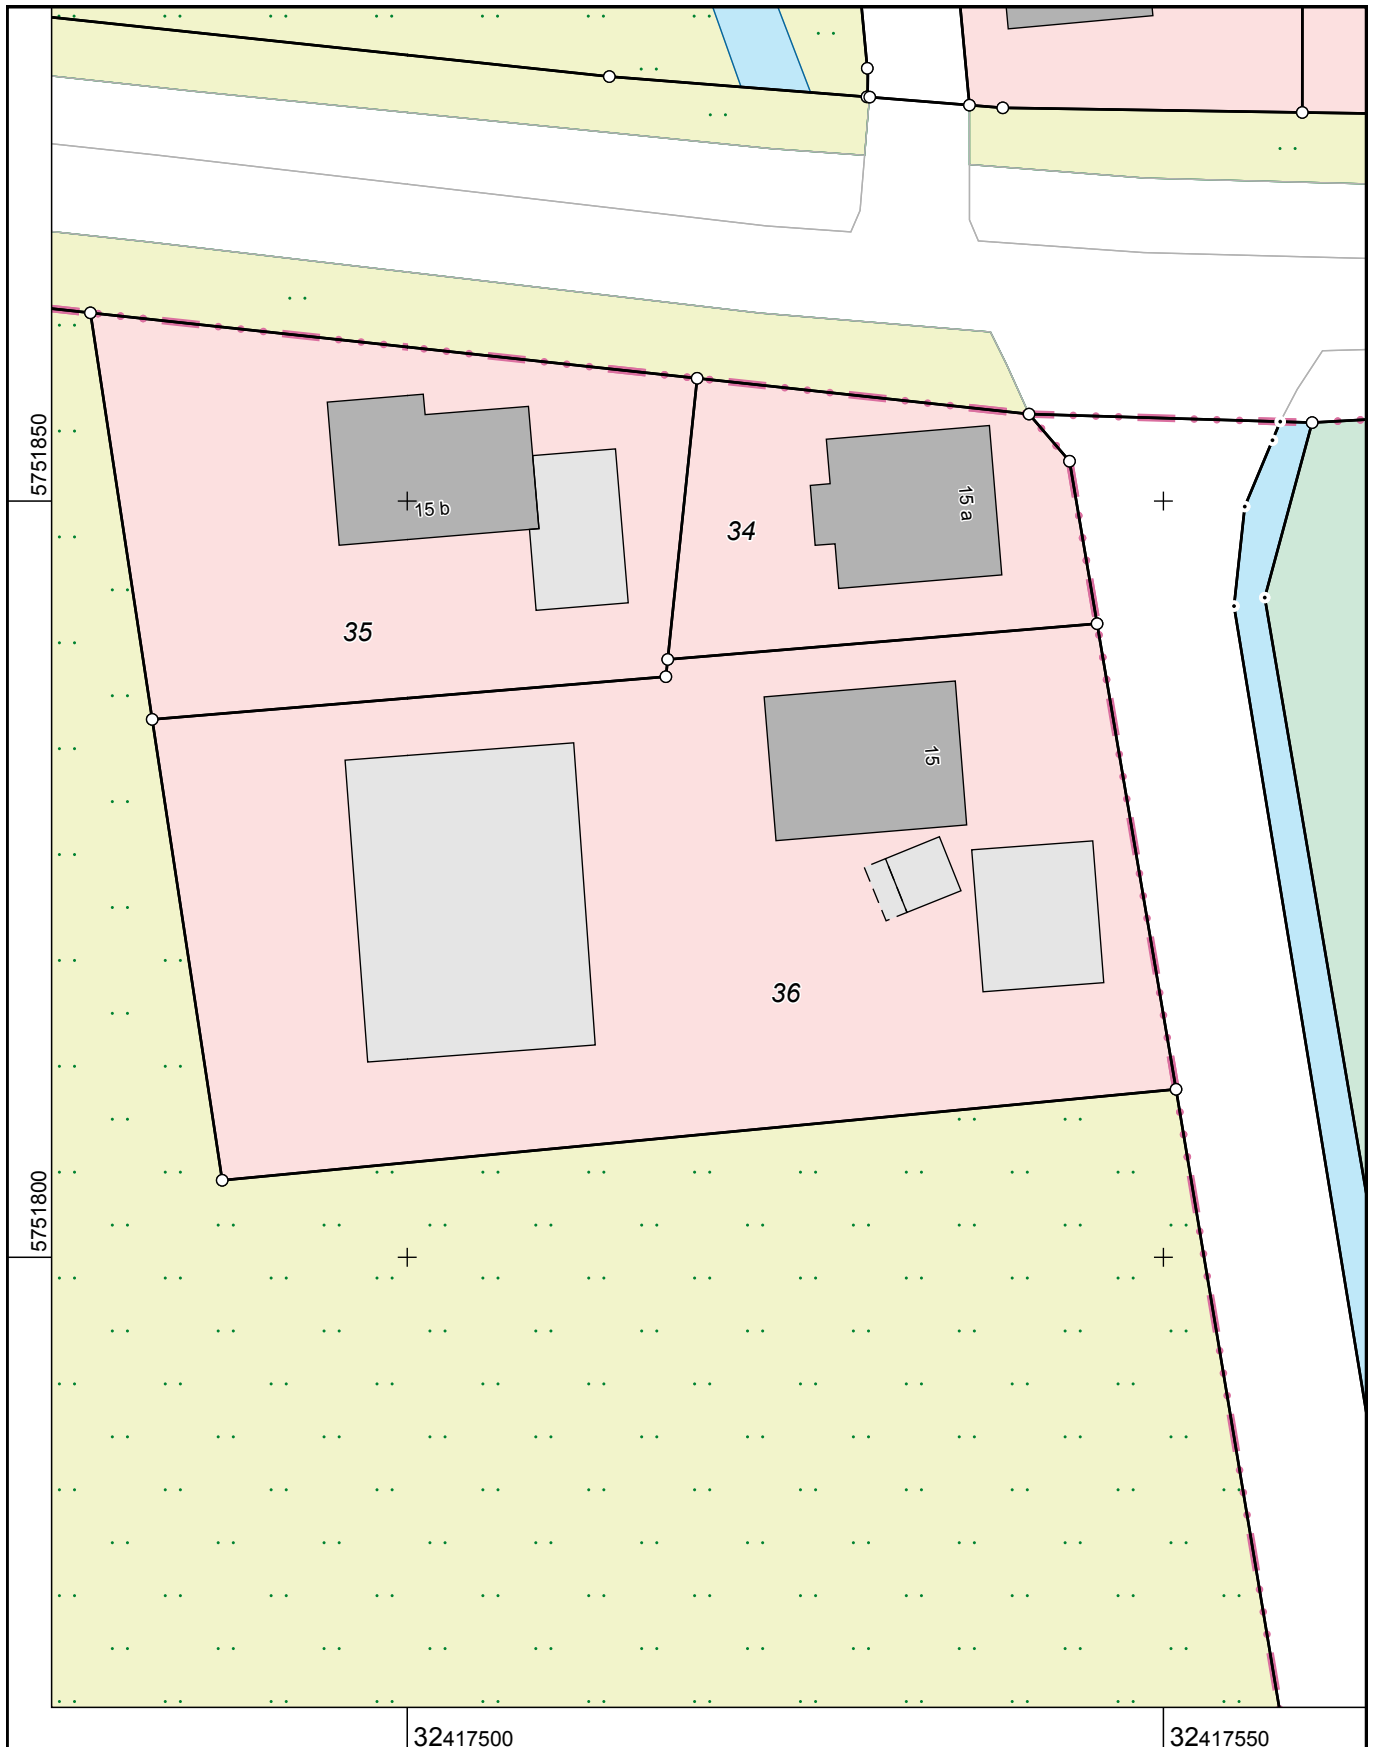

Flurstück: 36
Flur: 27
Gemarkung: Alverskirchen
Püning 15, Everswinkel

Erstellt: 12.03.2024



Maßstab 1 : 500

5 10 15 20 25 Meter

Die Nutzung dieses Auszuges ist im Rahmen des § 11 (1) DVOzVermKatG NRW zulässig. Zuwiderhandlungen werden nach § 27 VermKatG NRW verfolgt.