

ZEICHNUNG

ZUM

WOHNHAUS NEU BAU

FÜR

HERRN


EGON

DÖRR


THAILEN

BAUSTELLE:


WEISKIRCHEN

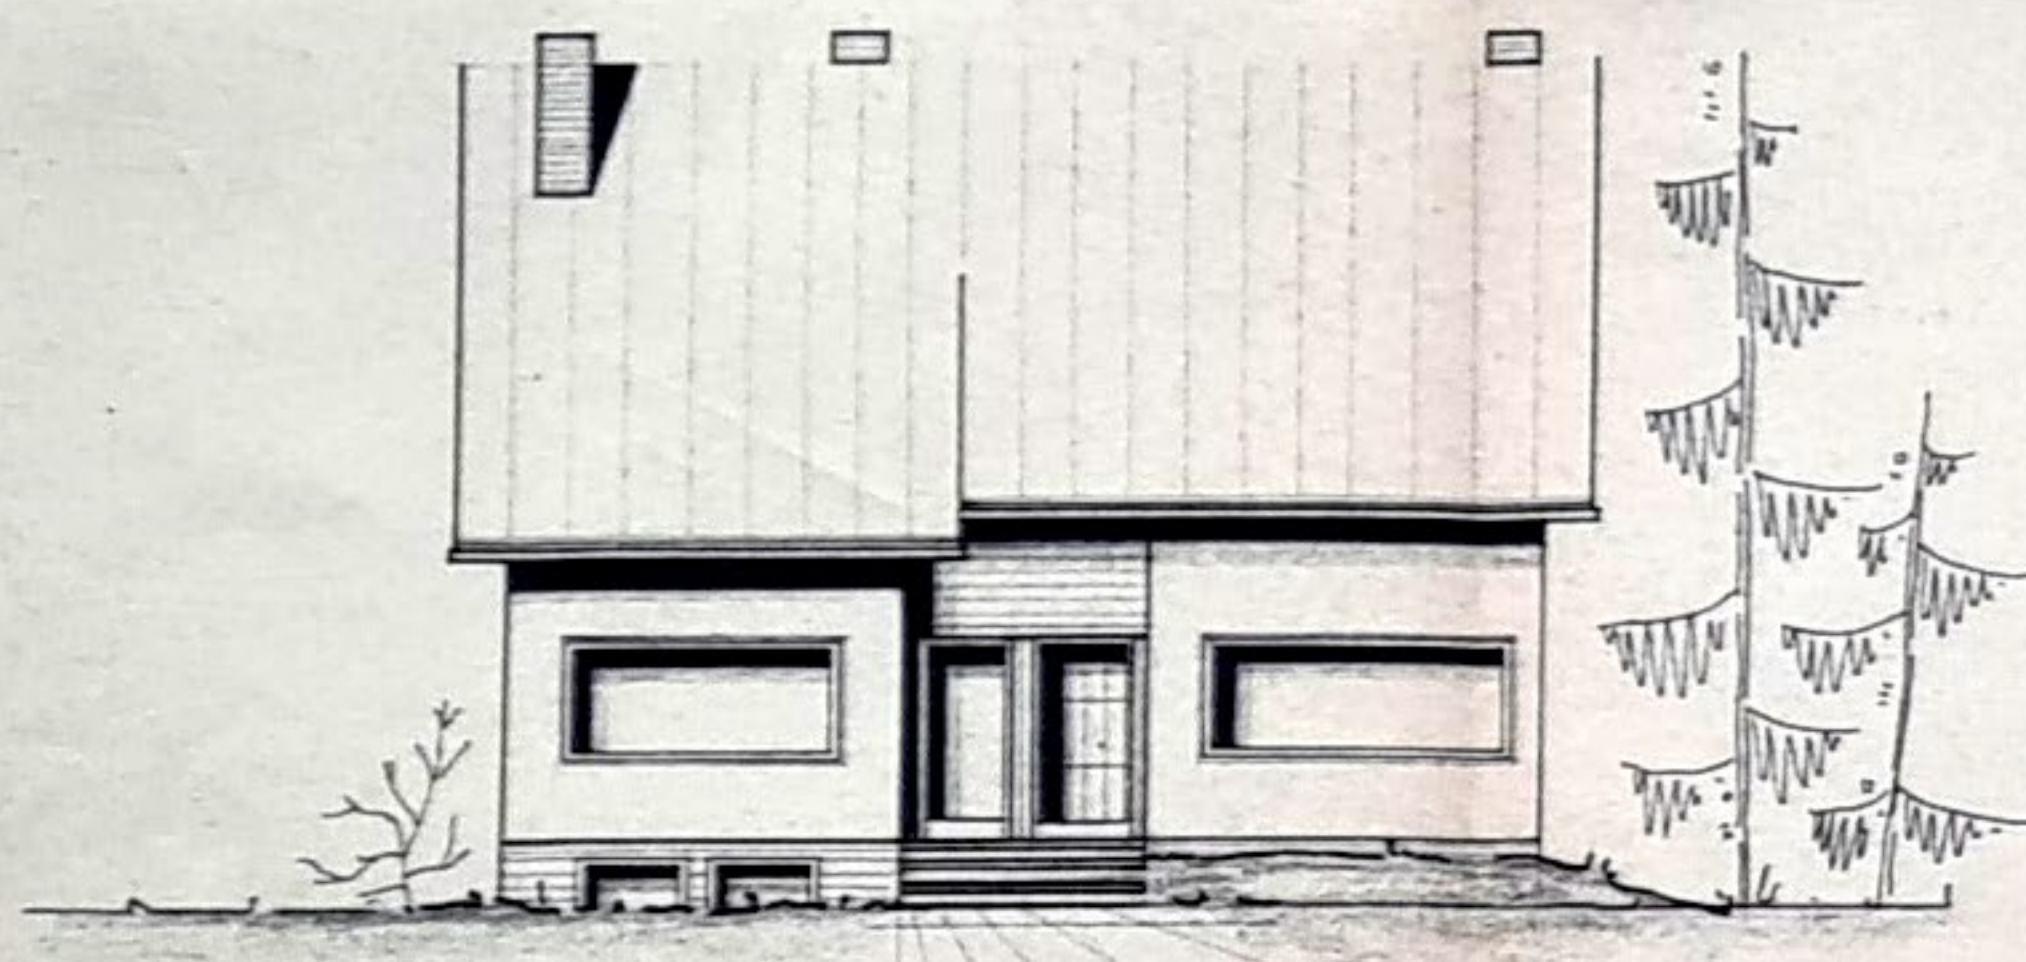


VORDERANSICHT

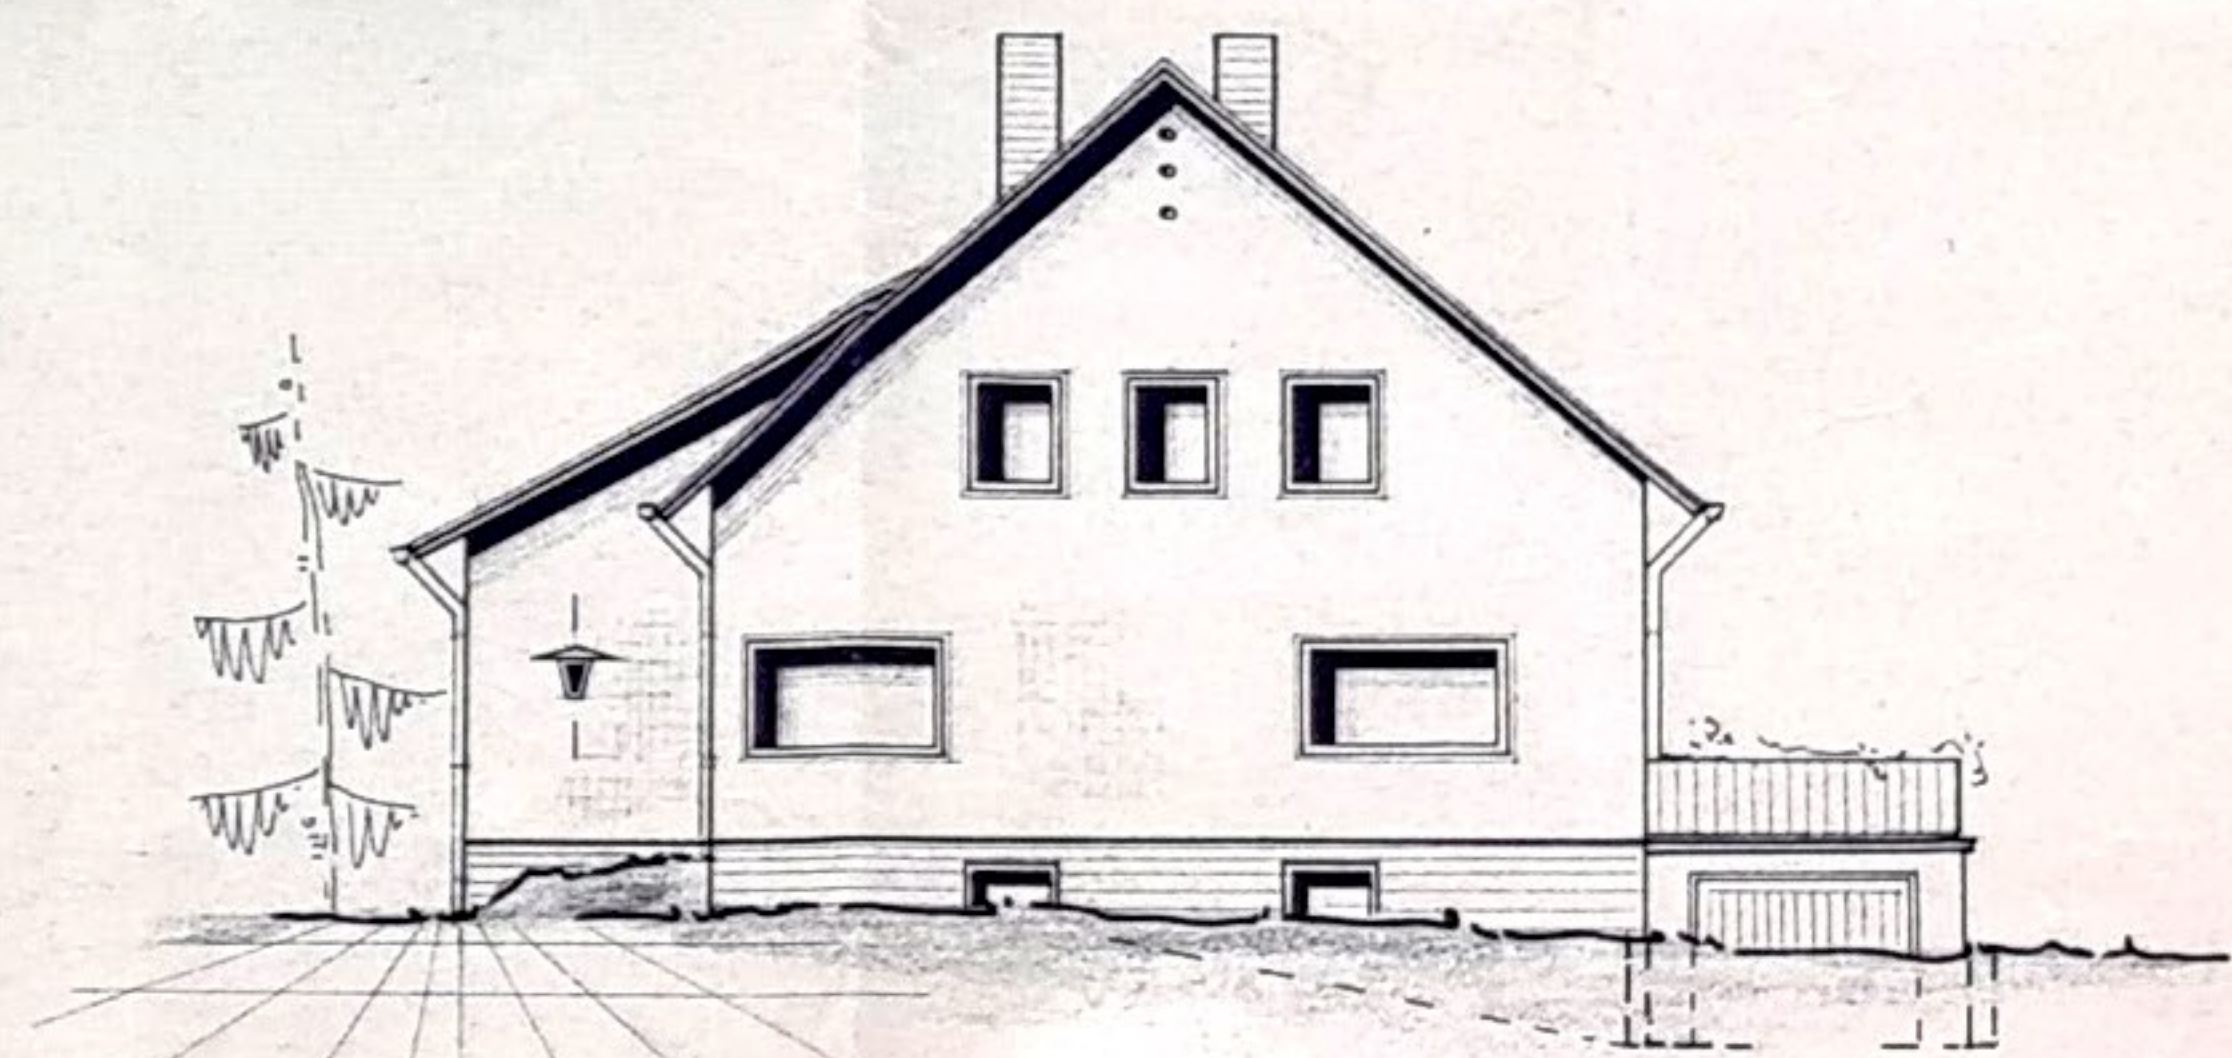


RECHTE SEITENANSICHT

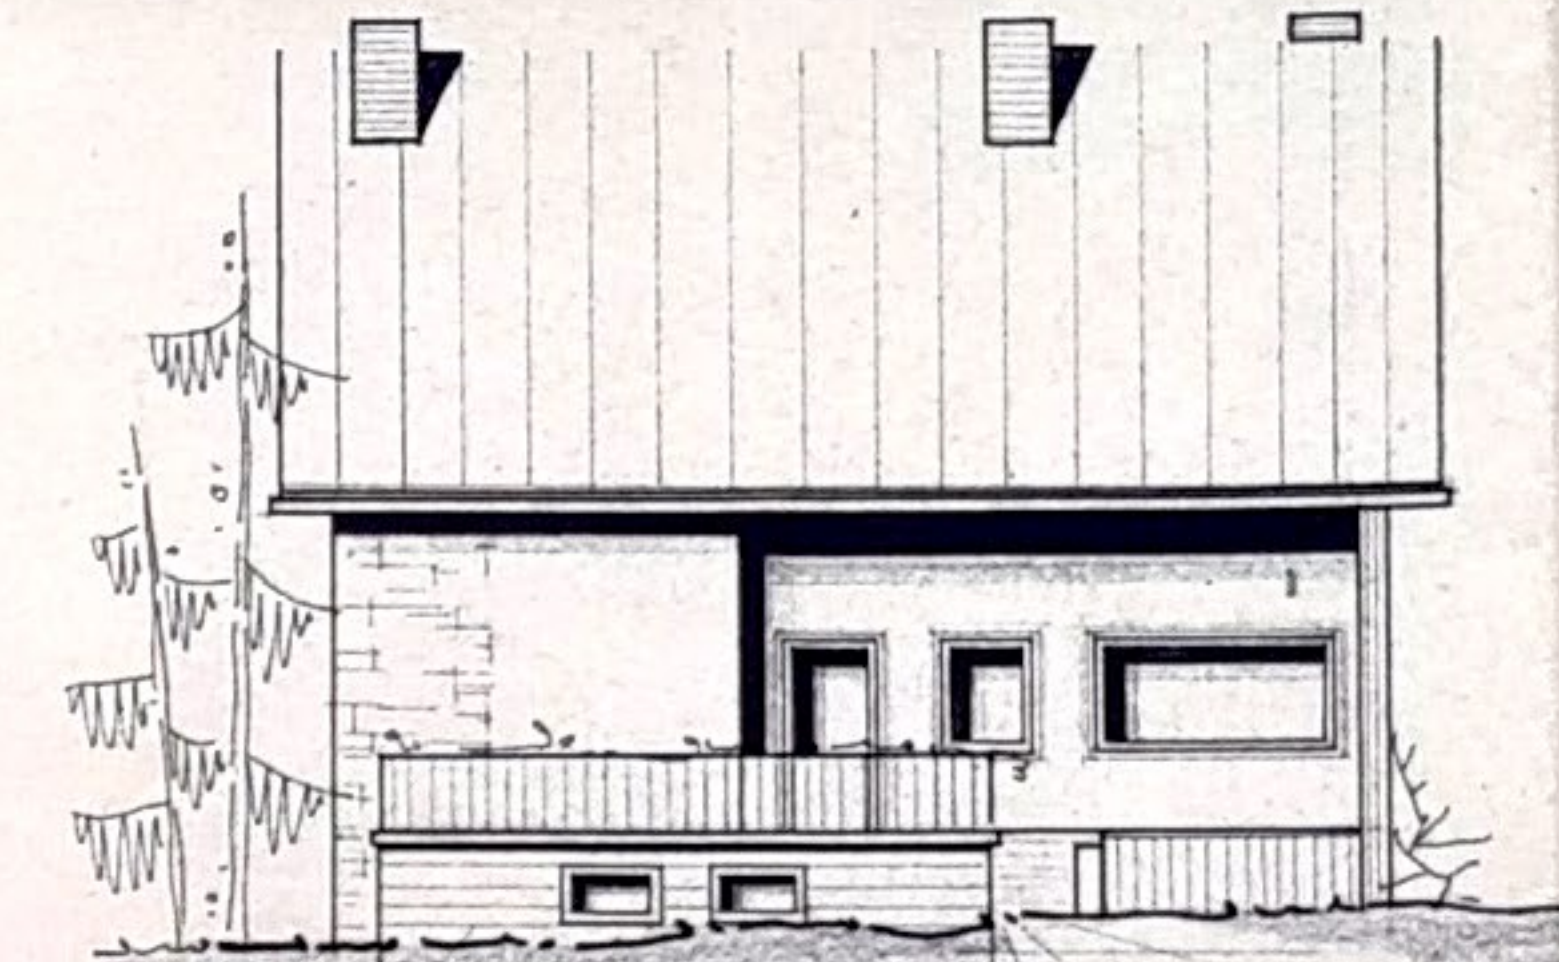


RÜCKANSICHT

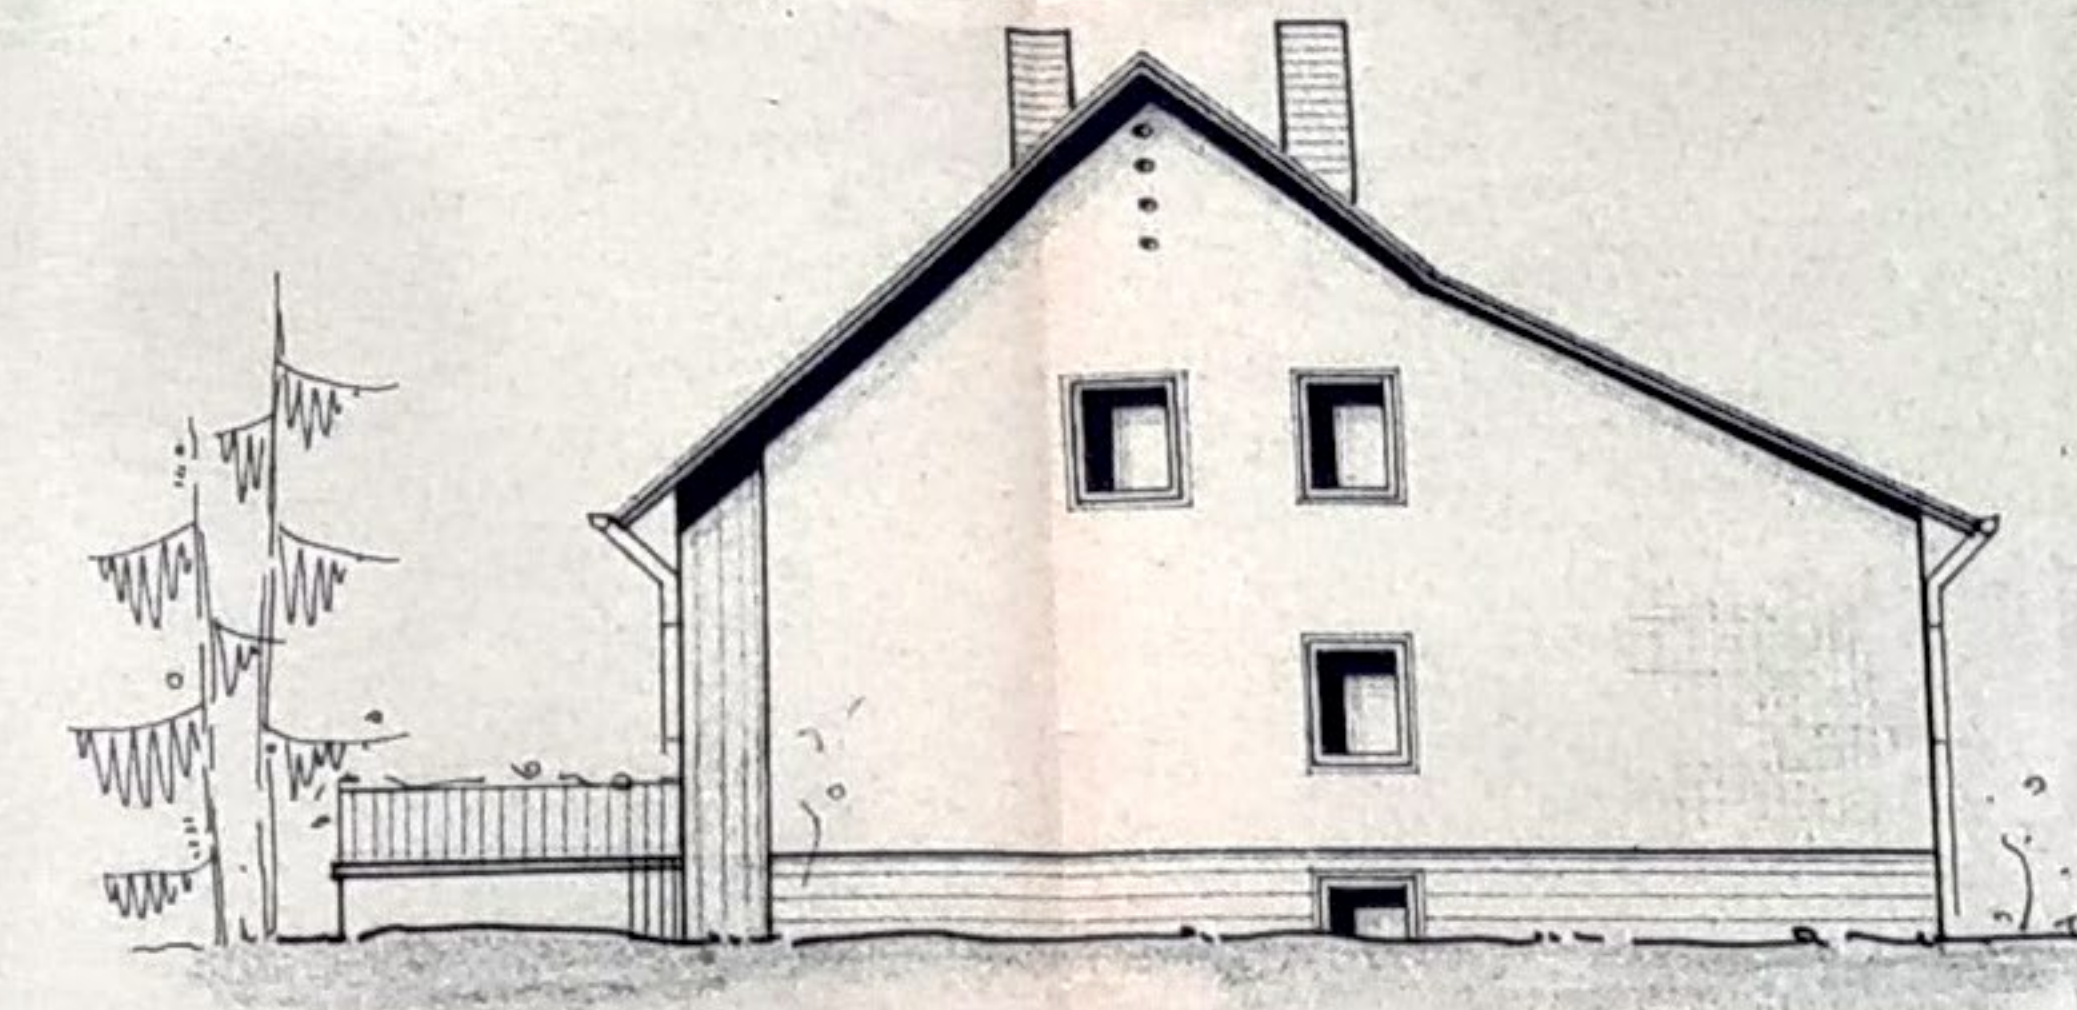


LINKE SEITENANSICHT

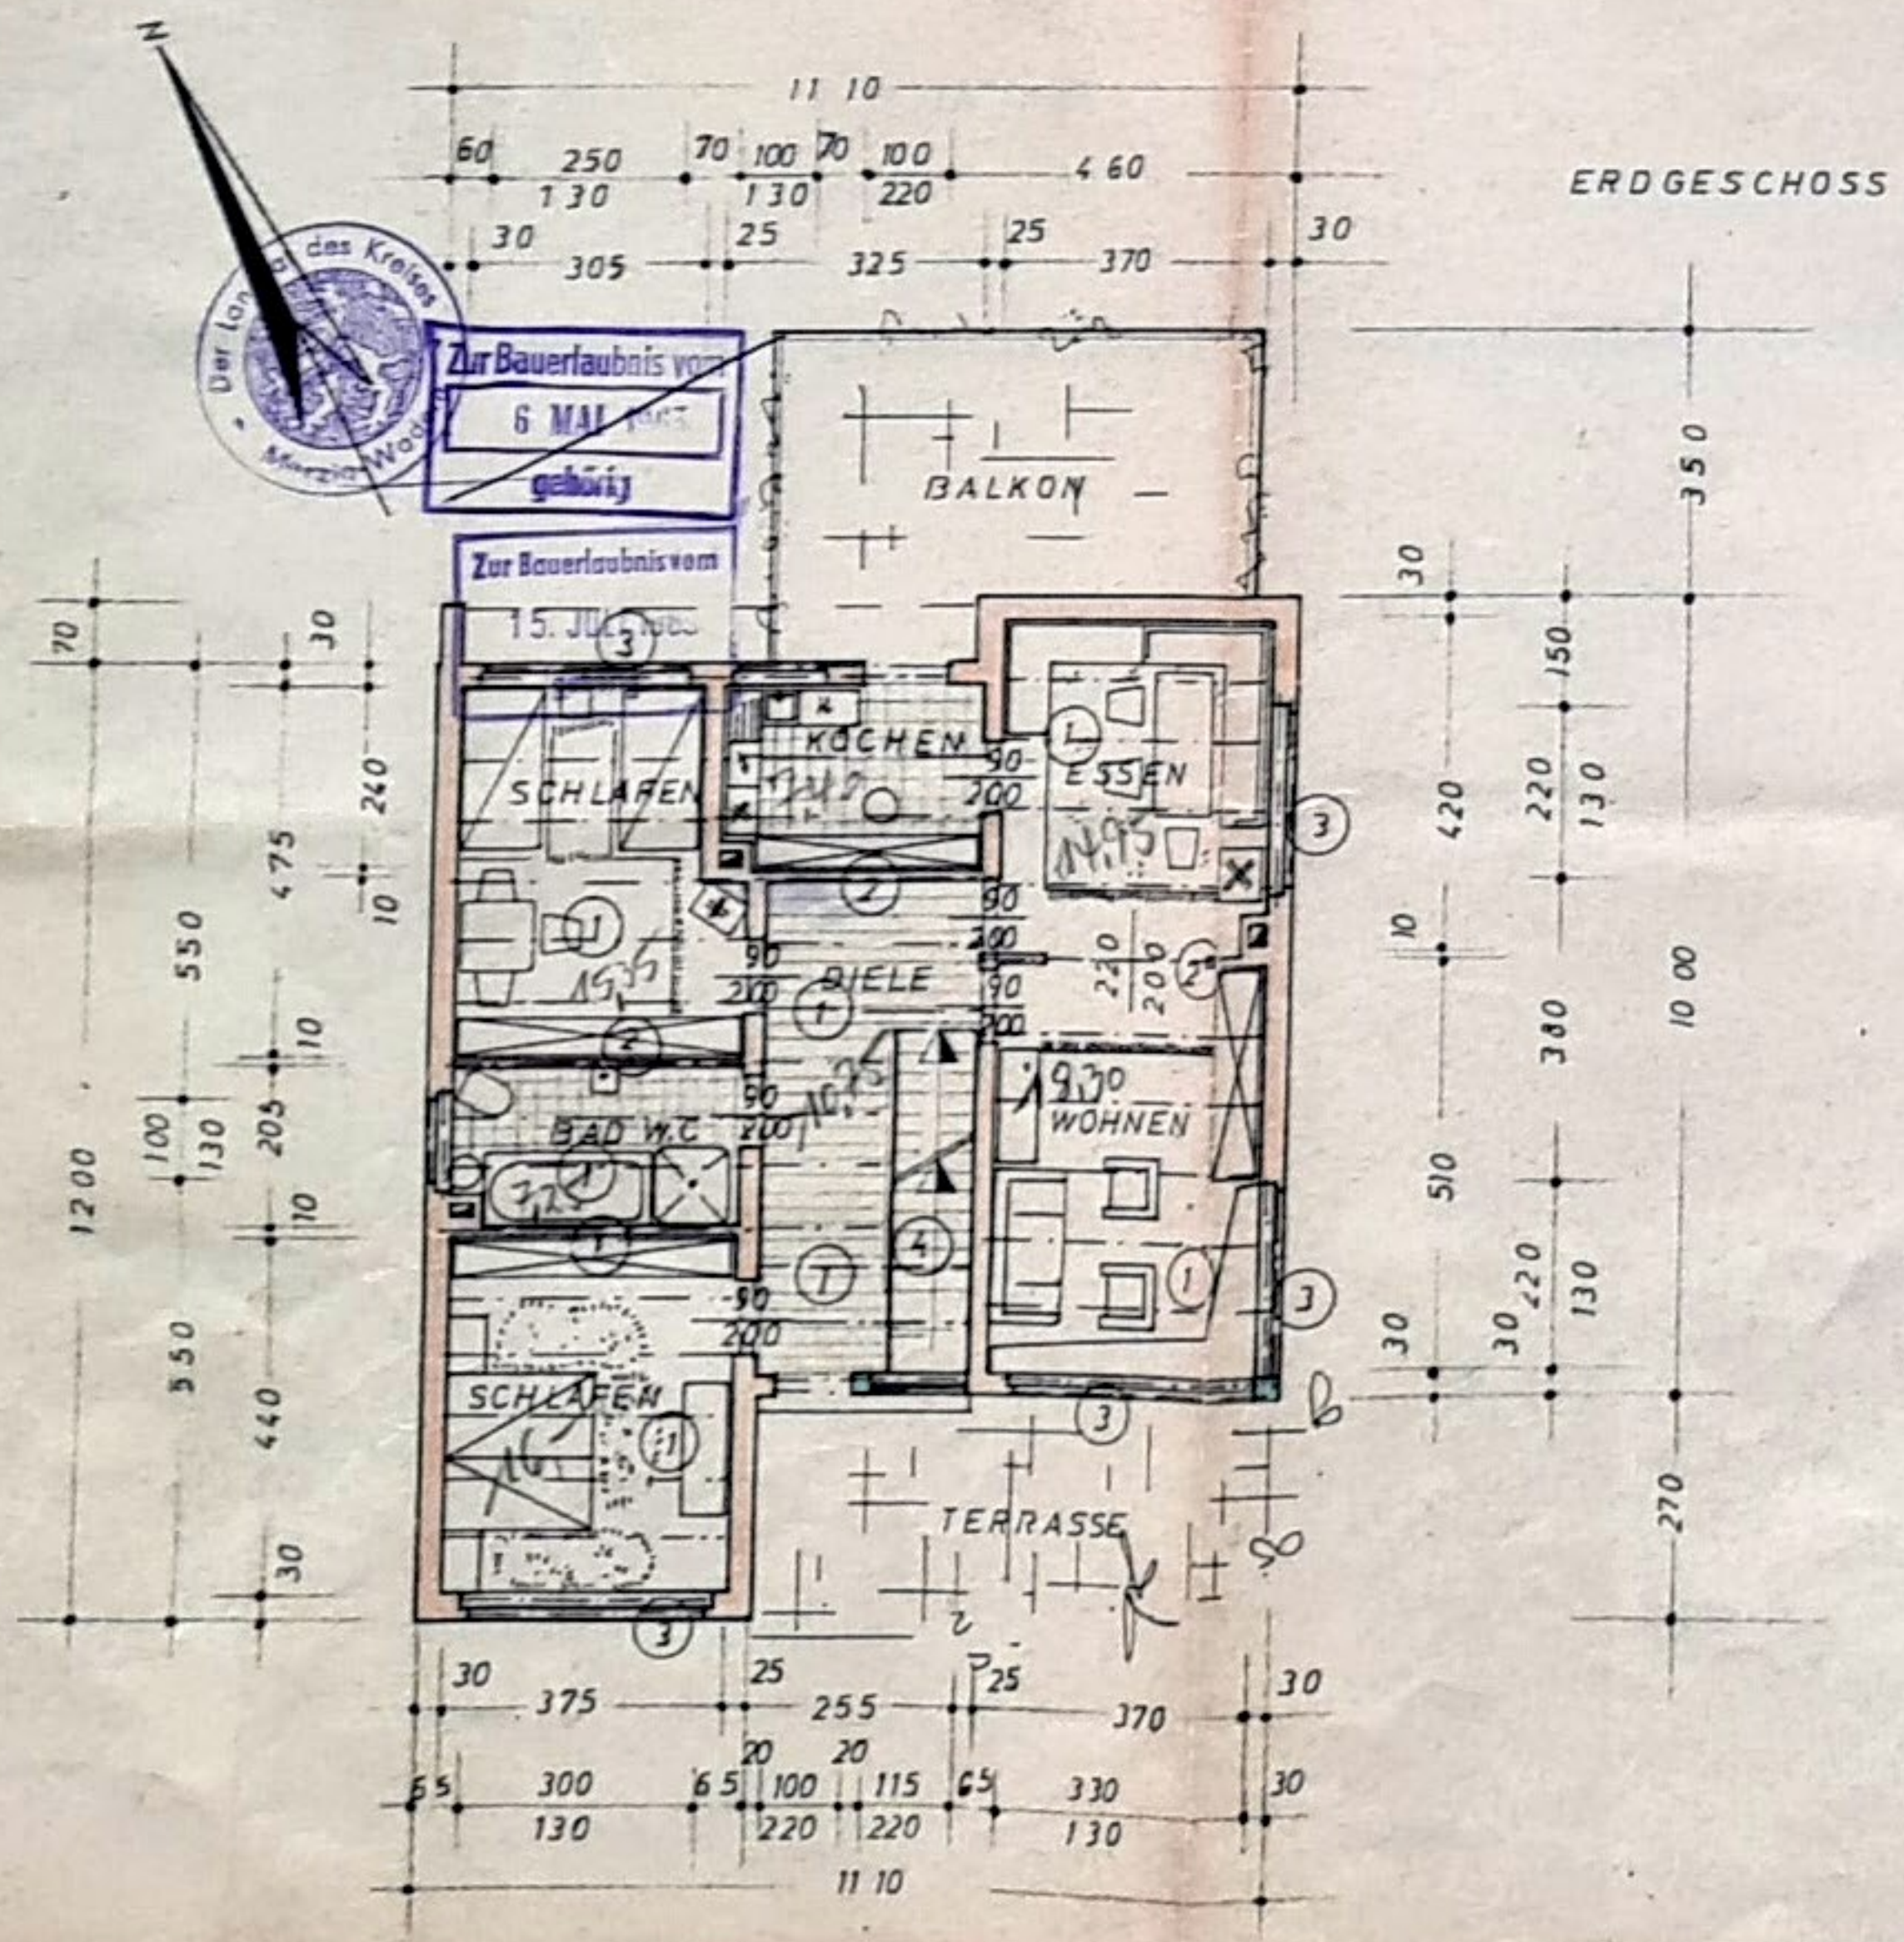


ERDGESCHOSS

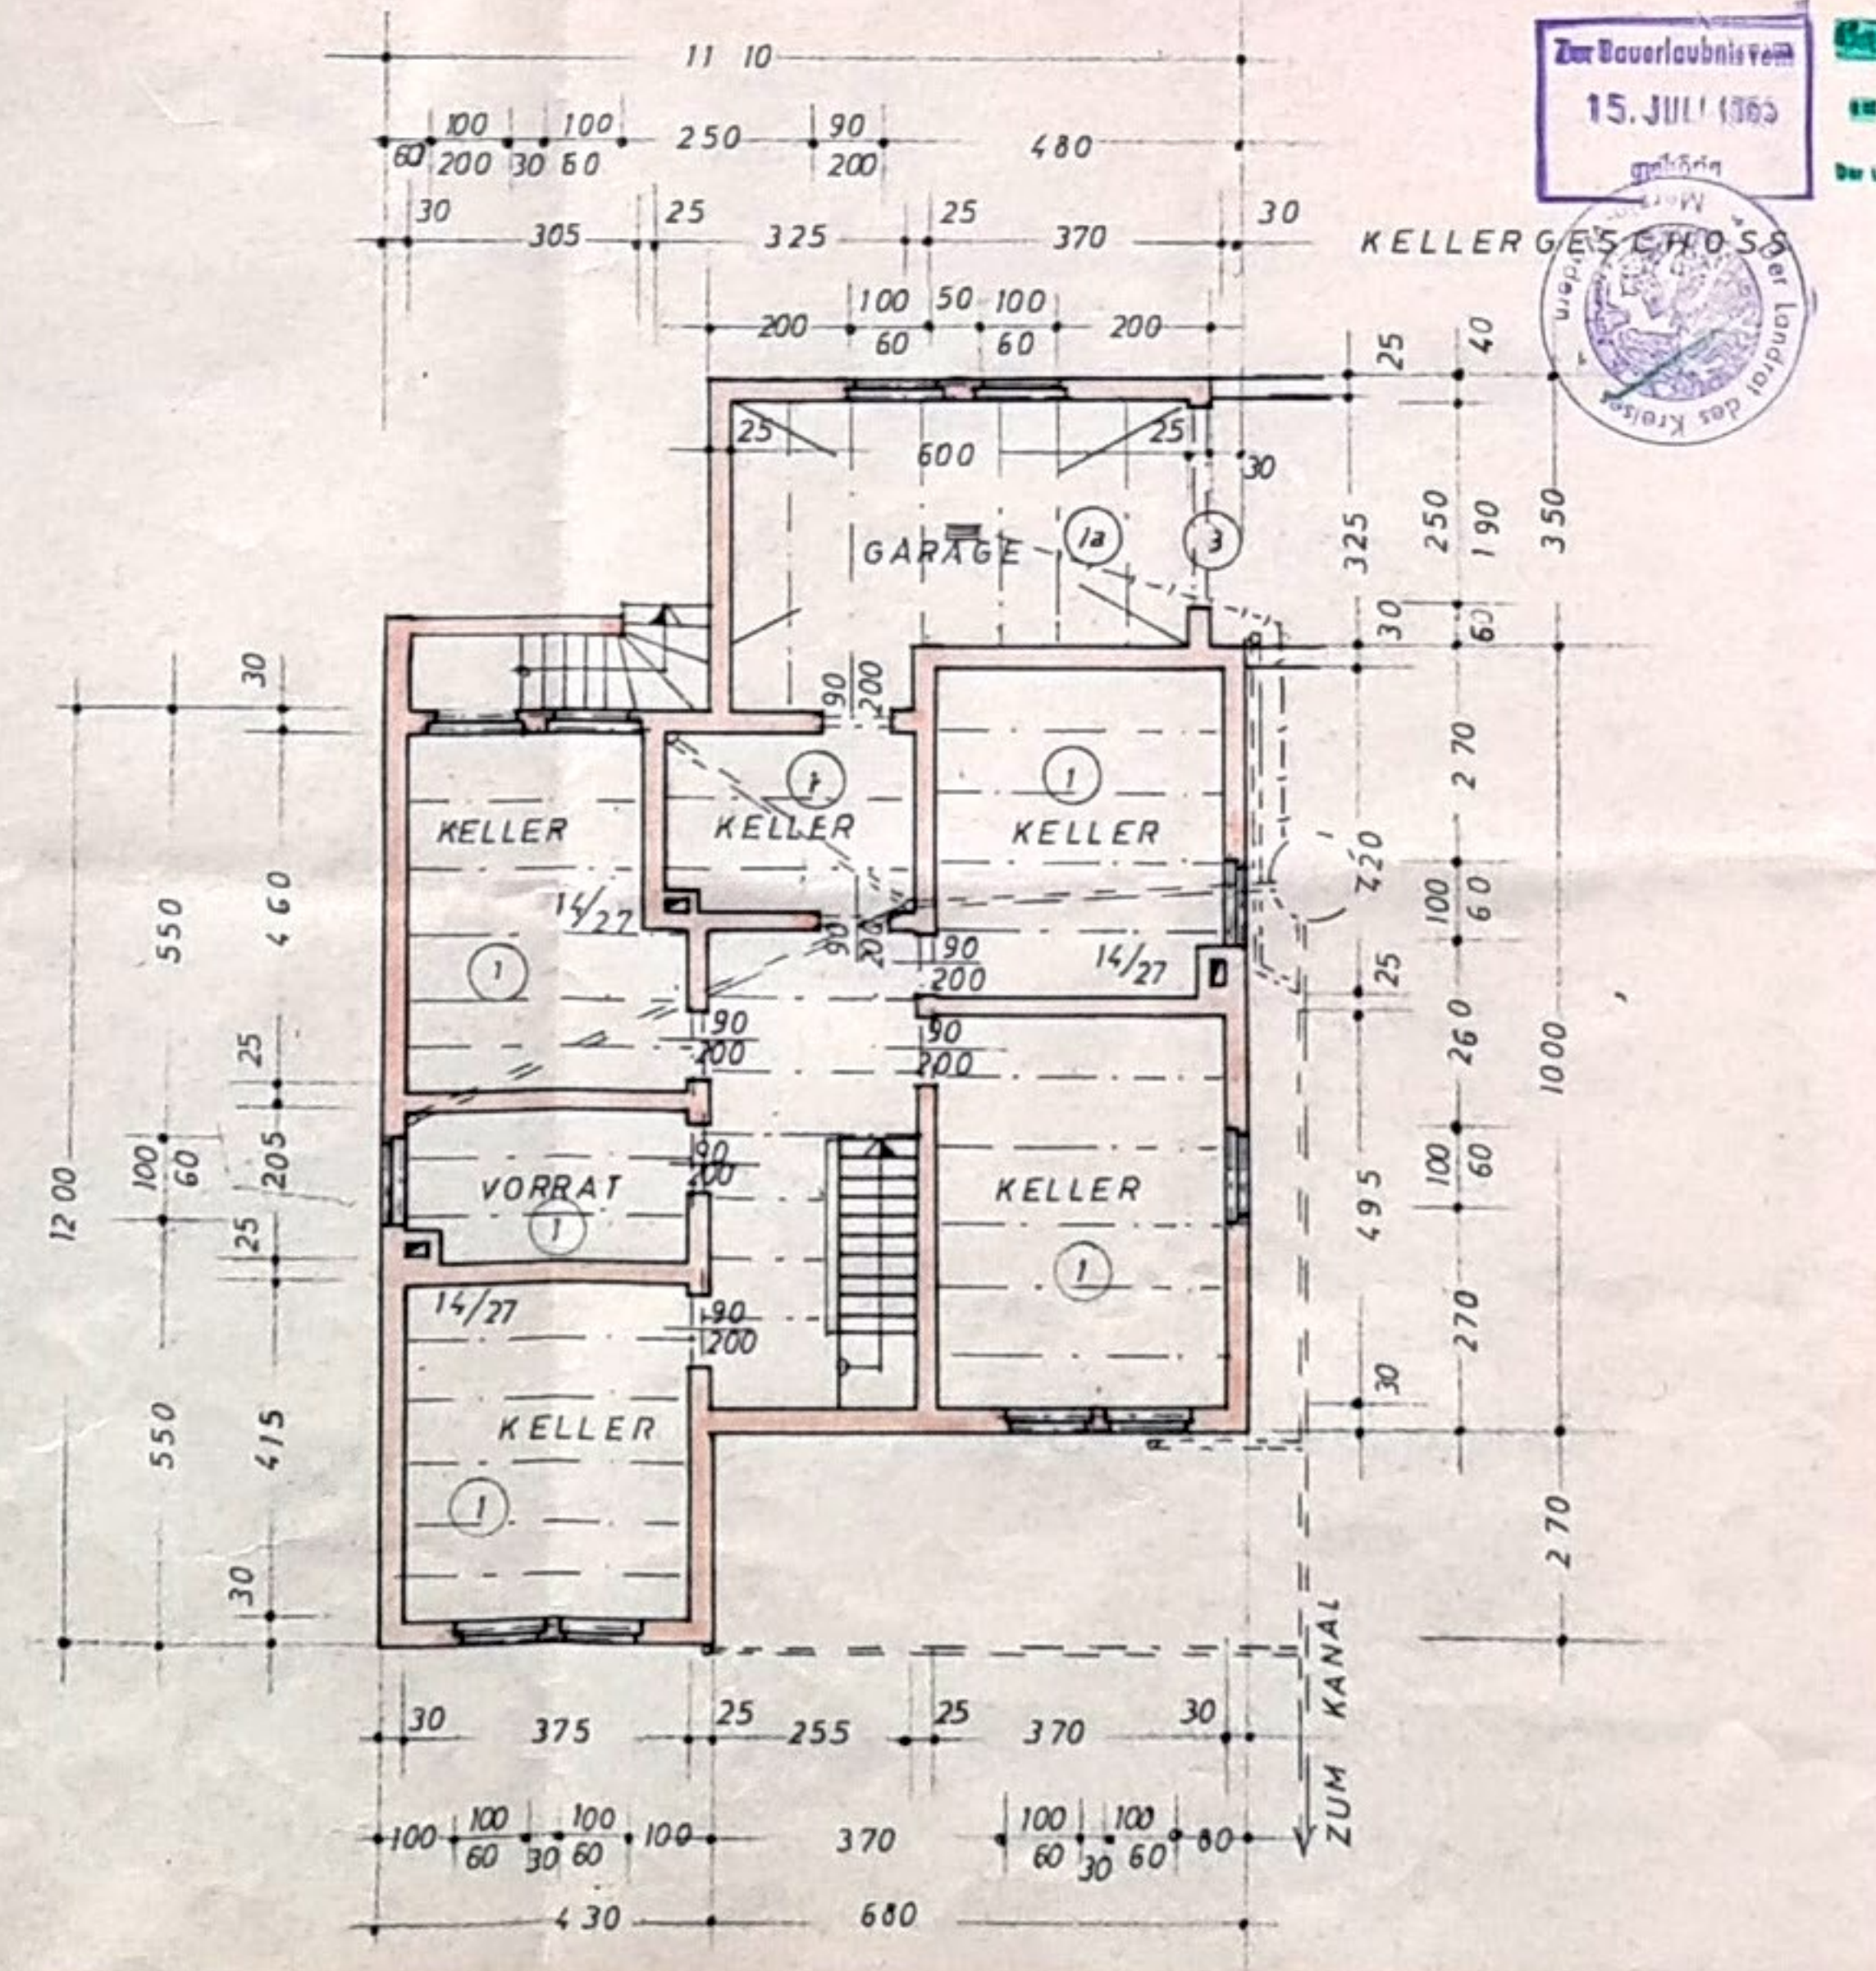

KELLERGESCHOSS

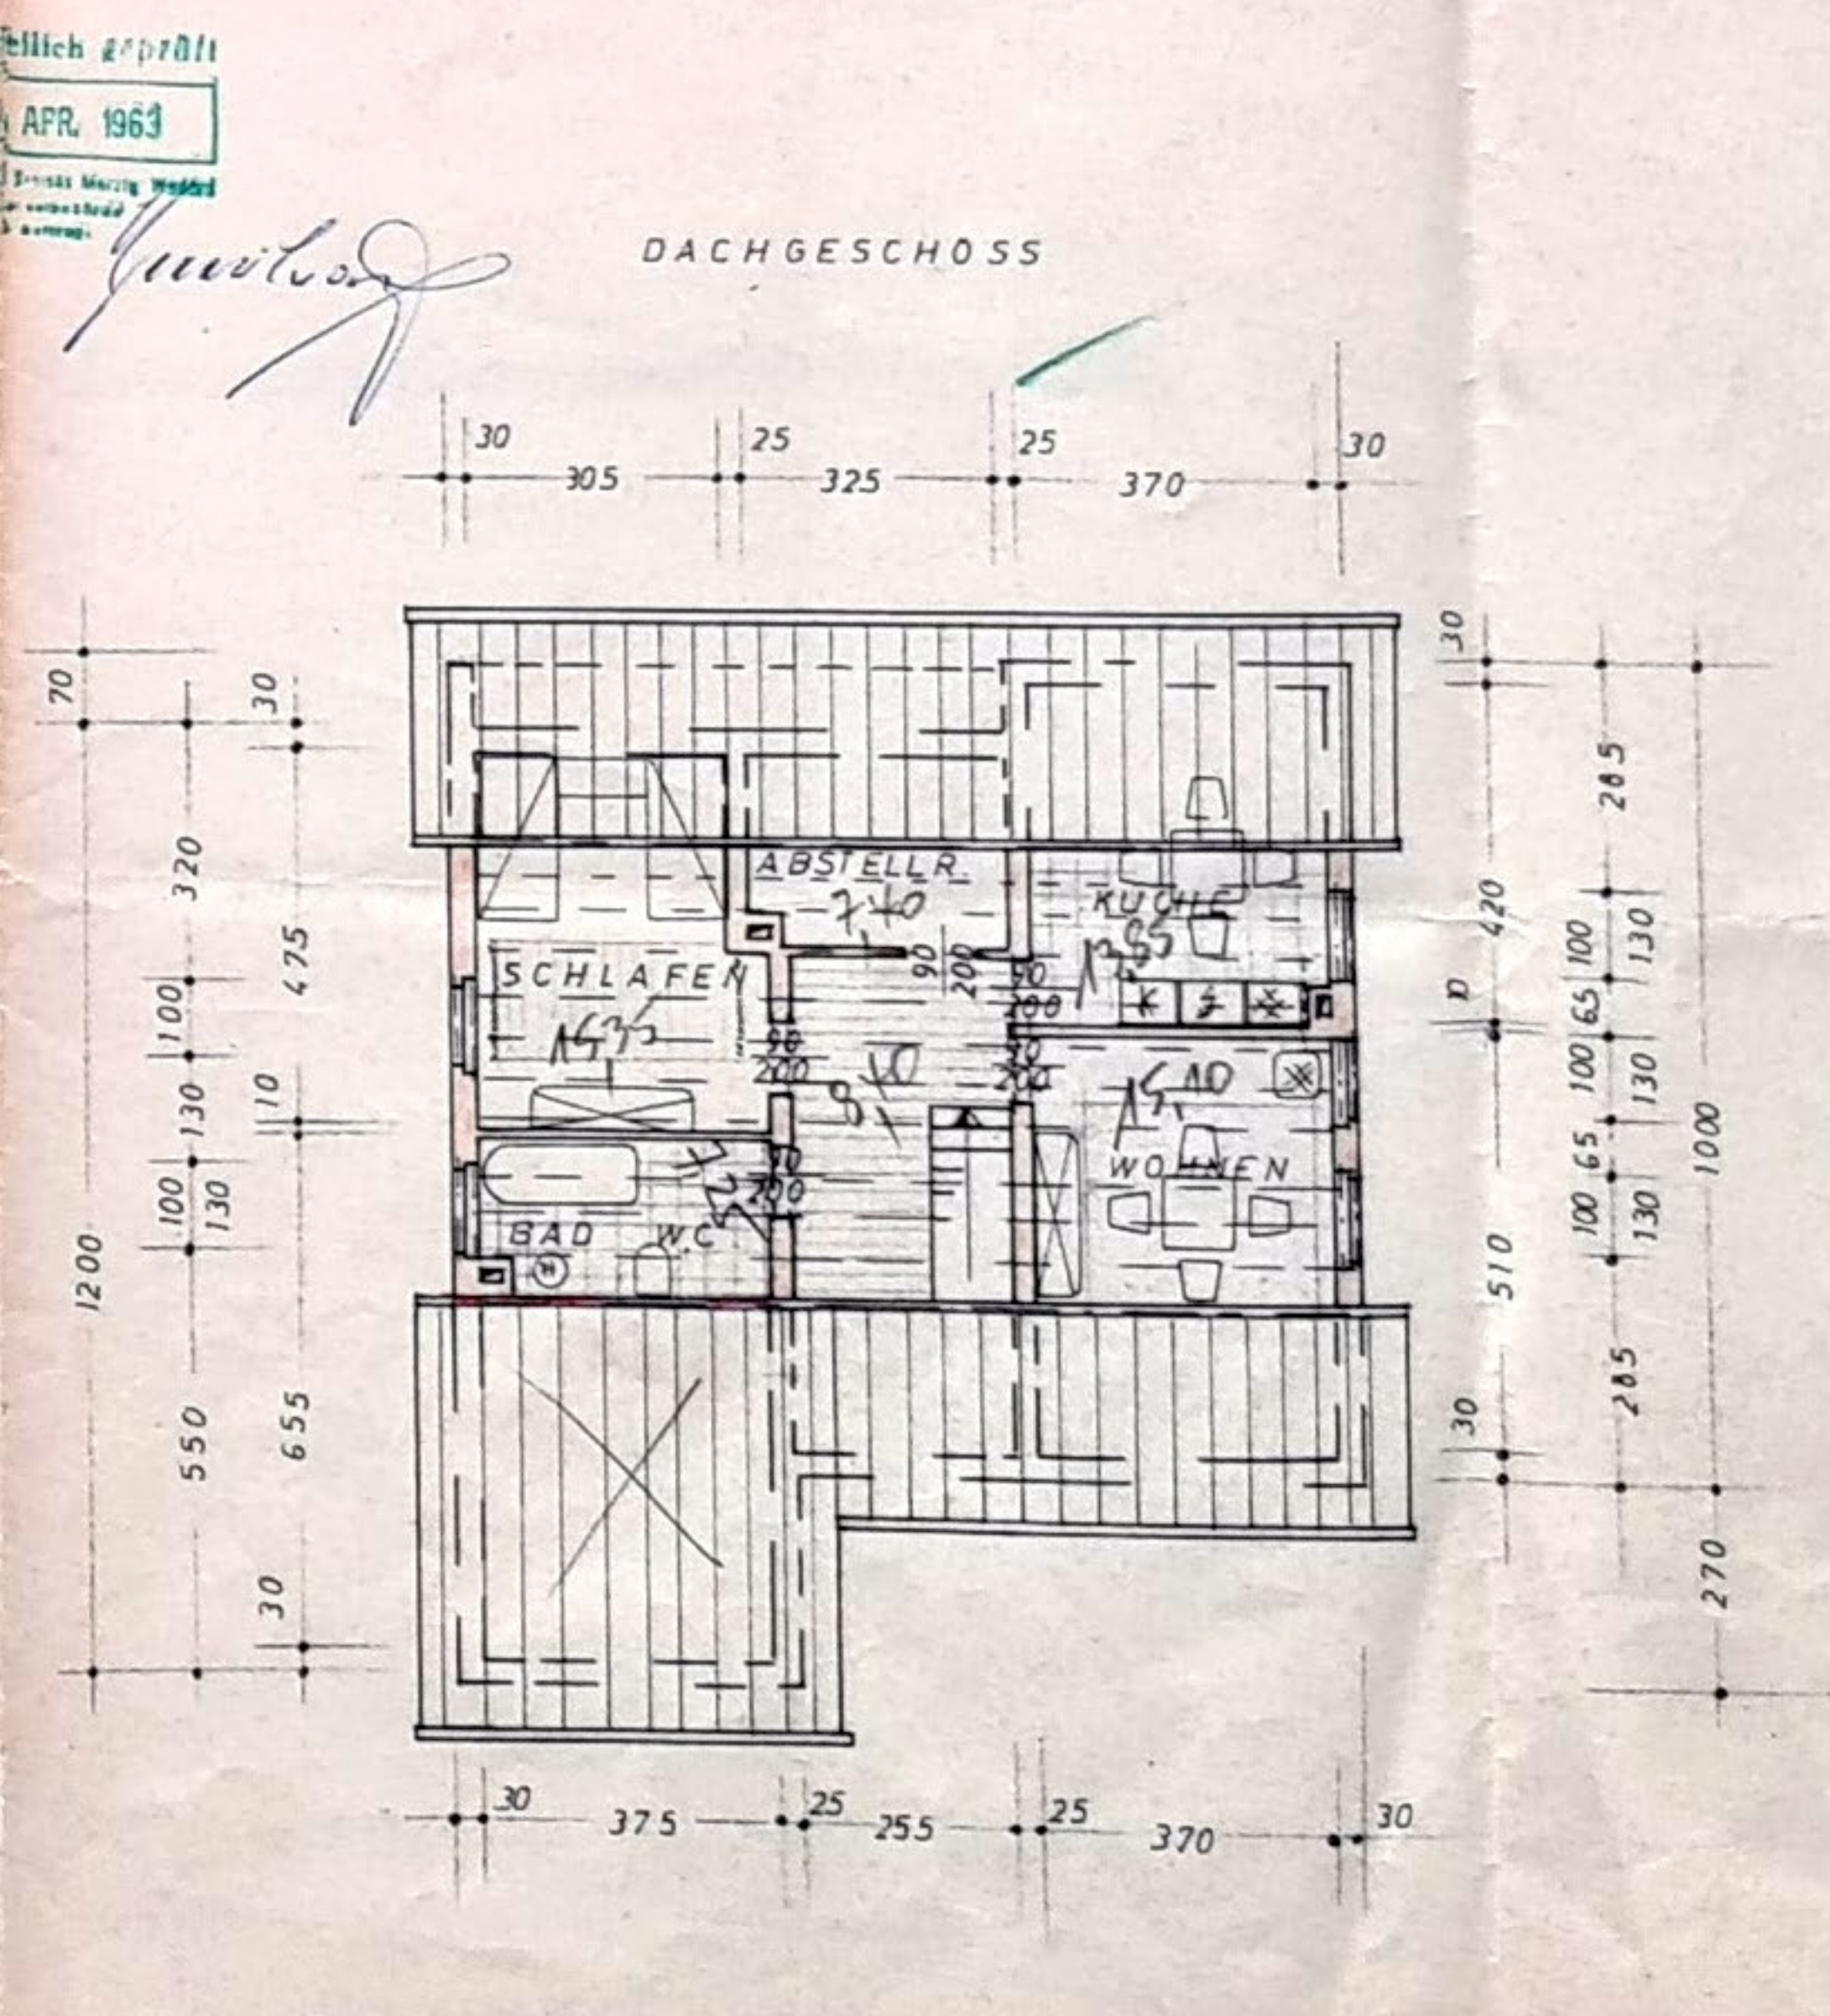

DACHGESCHOSS

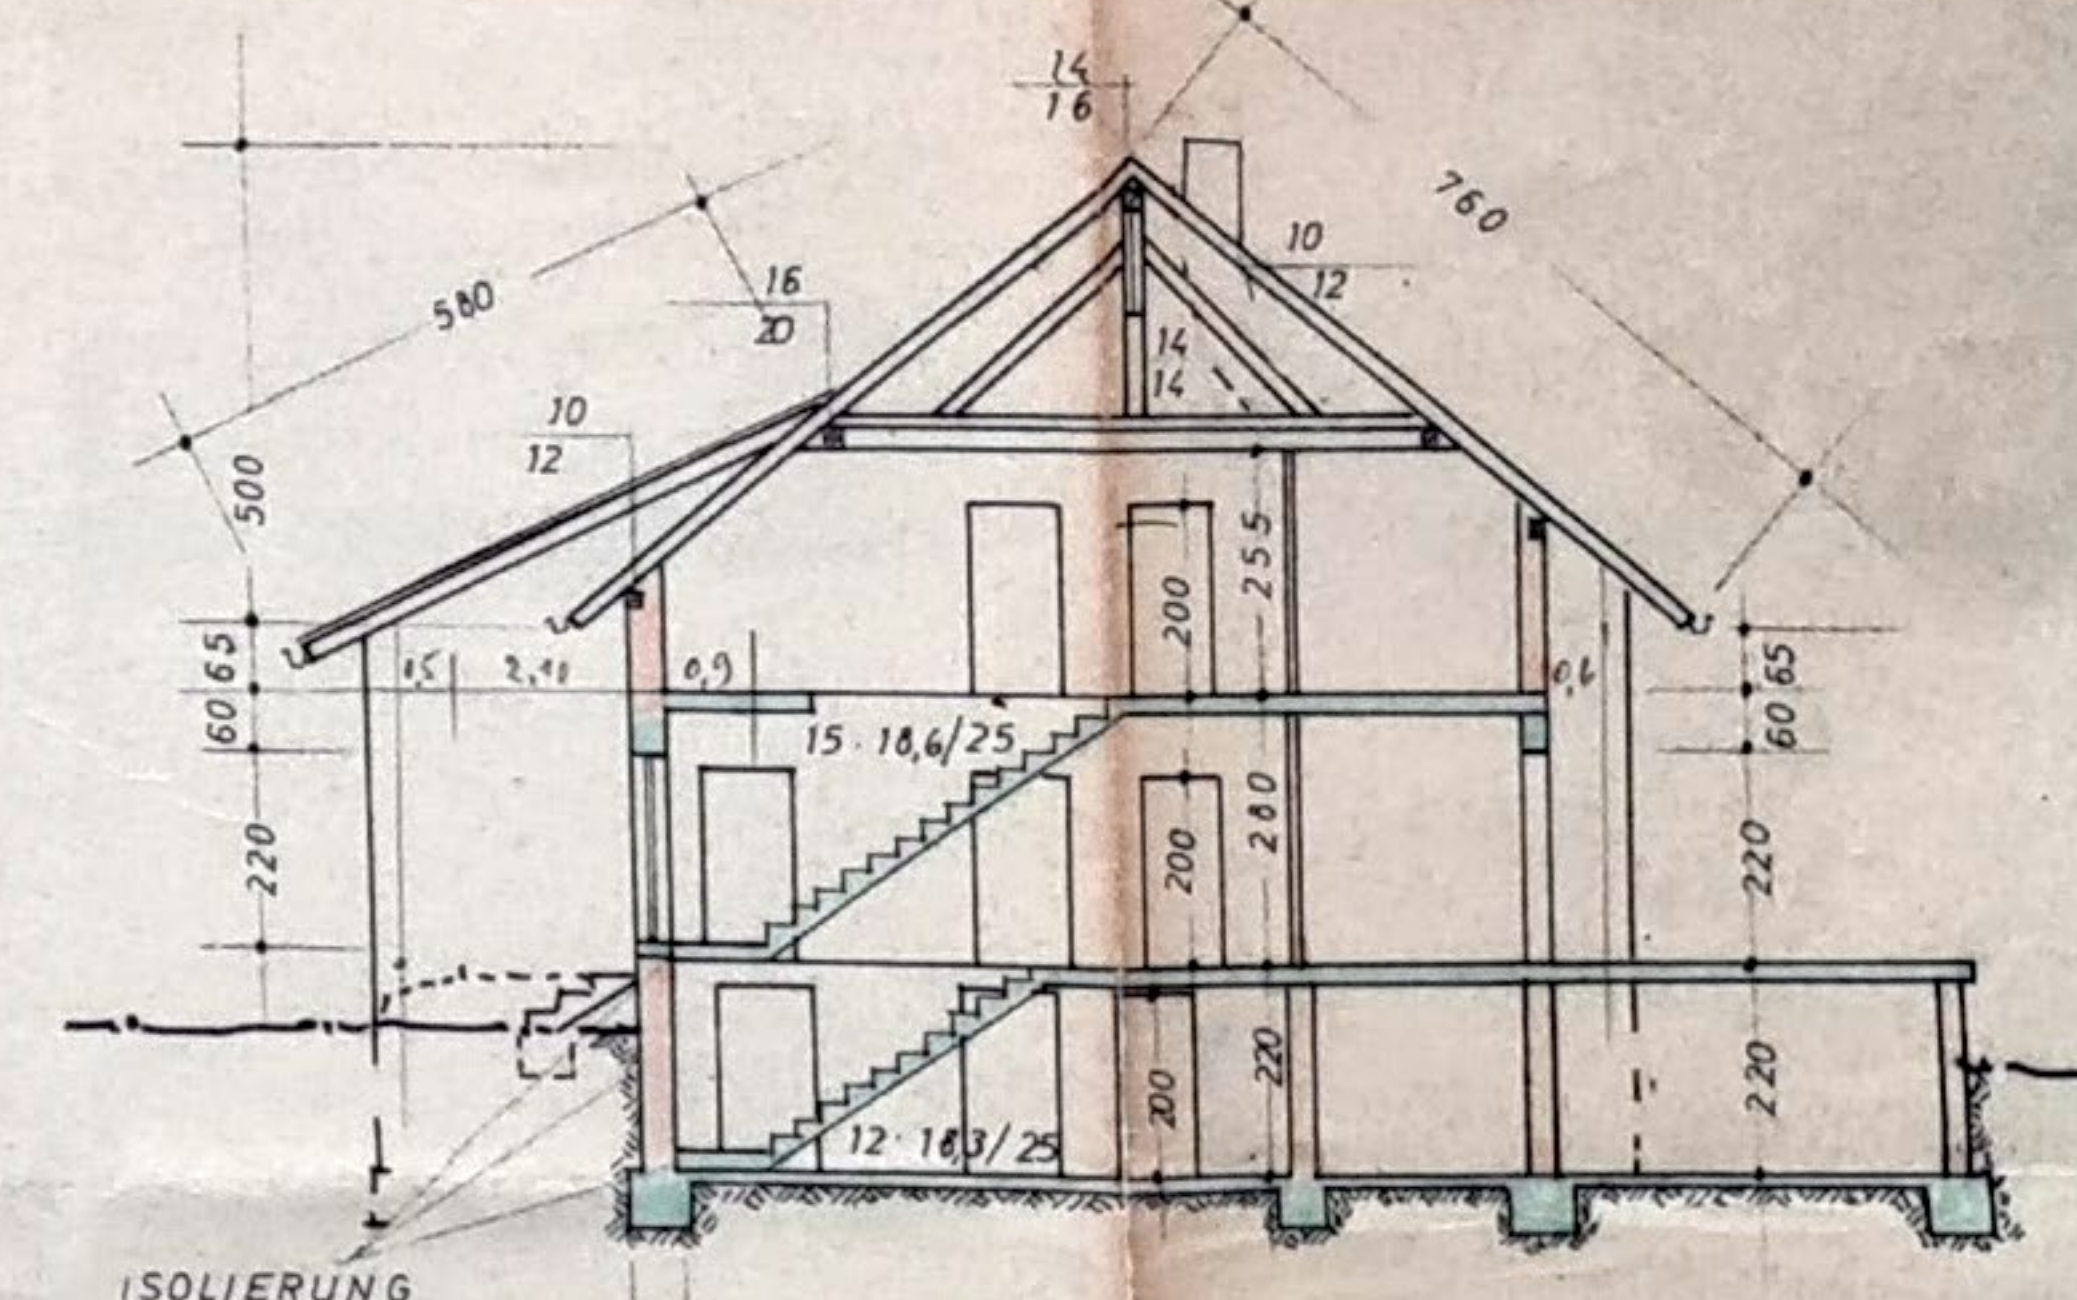

QUERSCHNITT

THAILEN DEN 15. 2. 63

BAUHERR
Egon Dörr

BAULEITER

Architekt
AKS.
Rich. Saue

ANLIEGER
Helene Thelen
Hildegard Lenz

ARCHITEKT

