



Erdgeschoss

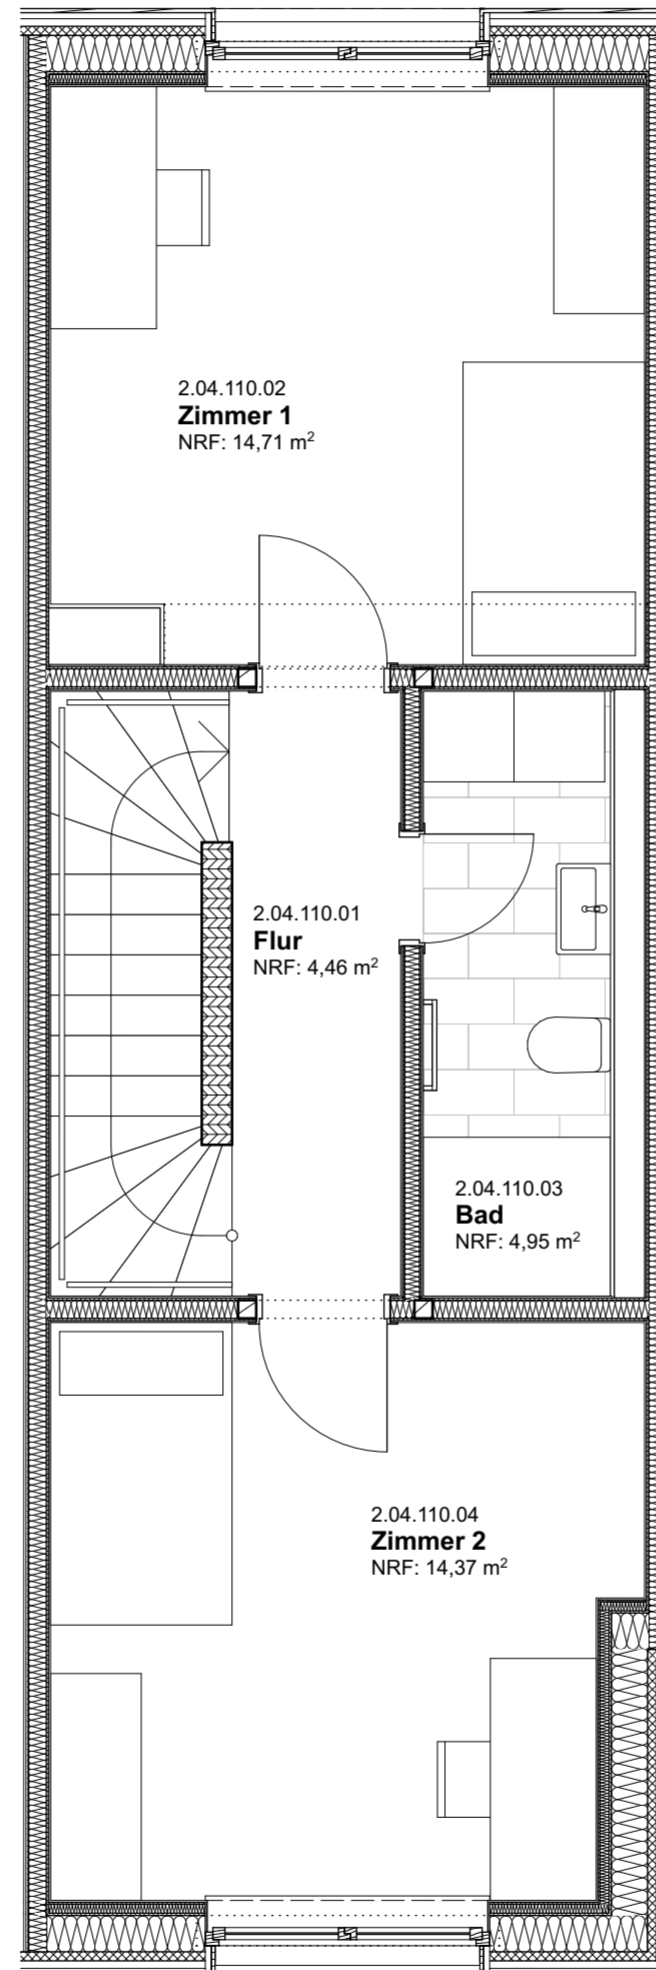

1. Obergeschoss

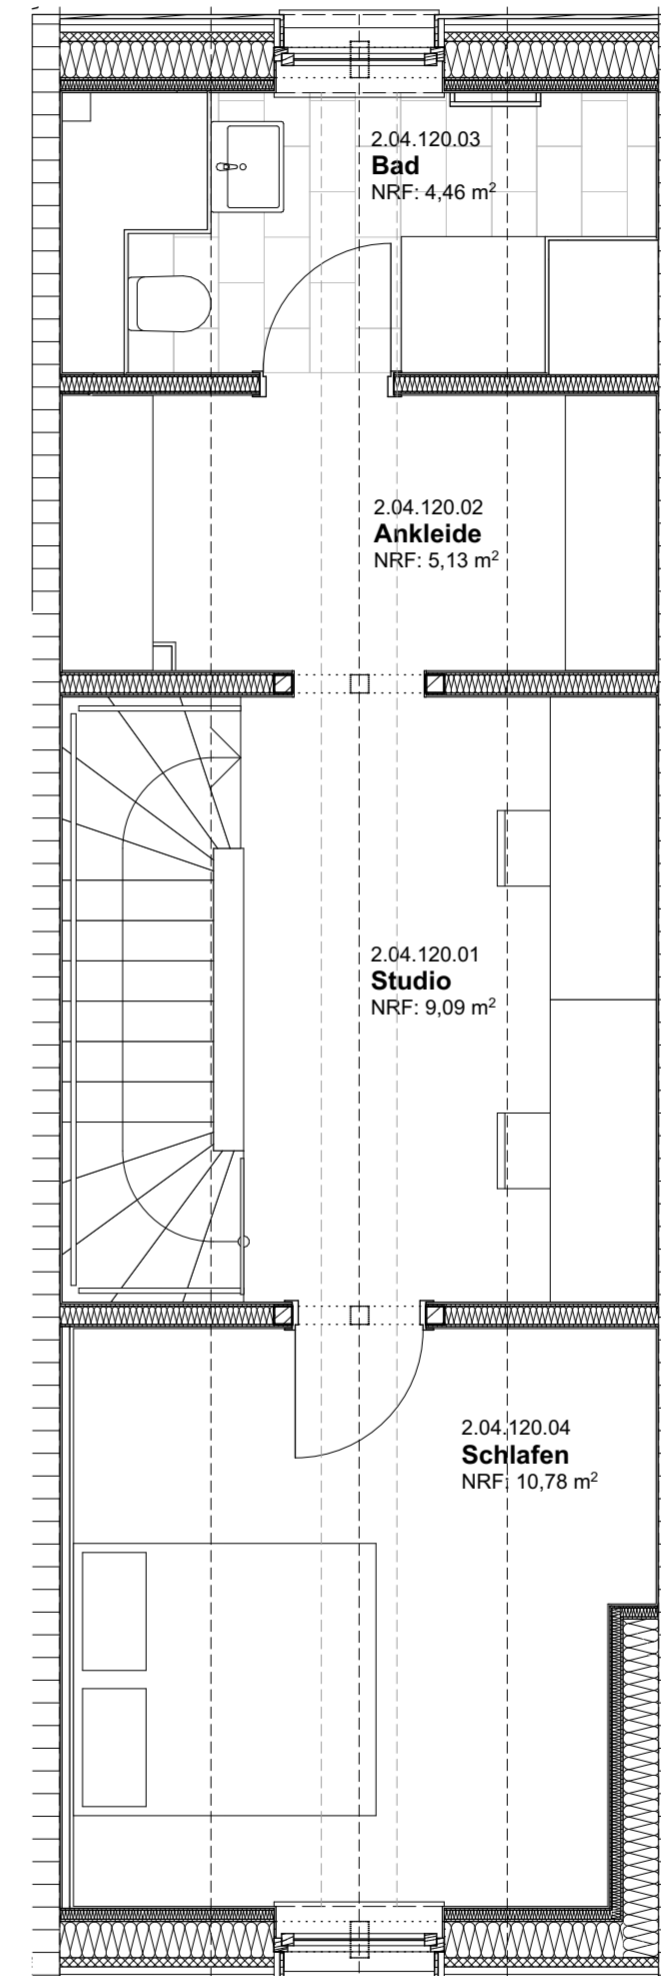

2. Obergeschoss

LEGENDE			
URHEBERRECHT			
ALLE RECHTANWÄRTIGEN GEMEINSCHAFTLICH UND ANSICHTSWEISE BEI DER DIESER ZEICHNUNG WIEDERHOLT NICHT VERBODEN, GEMÄSS DER VEREINBAREN VEREINBARUNG.			
Änderungen/Ergänzungen			
	gez.	Ausgabe	Index
<b>ELLERTMANN SCHMITZ</b>			
Architekten BDA			
Praxisstraße 10 · 48149 Münster · Fon 0251 77781-0 · e-mail@ellertmannschmitz.de			
Planname	Gebäude 2   Wohneinheit 04		
Bauherr	Emlichheim - Grafschafter Volksbank		
Bauort	Hauptstr. 14-16 48524 Emlichheim		
Bauherr	Grafschafter Volksbank eG Bahnhofstraße 23 48529 Nordhorn		
AUSFÜHRUNGSPLANUNG			
Projekt-Nr.	Maßstab	Status	Revisions-Nr. / Datum
103	1:50		5_12_1009-04-0
Gez. JH CD	Erstellungsdatum 08.06.2024	Blattgröße 584mm x 420mm	