



Landesamt für Vermessung und Geoinformation
Sachsen-Anhalt (LVerGeo)
Otto-von-Guericke-Straße 15, 39104 Magdeburg
Standort: Neustädter Passage 15, 06122 Halle

Auszug aus dem Liegenschaftskataster


Liegenschaftskarte 1:1000

Flurstück: ~~140 u.a.~~ **141**
Flur: 9
Gemarkung: Hecklingen

Gemeinde: Hecklingen, Stadt
Kreis: Salzlandkreis

Erstellt am 30.11.2018
Aktualität der Daten: 29.11.2018

5746918

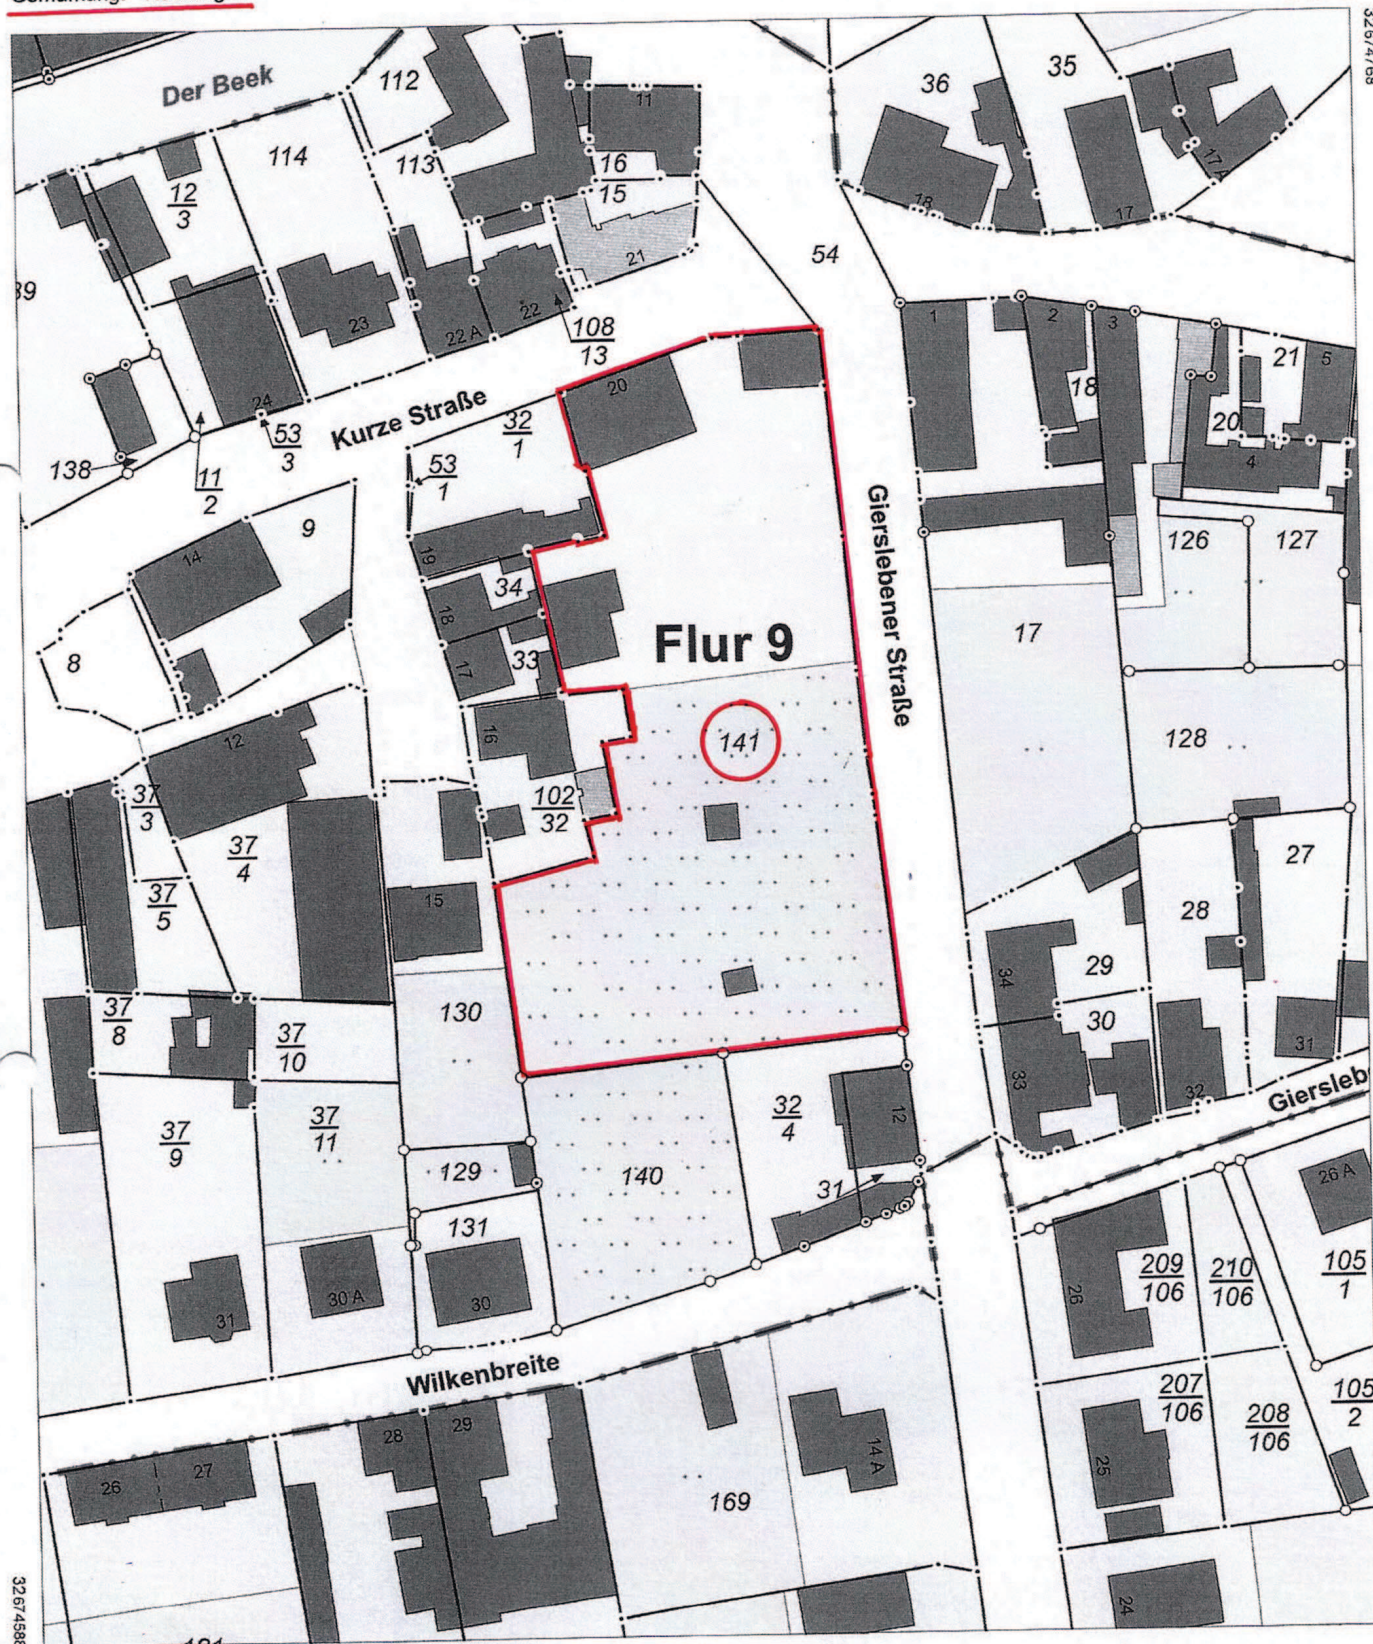

5746698

Maßstab: 1:1000 0 10 20 30 Meter

Dieser Auszug ist gesetzlich geschützt. Es gelten die Nutzungsbedingungen für die Daten der Landesvermessung, des Liegenschaftskatasters, des Geobasisinformationssystems und der Grundstückswertermittlung des Landesamtes für Vermessung und Geoinformation Sachsen-Anhalt (LVerGeo).