


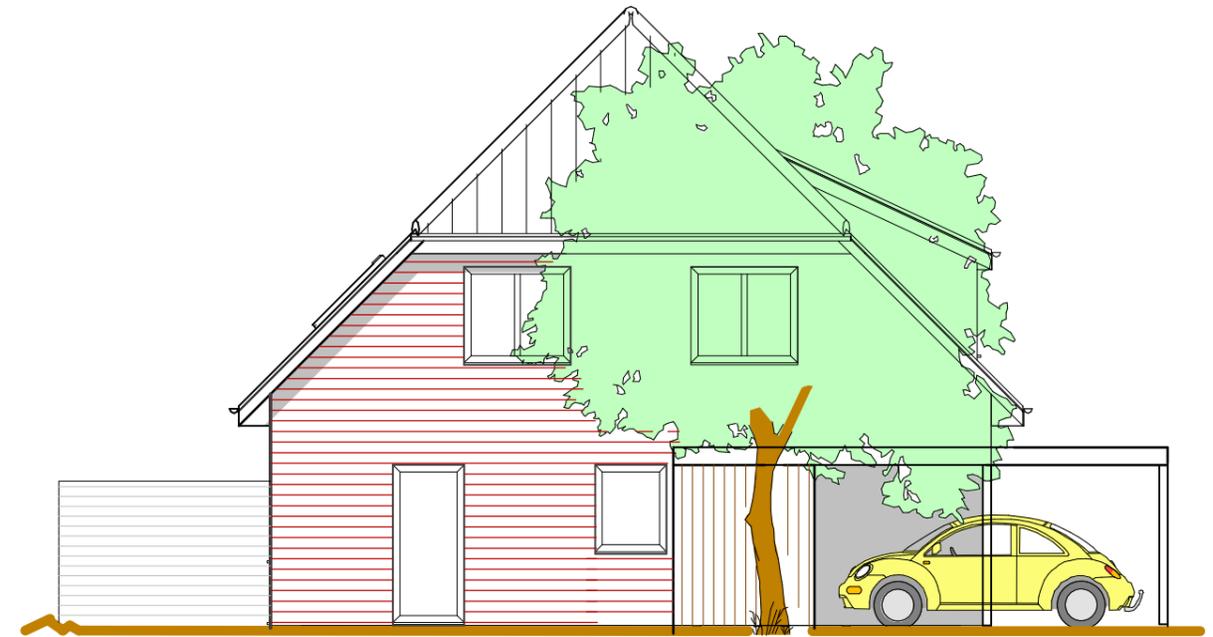

Nordosten



Südosten

**Wichtig !**

Vor Beginn der Arbeiten hat der Auftragnehmer die Zeichnungen und sonstige Unterlagen zu prüfen, insbesondere auch alle Maßangaben zu kontrollieren und nachzurechnen. Etwaige Fehler Mängel, Bedenken und dergl. müssen sofort dem Planer schriftlich mitgeteilt werden. Im Falle der Unterlassung haftet der Auftragnehmer für die Folgen wie für eigenes Verschulden.

Projekt : <b>Neubau eines Doppelhauses (2 WE) m. Carports u. Abst.-Raum (jeweils 2 Stck.)</b> Bauherr : <b>Aaron Schanz</b>	Bauteil : <b>Nordost- u. Südostansicht</b>	
Planung :	Maßstab : 1 : 100	Unterschrift des Bauherrn :
	Datum : 06.12.2022	
	Gepr. :	